

**पर्जन्य जल नियंत्रण व आपत्ती व्यवस्थापन अंतर्गत नालानिहाय सर्वेक्षण अहवाल**

**नाला क्र.: 10 जुना कुमठा नाका ते अंत्रोळीकर नगर नाला (साखळी क्र. 00 ते 315 मी.)**

|                                        |   |
|----------------------------------------|---|
| नाल्याचे पाणलोट क्षेत्र                | Alignment-1 साखळी क्र. 00 ते 315, Alignment-2 साखळी क्र. 00 ते 92 व Alignment-3 साखळी क्र. 00 ते 70 = 103.87 हेक्टर |
| हवामान स्वात्काडून प्राप्त महत्तम पाऊस | 141 मि.मी./दिवस (सोलापूर शहर)                                                                                       |
| हवामान स्वात्काडून प्राप्त महत्तम पाऊस | 26 ते 29 मि.मी./ताशी (सोलापूर शहर)                                                                                  |
| नाल्याच्या क्षेत्रात जमा होणारे पाणी   | Alignment-1 साखळी क्र. 00 ते 315, Alignment-2 साखळी क्र. 00 ते 92 व Alignment-3 साखळी क्र. 00 ते 70 = 13.5 Cum/Sec. |

**नाल्याच्या उद्भवपापासून ते नाल्याच्या शेवटच्या टोकापर्यंत जाताना उजवीकडील बाजू**

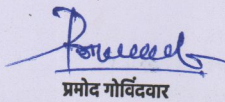
| अ. क्र. | साखळी क्रमांक | लगतच्या मालमत्ताधारकाचे नाव | महसूल रेकॉर्ड क्र. (गट / सर्व्हे क्र.) | बांधकाम परवानगी आणि नगररचना मंजूरीची स्थिती | नाल्याच्या प्रवाहातील अडथळ्याचे वर्णन | बाधित/ अतिक्रमित क्षेत्र (लांबी X रुंदी = क्षेत्र चौ.मी) | उपाययोजना   |
|---------|---------------|-----------------------------|----------------------------------------|---------------------------------------------|---------------------------------------|----------------------------------------------------------|---|
| 1       | 00 ते 12      | लगतची रोड                   |                                        | रोड                                         | -                                     | -                                                        | <b>साखळी क्र:-00 ते 80</b><br>1.20 M DIA. PIPE<br>IN 1-ROWS<br>1) तात्पुरत्या स्वरूपात प्रथम नाल्याच्या प्रवाहाकरिता आवश्यक रुंदीनुसार खोलीकरण व रुंदीकरण करणे,<br>2) नाल्याच्या नैसर्गिक प्रवाहामध्ये अडथळा ठरणारी झाडे-झुडपे काढणे, नालेसफाई करून गाळ काढणे, इमारती, संरक्षण भिंत, अंतर्गत रस्ते, रॅम्प, भराव इ. अतिक्रमणे निष्कासित करून पाण्याच्या नैसर्गिक प्रवाहासाठी नाले वर्षभर व पूर्णवेळ खुले ठेवणे आवश्यक आहे.<br>3) सुचविलेल्या डिझाईन व कामाच्या व्याप्तीनुसार खुल्या नाल्याचे पक्के आर.सी.सी. बांधकाम करणे आवश्यक आहे.<br>4) सखल भागात 2 ते 3 ठिकाणी पावसाळी पाण्याचा निचरा होणेकरिता 450 मि.मी. व्यासाचे आर.सी.सी. पाईप टाकणे आवश्यक आहे.<br><b>5) साखळी क्र 30 (अलाईनमेंट-2) येथे सभोवतालच्या अंतर्गत रस्त्यामधून कनेक्टिव्हिटी करिता 92 मी. लांबीचे 1200 मि.मी. व्यासाचे भूमिगत आर.सी.सी. पाईप टाकणे आवश्यक आहे.</b><br><b>6) साखळी क्र 170 (अलाईनमेंट-3) येथे सभोवतालच्या अंतर्गत रस्त्यामधून कनेक्टिव्हिटी करिता 90 मी. लांबीचे 1200 मि.मी. व्यासाचे भूमिगत आर.सी.सी. पाईप टाकणे आवश्यक आहे.</b><br><b>नाला बंदिस्त / भूमिगत करण्याची कारणे</b><br><b>7) साखळी क्र 00 ते 80 (अलाईनमेंट-1) या ठिकाणी ओपन नाला घेतल्यास रस्त्याच्या दळणवळणास असुविधा होणार आहे व नाल्याच्या दोन्हीकडे घरे असल्यामुळे नाल्याजवळील नागरिकांना त्याचा धोका पोहोचणार आहे. त्यामुळे सुरक्षेच्या व दळणवळणाच्या दृष्टीने सदरील नाल्याचे सेवशन भूमिगत (Underground) घेणे आवश्यक आहे. त्यानुसार प्रस्तावित रुंदी व उंची नुसार बंदिस्त नाला करणे आवश्यक आहे. तसेच पाण्याच्या इनलेटकरिता 0.60 मी X 0.60 मी. Grated Chamber प्रत्येक 10 मी. अंतरावर प्रस्तावित करण्यात येत आहे.</b><br><b>8) ज्या व्यक्तीच्या/विकासकाच्या जागेतून नाला जात आहे तेथे लेआऊटमध्ये मंजूर असणाऱ्या रोडच्या रुंदीच्या जागेत ये-जा करण्यासाठी नाल्याच्या आवश्यक लांबी रुंदी, उंची एवढा सिमेंट कॉंक्रेटचा Box Culvert / Box Drain बांधणेबाबत जागा मालकाने हमीपत्र सादर केल्यानंतरच बांधकाम परवानगी बांधकाम विभागाला देता येईल, उर्वरित नाला खुले ठेवणे बंधनकारक असावे. जागा मालक / विकासक जर स्वतः स्वर्च करण्यास तयार असतील तर नाल्याच्या प्रस्तावित Section नुसार Trained नाला विकासकास बांधता येईल. लोकांच्या सुरक्षेसाठी जमिनीपासून 3 ते 4 फुट उंची पर्यंत Retaining/Head वॉल विकासकाने स्व:स्वचिनि बांधणे आवश्यक आहे.</b><br><b>9) सदर पर्जन्यजल वाहिनी / नाला एकत्रित विकास नियंत्रण व प्रोत्साहन नियमावली - 2020 (UDCPR) मधील तरतुदीनुसार Minor Water Course समजण्यात यावा व त्यानुसारच अभिन्यास मंजूरी व बांधकाम परवानगी देण्यात यावे.</b> |
| 2       | 12 ते 20      | खुली जागा                   |                                        | खुली जागा                                   | -                                     | -                                                        |   |
| 3       | 20 ते 30      | पांढरे                      |                                        | बांधकाम परवानगी आहे                         |                                       |                                                          |   |
| 4       | 30 ते 40      | लगतची रोड                   |                                        | रोड                                         | -                                     | -                                                        |   |
| 5       | 40 ते 57      | घर                          |                                        | बांधकाम परवानगी आहे                         |                                       |                                                          |   |
| 6       | 57 ते 80      | गणेश मंदिर                  |                                        |                                             |                                       |                                                          |   |
| 7       | 80 ते 86      | रोड                         |                                        | रोड                                         |                                       |                                                          |   |
| 8       | 86 ते 98      | प्राईम रेसीडेन्सी           |                                        | बांधकाम परवानगी आहे                         | सद्यस्थितीत                           |                                                          | <b>साखळी क्र:-80 ते 195</b><br>अस्तित्वात 1.20 मी. व्यासाचे (2 Row) आर.सी.सी. भूमिगत नाला आहे.<br><b>साखळी क्र:- 195 ते 315</b><br>= लांबी 120 मी. X रुंदी 5.46 मी. X उंची 1.85 मी.<br>(कॉंक्रीटचा खुला नाला करणे)   |
| 9       | 98 ते 107     | देशपांडे                    |                                        | खुली जागा                                   | सदरील ठिकाणी                          |                                                          |   |
| 10      | 107 ते 116    | खुली जागा                   |                                        |                                             | रीतसर                                 |                                                          |   |
| 11      | 116 ते 127    | गुरुनानक मंदिर              |                                        | खुली जागा                                   | बांधकाम                               |                                                          |   |
| 12      | 127 ते 145    | ओपन प्लॉट                   |                                        | खुली जागा                                   | बांधकाम                               |                                                          |   |
| 13      | 145 ते 150    | रोड                         |                                        | रोड                                         | परवानगी घेऊन                          |                                                          |   |
| 14      | 150 ते 159    | रामचंद्रणी                  |                                        | बांधकाम परवानगी आहे                         | नाल्यावर                              |                                                          |   |
| 15      | 159 ते 167    | कादरी                       |                                        | रोड                                         | स्लॅब कलव्हर्ट बांधून इमारती          |                                                          | <b>साखळी क्र:- 195 ते 315</b><br>= लांबी 120 मी. X रुंदी 5.46 मी. X उंची 1.85 मी.<br>(कॉंक्रीटचा खुला नाला करणे)   |
| 16      | 167 ते 173    | रोड                         |                                        | बांधकाम परवानगी आहे                         | बांधण्यात आलेली आहे                   |                                                          |   |
| 17      | 173 ते 180    | नेहा सलो अपार्टमेंट         |                                        | खुली जागा                                   |                                       |                                                          |   |
| 18      | 180 ते 191    | खुली जागा (गार्डन)          |                                        | रोड                                         |                                       |                                                          |   |
| 19      | 191 ते 195    | रोड                         |                                        |                                             |                                       |                                                          |   |
| 20      | 195 ते 204    | पी. पी. जवळकर               |                                        | बांधकाम परवानगी आहे                         |                                       |                                                          |   |
| 21      | 204 ते 213    | घर बंद आहे                  |                                        |                                             |                                       |                                                          |   |
| 22      | 213 ते 219    | शॉपिंग सेंटर उम्बाले        |                                        | खुली जागा                                   |                                       |                                                          | <b>साखळी क्र:- 195 ते 315</b><br>= लांबी 120 मी. X रुंदी 5.46 मी. X उंची 1.85 मी.<br>(कॉंक्रीटचा खुला नाला करणे)   |
| 23      | 219 ते 227    | अपार्टमेंट                  |                                        | रोड                                         |                                       |                                                          |   |
| 24      | 227 ते 242    | खुली जागा                   |                                        | रोड                                         |                                       |                                                          |   |
| 25      | 242 ते 245    | रोड                         |                                        | रोड                                         |                                       |                                                          |   |
| 26      | 245 ते 315    | लगतची रोड                   |                                        | रोड                                         |                                       |                                                          |   |

टीप :- 1) मा. उपसंचालक, नगररचना सो.म.पा. विभागाच्या सक्षम मार्गदर्शनाखाली विकास योजना कक्षाने उपलब्ध करून दिलेले टोपोशीट आणि गाव नकाशे मोडर्न (एकत्रित) केले गेले आहेत आणि त्याद्वारे बेस मॅप तयार करण्यात आला आहे. टोपोशीट आणि गाव नकाशांमध्ये नाल्यांची ठिकाणे आढळलेली आहे. तसेच प्रकल्प सल्लागारांनी केलेले टोटल स्टेशन सर्वेक्षण व नगररचना विभागाने केलेले ड्रोन व्हिडिओग्राफी याच्या आधारे नाल्याचे सीमांकन नकाशावर दाखवले आहे. संबंधित ड्रोनमधील नाले दर्शविणारे ड्रोननिहाय नकाशे तयार करण्यात आले असून प्रत्यक्ष साइट पडताळणीसाठी संबंधित ड्रोन अधिकार्यांना सादर केलेला आहेत. विद्यमान नाल्याचे प्रवाहामधील बदल, अडथळा आणि अतिक्रमणे याबाबत सविस्तर अहवाल संबंधित ड्रोन अधिकारी यांचेकडून प्राप्त झालेला आहे आणि त्यानुसार नगररचना विभागाला प्रस्तुत विचलन (Deviation) विकास आराखड्यामध्ये समाविष्ट करणेबाबत कळविले आहे.

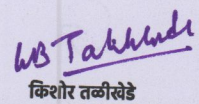
2) संबंधित ड्रोन अधिकारी, नगररचना विभागाचे अधिकारी आणि भूमी व मालमत्ता विभाग सल्लागार यांनी, त्यांनी दिलेल्या माहितीची पडताळणी केली आहे आणि प्रत्यक्ष जागेवरील स्थितीनुसार बरोबर असल्याचे आढळले आहे आणि त्याचे पुष्टीकरण म्हणून खाली स्वाक्षरी करत आहे.

  
संजय पाटील

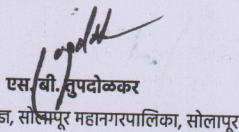
(कनिष्ठ अभियंता, विभागीय कार्यालय क्र. 5)  
सोलापूर महानगरपालिका, सोलापूर

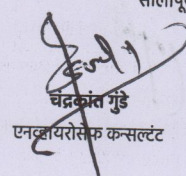
  
प्रमोद गोविंदवार

(कनिष्ठ अभियंता, बांधकाम परवानगी / नगर रचना)  
सोलापूर महानगरपालिका, सोलापूर

  
किशोर तर्कखेडे

(विभागीय अधिकारी, विभागीय कार्यालय क्र. 5)  
सोलापूर महानगरपालिका, सोलापूर

  
एस/बी. नुपदोळकर  
नगर भूमापन तज्ञ, सोलापूर महानगरपालिका, सोलापूर

  
चंद्रकांत गुडे  
एनव्हायरोन्मेंट कन्सल्टंट

**पुर्जन्य जल नियंत्रण व आपत्ती व्यवस्थापन अंतर्गत नालानिहाय सर्वेक्षण अहवाल**

**नाला क्र.: 10 जुना कुमठा नाका ते अंत्रोळीकर नगर नाला (साखळी क्र. 00 ते 315 मी.)**

|                                         |   |
|-----------------------------------------|---|
| नाल्याचे पाणलोट क्षेत्र                 | Alignment-1 साखळी क्र. 00 ते 315, Alignment-2 साखळी क्र. 00 ते 92 व Alignment-3 साखळी क्र. 00 ते 70 = 103.87 हेक्टर |
| हवामान स्वात्पाकडून प्राप्त महत्तम पाऊस | 141 मि.मी./दिवस (सोलापूर शहर)                                                                                       |
| हवामान स्वात्पाकडून प्राप्त महत्तम पाऊस | 26 ते 29 मि.मी./ताशी (सोलापूर शहर)                                                                                  |
| नाल्याच्या क्षेत्रात जमा होणारे पाणी    | Alignment-1 साखळी क्र. 00 ते 315, Alignment-2 साखळी क्र. 00 ते 92 व Alignment-3 साखळी क्र. 00 ते 70 = 13.5 CuM/Sec. |

**नाल्याच्या उद्भवपासून ते नाल्याच्या शेवटच्या टोकापर्यंत जाताना डावीकडील बाजू**

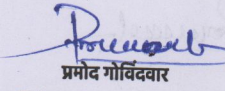
| अ. क्र. | साखळी क्रमांक | लगतच्या मालमताधारकाचे नाव | महसूल रेकॉर्ड क्र. (गट / सर्व्हे क्र.) | बांधकाम परवानगी आणि नगररचना मंजूरीची स्थिती | नाल्याच्या प्रवाहातील अडथळ्याचे वर्णन | बाधित/अतिक्रमित क्षेत्र (लांबीxरुंदी = क्षेत्र चौ.मी) | उपाययोजना   |
|---------|---------------|---------------------------|----------------------------------------|---------------------------------------------|---------------------------------------|-------------------------------------------------------|---|
| 1       | 00 ते 12      | लगतची रोड                 | मजरेवाडी सर्व्हे क्र. 17               | रोड                                         | -                                     | -                                                     | <b>साखळी क्र:-00 ते 80</b><br>1.20 M DIA. PIPE<br>IN 1-ROWS<br>1) तात्पुरत्या स्वरूपात प्रथम नाल्याच्या प्रवाहाकरिता आवश्यक रुंदीनुसार खोलीकरण व रुंदीकरण करणे,<br>2) नाल्याच्या नैसर्गिक प्रवाहामध्ये अडथळा ठरणारी झाडे-झुडपे काढणे, नालेसफाई करून गाळ काढणे, इमारती, संरक्षण भित्ति, अंतर्गत रस्ते, रॅम्प, भराव इ. अतिक्रमणे निष्कासित करून पाण्याच्या नैसर्गिक प्रवाहासाठी नाले वर्षभर व पूर्णवेळ खुले ठेवणे आवश्यक आहे.<br>3) सुचविलेल्या डिझाईन व कामाच्या व्याप्तीनुसार खुल्या नाल्याचे पक्के आर.सी.सी. बांधकाम करणे आवश्यक आहे.<br>4) सखल भागात 2 ते 3 ठिकाणी पावसाळी पाण्याचा निचरा होणेकरिता 450 मि.मी. व्यासाचे आर.सी.सी. पाईप टाकणे आवश्यक आहे.<br>5) <b>साखळी क्र 30 (अलाईनमेंट-2) येथे सभोवतालच्या अंतर्गत रस्त्यामधून कनेक्टिव्हिटी करिता 92 मी. लांबीचे 1200 मि.मी. व्यासाचे भूमिगत आर.सी.सी. पाईप टाकणे आवश्यक आहे.</b><br>6) <b>साखळी क्र 170 (अलाईनमेंट-3) येथे सभोवतालच्या अंतर्गत रस्त्यामधून कनेक्टिव्हिटी करिता 90 मी. लांबीचे 1200 मि.मी. व्यासाचे भूमिगत आर.सी.सी. पाईप टाकणे आवश्यक आहे.</b><br><b>नाला बंदिस्त / भूमिगत करण्याची कारणे</b><br>7) <b>साखळी क्र 00 ते 80 (अलाईनमेंट-1) या ठिकाणी ओपन नाला घेतल्यास रस्त्याच्या दळणवळणास असुविधा होणार आहे व नाल्याच्या दोन्हीकडे घरे असल्यामुळे नाल्याजवळील नागरिकांना त्याचा धोका पोहोचणार आहे. त्यामुळे सुरक्षेच्या व दळणवळणाच्या दृष्टीने सदरील नाल्याचे सेवशन भूमिगत (Underground) घेणे आवश्यक आहे. त्यानुसार प्रस्तावित रुंदी व उंची नुसार बंदिस्त नाला करणे आवश्यक आहे. तसेच पाण्याच्या इनलेटकरिता 0.60 मी X 0.60 मी. Grated Chamber प्रत्येक 10 मी. अंतरावर प्रस्तावित करण्यात येत आहे.</b><br>8) ज्या व्यक्तीच्या/विकासकाच्या जागेतून नाला जात आहे तेथे लेआऊटमध्ये मंजूर असणाऱ्या रोडच्या रुंदीच्या जागेत ये-जा करण्यासाठी नाल्याच्या आवश्यक लांबी रुंदी, उंची एवढा सिमेंट कॉंक्रेटचा Box Culvert / Box Drain बांधणेबाबत जागा मालकाने हमीपत्र सादर केल्यानंतरच बांधकाम परवानगी बांधकाम विभागाला देता येईल, उर्वरित नाला खुले ठेवणे बंधनकारक असावे. जागा मालक / विकासक जर स्वतः स्वर्च करण्यास तयार असतील तर नाल्याच्या प्रस्तावित Section नुसार Trained नाला विकासकास बांधता येईल. लोकांच्या सुरक्षेसाठी जमिनीपासून 3 ते 4 फुट उंची पर्यंत Retaining/Head वॉल विकासकाने स्व:स्वचिनी बांधणे आवश्यक आहे.<br>9) सदर पुर्जन्यजल वाहिनी / नाला एकत्रिकृत विकास नियंत्रण व प्रोत्साहन नियमावली - 2020 (UDCPR) मधील तरतुदीनुसार Minor Water Course समजण्यात यावा व त्यानुसारच अभिन्यास मंजूरी व बांधकाम परवानगी देण्यात यावे. |
| 2       | 12 ते 20      | घर                        |                                        | बांधकाम परवानगी आहे                         |                                       |                                                       |   |
| 3       | 20 ते 30      | घर                        |                                        |                                             |                                       |                                                       |   |
| 4       | 30 ते 40      | लगतची रोड                 |                                        | रोड                                         | -                                     | -                                                     |   |
| 5       | 40 ते 48      | कटकदौड                    |                                        | बांधकाम परवानगी आहे                         |                                       |                                                       |   |
| 6       | 48 ते 57      | घर                        |                                        |                                             |                                       |                                                       |   |
| 7       | 57 ते 64      | घर                        |                                        |                                             |                                       |                                                       |   |
| 8       | 64 ते 71      | घर                        |                                        |                                             |                                       |                                                       |   |
| 9       | 71 ते 80      | घर                        |                                        |                                             |                                       |                                                       |   |
| 10      | 80 ते 86      | रोड                       |                                        | रोड                                         | -                                     | -                                                     | <b>साखळी क्र:-80 ते 195</b><br>अस्तित्वाततील 1.20 मी. व्यासाचे (2 Row) आर.सी.सी. भूमिगत नाला आहे.<br><b>साखळी क्र:- 195 ते 315</b><br>= लांबी 120 मी. X रुंदी 5.46 मी. X उंची 1.85 मी.<br>(कॉक्रीटचा खुला नाला करणे)   |
| 11      | 86 ते 98      | प्राईम रेसीडेन्सी         |                                        | बांधकाम परवानगी आहे                         |                                       |                                                       |   |
| 12      | 98 ते 107     | देशपांडे                  |                                        |                                             |                                       |                                                       |   |
| 13      | 107 ते 116    | खुली जागा                 |                                        | खुली जागा                                   | -                                     | -                                                     |   |
| 14      | 116 ते 127    | गुरुनानक मंदिर            |                                        |                                             |                                       |                                                       |   |
| 15      | 127 ते 145    | ओपन प्लॉट                 |                                        | खुली जागा                                   | -                                     | -                                                     |   |
| 16      | 145 ते 150    | रोड                       |                                        | रोड                                         | -                                     | -                                                     |   |
| 17      | 150 ते 158    | घर                        |                                        | बांधकाम परवानगी आहे                         |                                       |                                                       |   |
| 18      | 158 ते 167    | शेख                       |                                        |                                             |                                       |                                                       |   |
| 19      | 167 ते 173    | रोड                       |                                        | रोड                                         | -                                     | -                                                     |   |
| 20      | 173 ते 183    | जुबेर फडणीवीस             |                                        | बांधकाम परवानगी आहे                         |                                       |                                                       |   |
| 21      | 183 ते 191    | घर                        |                                        |                                             |                                       |                                                       |   |
| 22      | 191 ते 195    | रोड                       |                                        | रोड                                         | -                                     | -                                                     |   |
| 23      | 195 ते 242    | खुली जागा                 |                                        | खुली जागा                                   | -                                     | -                                                     |   |
| 24      | 242 ते 245    | रोड                       |                                        | रोड                                         | -                                     | -                                                     |   |
| 25      | 245 ते 315    | खुली जागा                 |                                        | खुली जागा                                   | -                                     | -                                                     |   |

टीप :- 1) मा. उपसंचालक, नगररचना सो.म.पा. विभागाच्या सक्षम मार्गदर्शनाखाली विकास योजना कक्षाने उपलब्ध करून दिलेले टोपोशीट आणि गाव नकाशे मोडॉक (एकत्रित) केले गेले आहेत आणि त्याद्वारे बेस मॅप तयार करण्यात आला आहे. टोपोशीट आणि गाव नकाशांमध्ये नाल्यांची ठिकाणे आढळलेली आहे. तसेच प्रकल्प सल्लागारांनी केलेले टोटल स्टेशन सर्व्हेक्षण व नगररचना विभागाने केलेले ड्रॉन विडिओग्राफी याच्या आधारे नाल्याचे सीमांकन नकाशावर दाखवले आहे. संबंधित ड्रोनमधील नाले दर्शविणारे ड्रोननिहाय नकाशे तयार करण्यात आले असून प्रत्यक्ष साइट पडताळणीसाठी संबंधित ड्रोन अधिकाऱ्यांना सादर केलेला आहेत. विद्यमान नाल्यांचे प्रवाहामधील बदल, अडथळा आणि अतिक्रमणे याबाबत सविस्तर अहवाल संबंधित ड्रोन अधिकारी यांचेकडून प्राप्त झालेला आहे आणि त्यानुसार नगररचना विभागाला प्रस्तुत विचलन (Deviation) विकास आराखड्यामध्ये समाविष्ट करणेबाबत कळविले आहे.

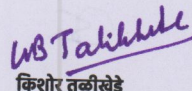
2) संबंधित ड्रोन अधिकारी, नगररचना विभागाचे अधिकारी आणि भूमी व मालमता विभाग सल्लागार यांनी, त्यांनी दिलेल्या माहितीची पडताळणी केली आहे आणि प्रत्यक्ष जागेवरील स्थितीनुसार बरोबर असल्याचे आढळले आहे आणि त्याचे पुष्टीकरण म्हणून खाली स्वाक्षरी करत आहे.

  
संजय पाटील

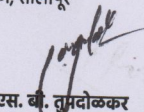
(कनिष्ठ अभियंता, विभागीय कार्यालय क्र. 5)  
सोलापूर महानगरपालिका, सोलापूर

  
प्रमोद गोखले

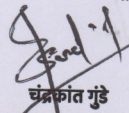
(कनिष्ठ अभियंता, बांधकाम परवानगी / नगर रचना)  
सोलापूर महानगरपालिका, सोलापूर

  
किशोर तळीसे

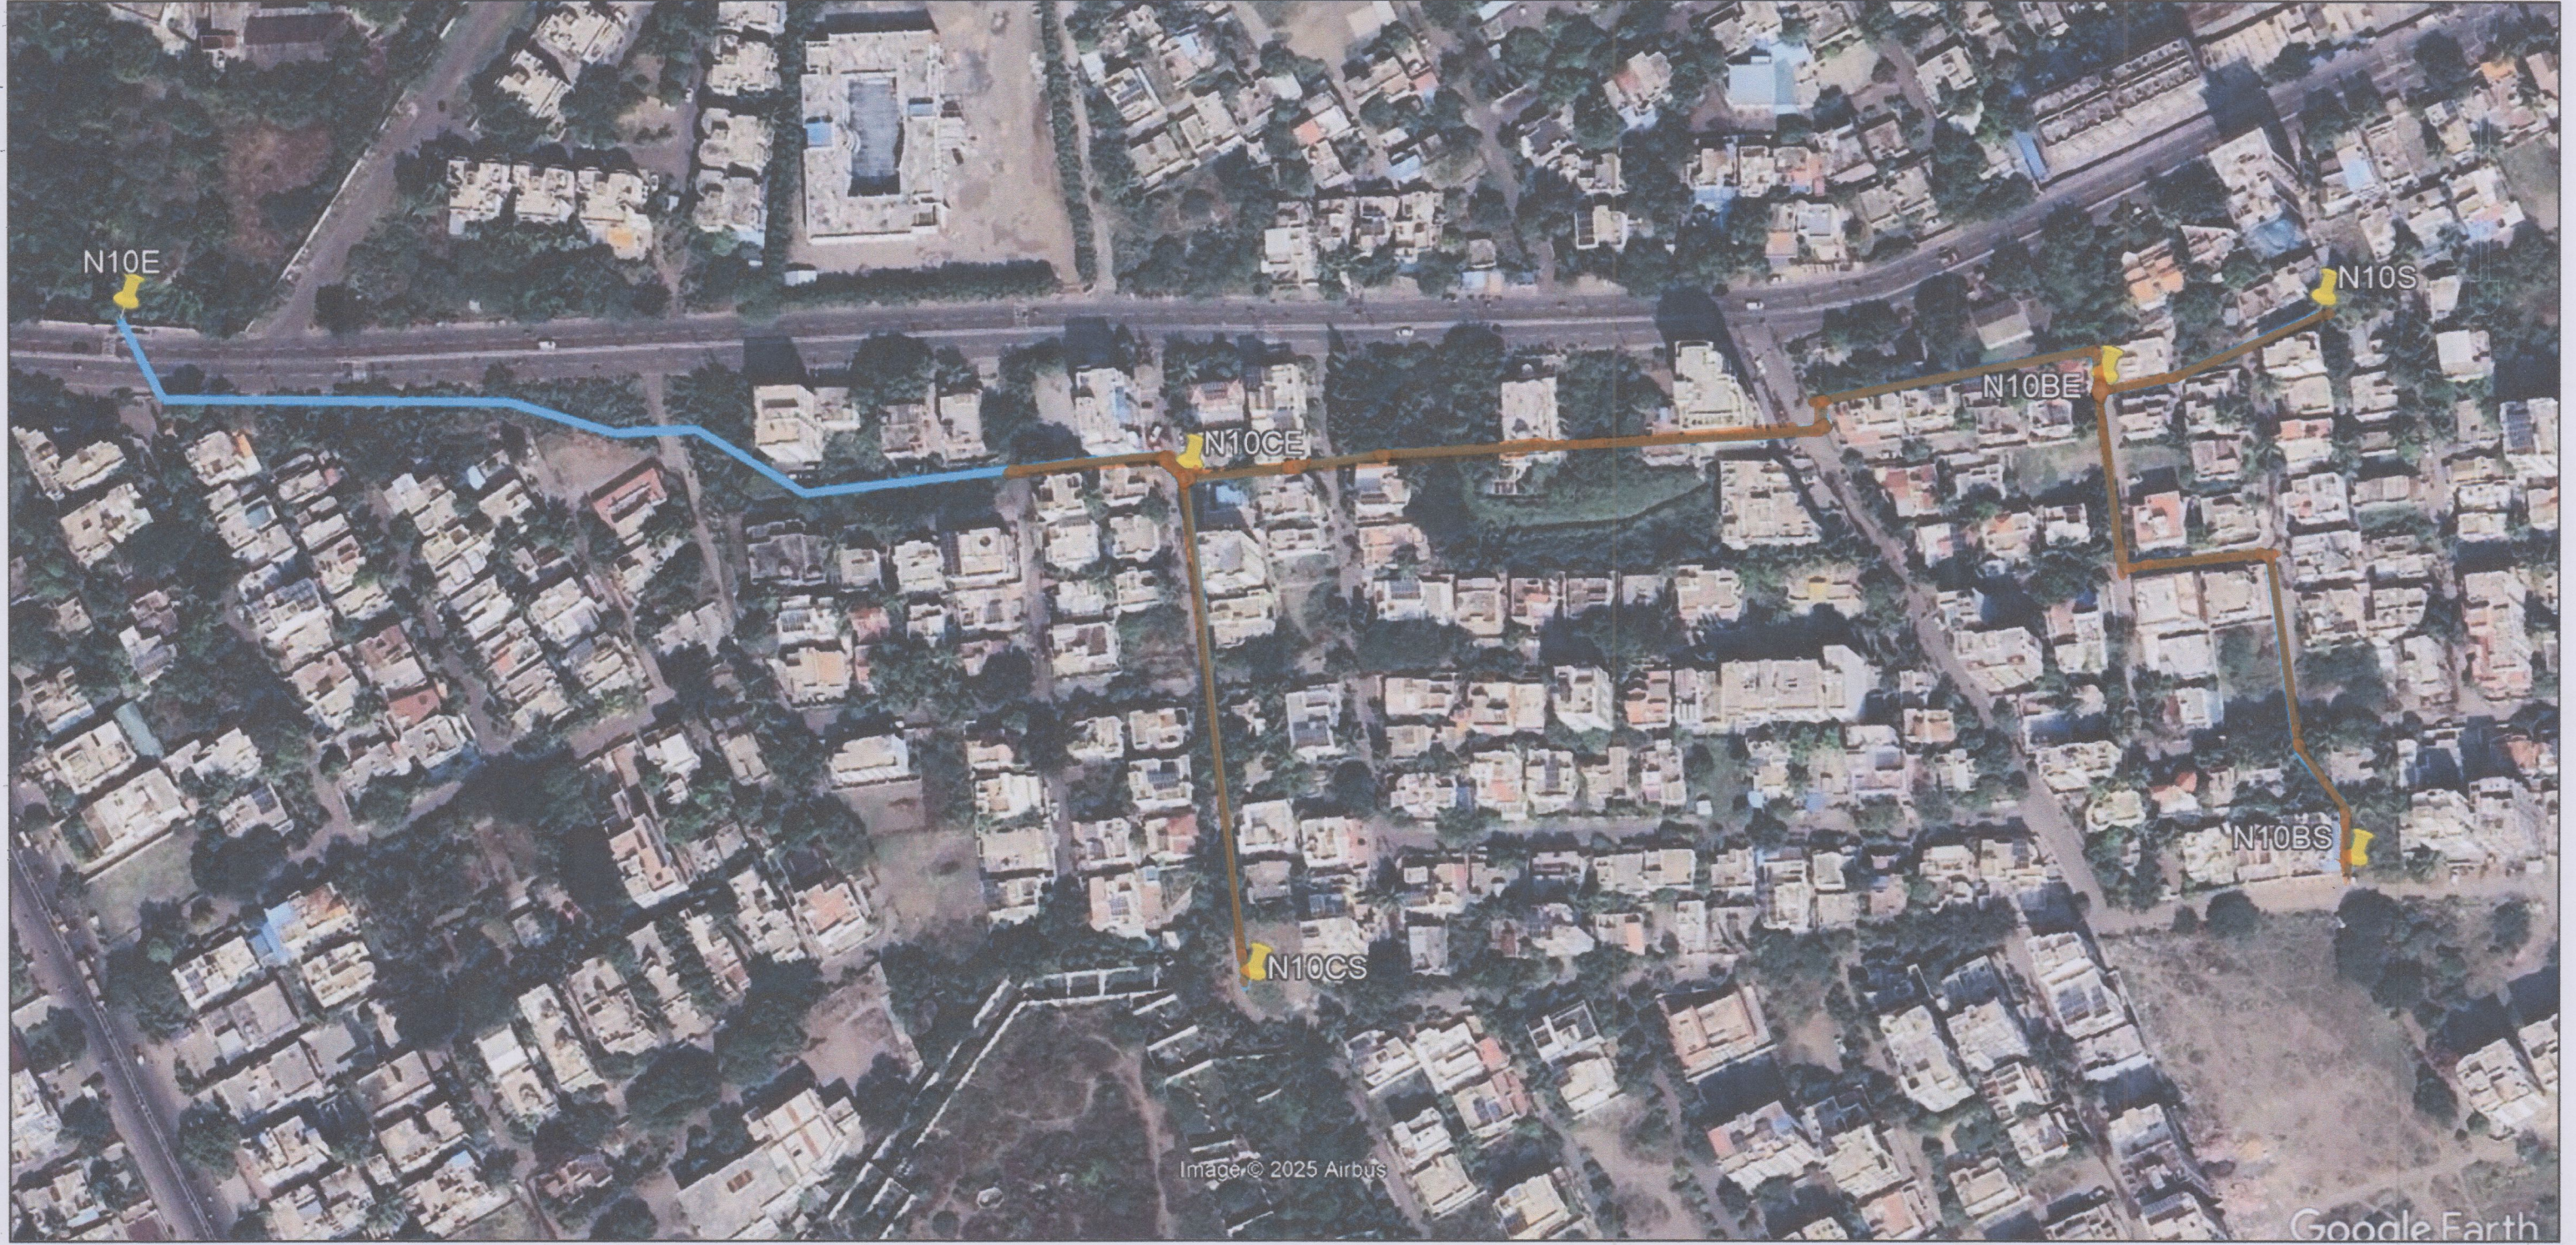
(विभागीय अधिकारी, विभागीय कार्यालय क्र. 5)  
सोलापूर महानगरपालिका, सोलापूर

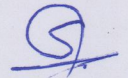
  
एस. बी. तुमदोळकर

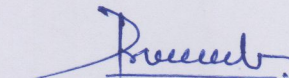
नगर भूमापन तज्ञ, सोलापूर महानगरपालिका, सोलापूर

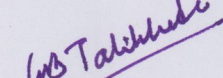
  
चंद्रकांत गुंडे  
एन.हायरोसफ कन्सल्टंट

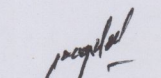
**सोलापूर महानगरपालिका, सोलापूर**  
**पर्जन्य जल नियंत्रण व आपत्ती व्यवस्थापन अंतर्गत नालानिहाय सर्वेक्षण अहवाल**  
**नाला क्र.: 10 जुना कुमठा नाका ते अंत्रोळीकर नगर नाला**

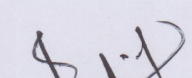


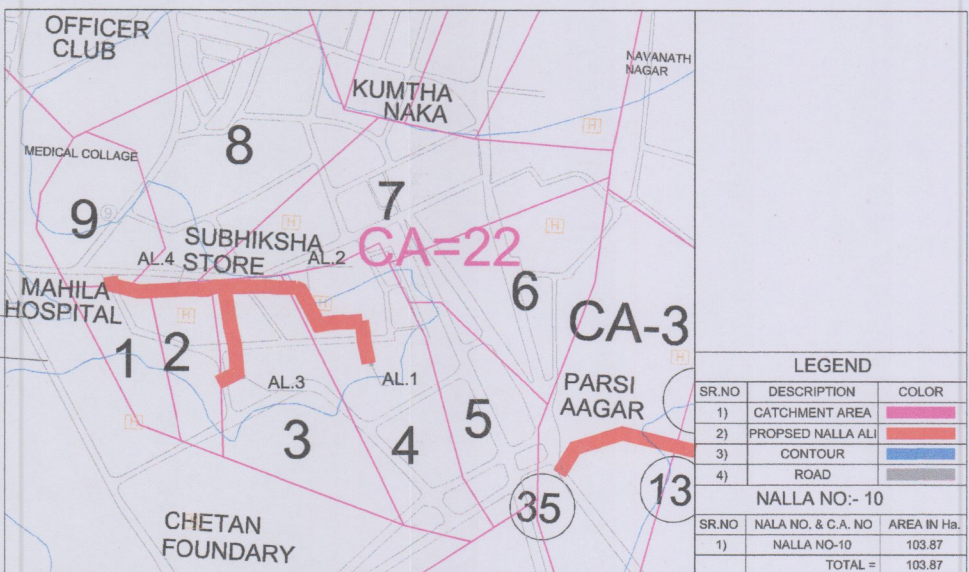
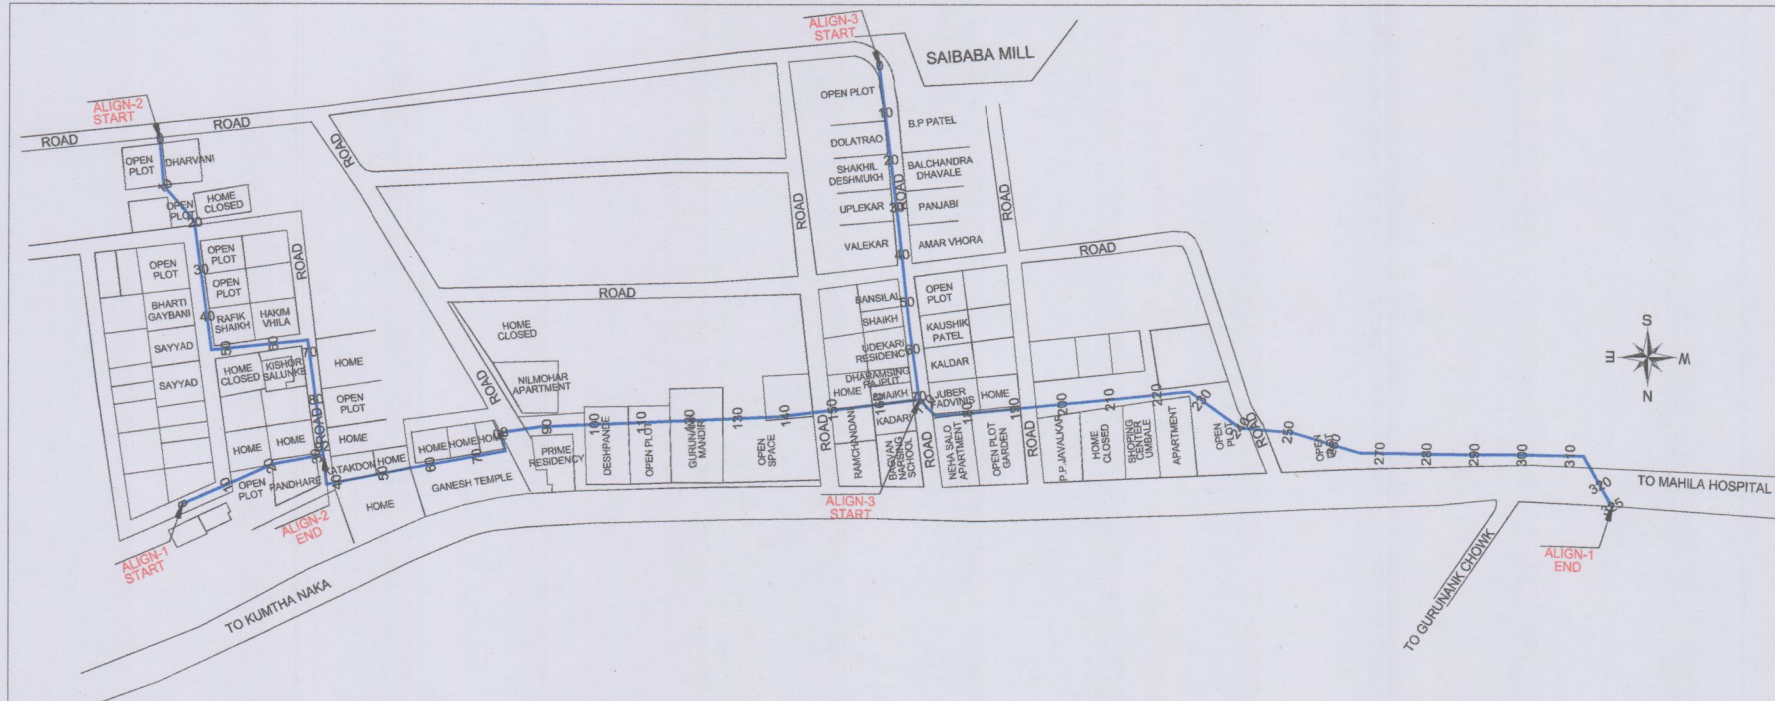
  
संजय पाटील  
(कनिष्ठ अभियंता, विभागीय कार्यालय क्र. 5)  
सोलापूर महानगरपालिका, सोलापूर

  
प्रमोद गोविंदवार  
(कनिष्ठ अभियंता, बांधकाम परवानगी / नगर रचना)  
सोलापूर महानगरपालिका, सोलापूर

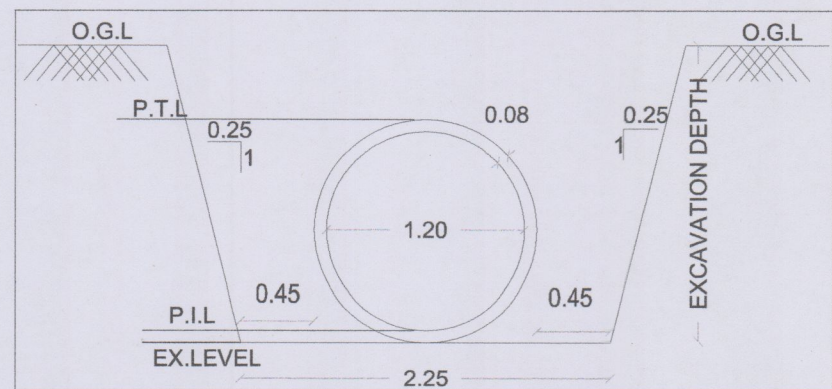
  
किशोर तळीखेडे  
(विभागीय अधिकारी, विभागीय कार्यालय क्र. 5)  
सोलापूर महानगरपालिका, सोलापूर

  
एस. एच. तुपदोळकर  
नगर भूमापन तज्ञ  
सोलापूर महानगरपालिका, सोलापूर

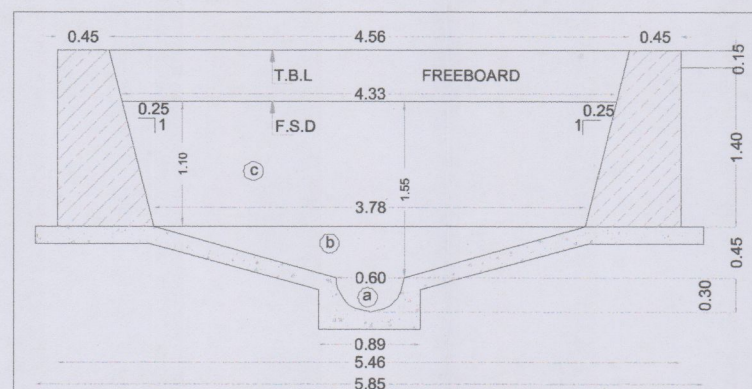
  
चंद्रकांत गुंडे  
एनव्हायरोनेफ कन्सल्टंट



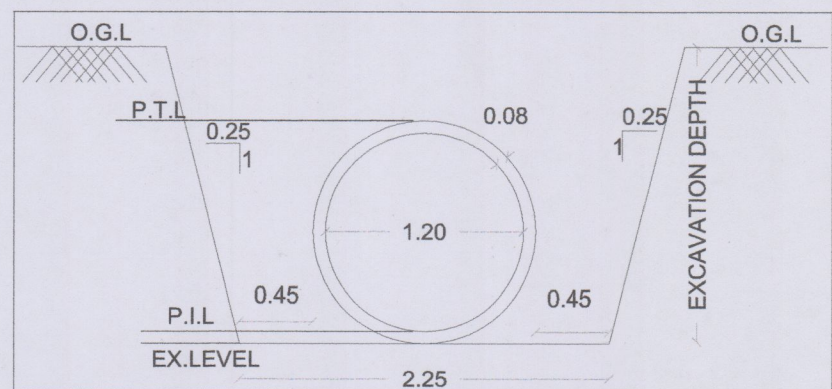
| LEGEND        |                     |             |
|---------------|---------------------|-------------|
| SR.NO         | DESCRIPTION         | COLOR       |
| 1)            | CATCHMENT AREA      | Pink        |
| 2)            | PROPOSED NALLA ALI  | Red         |
| 3)            | CONTOUR             | Blue        |
| 4)            | ROAD                | Grey        |
| NALLA NO:- 10 |                     |             |
| SR.NO         | NALLA NO. & C.A. NO | AREA IN Ha. |
| 1)            | NALLA NO-10         | 103.87      |
| TOTAL =       |                     | 103.87      |



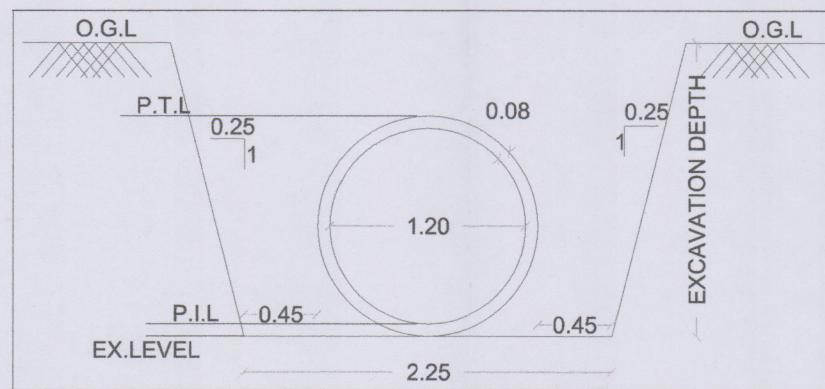
ALIGN -1 FROM CH.00M TO CH.80M



TYPICAL C/S- II CHAINAGE- 195 - 315



ALIGN -2 FROM CH.00M TO CH.92M



ALIGN -3 FROM CH.00M TO CH.70M

NOTE :-

- 1) We have procured Rainfall data from Indian Metrological Department (I.M.D) Pune vide their office letter No NDC-058; Dtd- 04/08/2017. where in Daily 141mm (max. on 5 July 2011) & hourly 26-29mm (max. on 14 oct 2020).
- 2) While preparing the analysis & Design out of 57 nallas,30 nallas were submitted to the Chief Engineer of Maharashtra Jeevan Pradhikaran (M.J.P) Pune. The design methodology & hydraulic calculation were further submitted to Central Planning & Designing Monitoring Cell (C.P.D.M ) Mumbai. C.P.D.M given concurrence to the design calculation and further M.J.P have issued Technical Sanction on vide their office letter CE/Pune/TS/Solapur SWD/2397/2023, Dtd -29 september 2023.
- 3) Previously, we have studied 57 Nallas as shown as Solapur Municipal Corporation (S.M.C) Officials. In Disaster Management Plan further verification of additional nallas alignment deviation is in process. Any additional Nalla if found will be proposed to be added in the Master Index Plan.

| Solapur City Storm Water Project (ALIGN-1,2,&3) |                                                        |                     |                   |                  |      |            |                                  |                   |                                      |                           |                                   |        |
|-------------------------------------------------|--------------------------------------------------------|---------------------|-------------------|------------------|------|------------|----------------------------------|-------------------|--------------------------------------|---------------------------|-----------------------------------|--------|
| Annexure - B: Required Discharge Calculation    |                                                        |                     |                   |                  |      |            |                                  |                   |                                      |                           |                                   |        |
| Nalla No                                        | Chainage                                               | Catchment Area (Ha) | Highest Elevation | Lowest Elevation | FALL | Length (m) | Time of Concentration (to) in hr | Time (in Minutes) | Critical Design Intensity (ic) cm/hr | Coefficient of Runoff (P) | Discharge (Q) m <sup>3</sup> /sec | Req. Q |
| 10                                              | ALIGN-1 00 - 315<br>ALIGN-2 00 - 92<br>ALIGN-3 00 - 70 | 103.87              | 483.72            | 477.56           | 6.16 | 6.57       | 0.32                             | 19.20             | 4.47                                 | 0.900                     | 11.25                             | 13.50  |

| Nalla No | CHAINAGE          | PROPOSED SECTION |      | TRAPEZOIDAL - A1 |      |      | TRAPEZOIDAL - A2 |      |      | FREEBOARD |
|----------|-------------------|------------------|------|------------------|------|------|------------------|------|------|-----------|
|          |                   | DIA              | R    | BW               | TW   | HT   | BW               | TW   | HT   |           |
| 10       | ALIGN-1 00 - 80   | 1.20             | 0.60 | -                | -    | -    | -                | -    | -    | -         |
|          | ALIGN-2 00 - 92   | 1.20             | 0.60 | -                | -    | -    | -                | -    | -    | -         |
|          | ALIGN-3 00 - 70   | 1.20             | 0.60 | -                | -    | -    | -                | -    | -    | -         |
|          | ALIGN-1 195 - 315 |                  | 0.30 | 0.60             | 3.78 | 0.45 | 3.78             | 4.33 | 1.10 | 0.45      |

*[Signature]*

Sanjay Patil  
(J.E., Zone Office No. 5)  
Solapur Municipal Corporation, Solapur

*[Signature]*

Promod Govindwar  
(J.E. Engineer, Building Permission / Town Planning)  
Solapur Municipal Corporation, Solapur

*[Signature]*

Kishor Talikede  
(Z.O., Zone Office No. 5)  
Solapur Municipal Corporation, Solapur

*[Signature]*

S. B. Tupdolkar  
City Survey Expert,  
Solapur Municipal Corporation, Solapur

*[Signature]*

Chandrakant Gunde  
EnviroSafe Consultant

# NALA No. 10 - DP OVER LAY PLAN



संजय पाटील  
कनिष्ठ अभियंता, विभागीय कार्यालय क्र.5  
सोलापूर महानगरपालिका, सोलापूर

प्रमोद गोविंददत्त  
कनिष्ठ अभियंता, दक्षिण म परवानगी/नगर स्वतः  
सोलापूर महानगरपालिका, सोलापूर

किशोर लक्ष्मीखेडे  
विभागीय अधिकारी, विभागीय कार्यालय क्र.5  
सोलापूर महानगरपालिका, सोलापूर

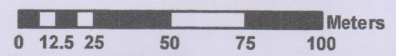
एस्. बी. तृपतीकर  
नगर भूमापन तज्ञ  
सोलापूर महानगरपालिका, सोलापूर

चंद्रकांत गुंडे  
एनव्हायरनेटल कन्सल्टंट, सोलापूर

150

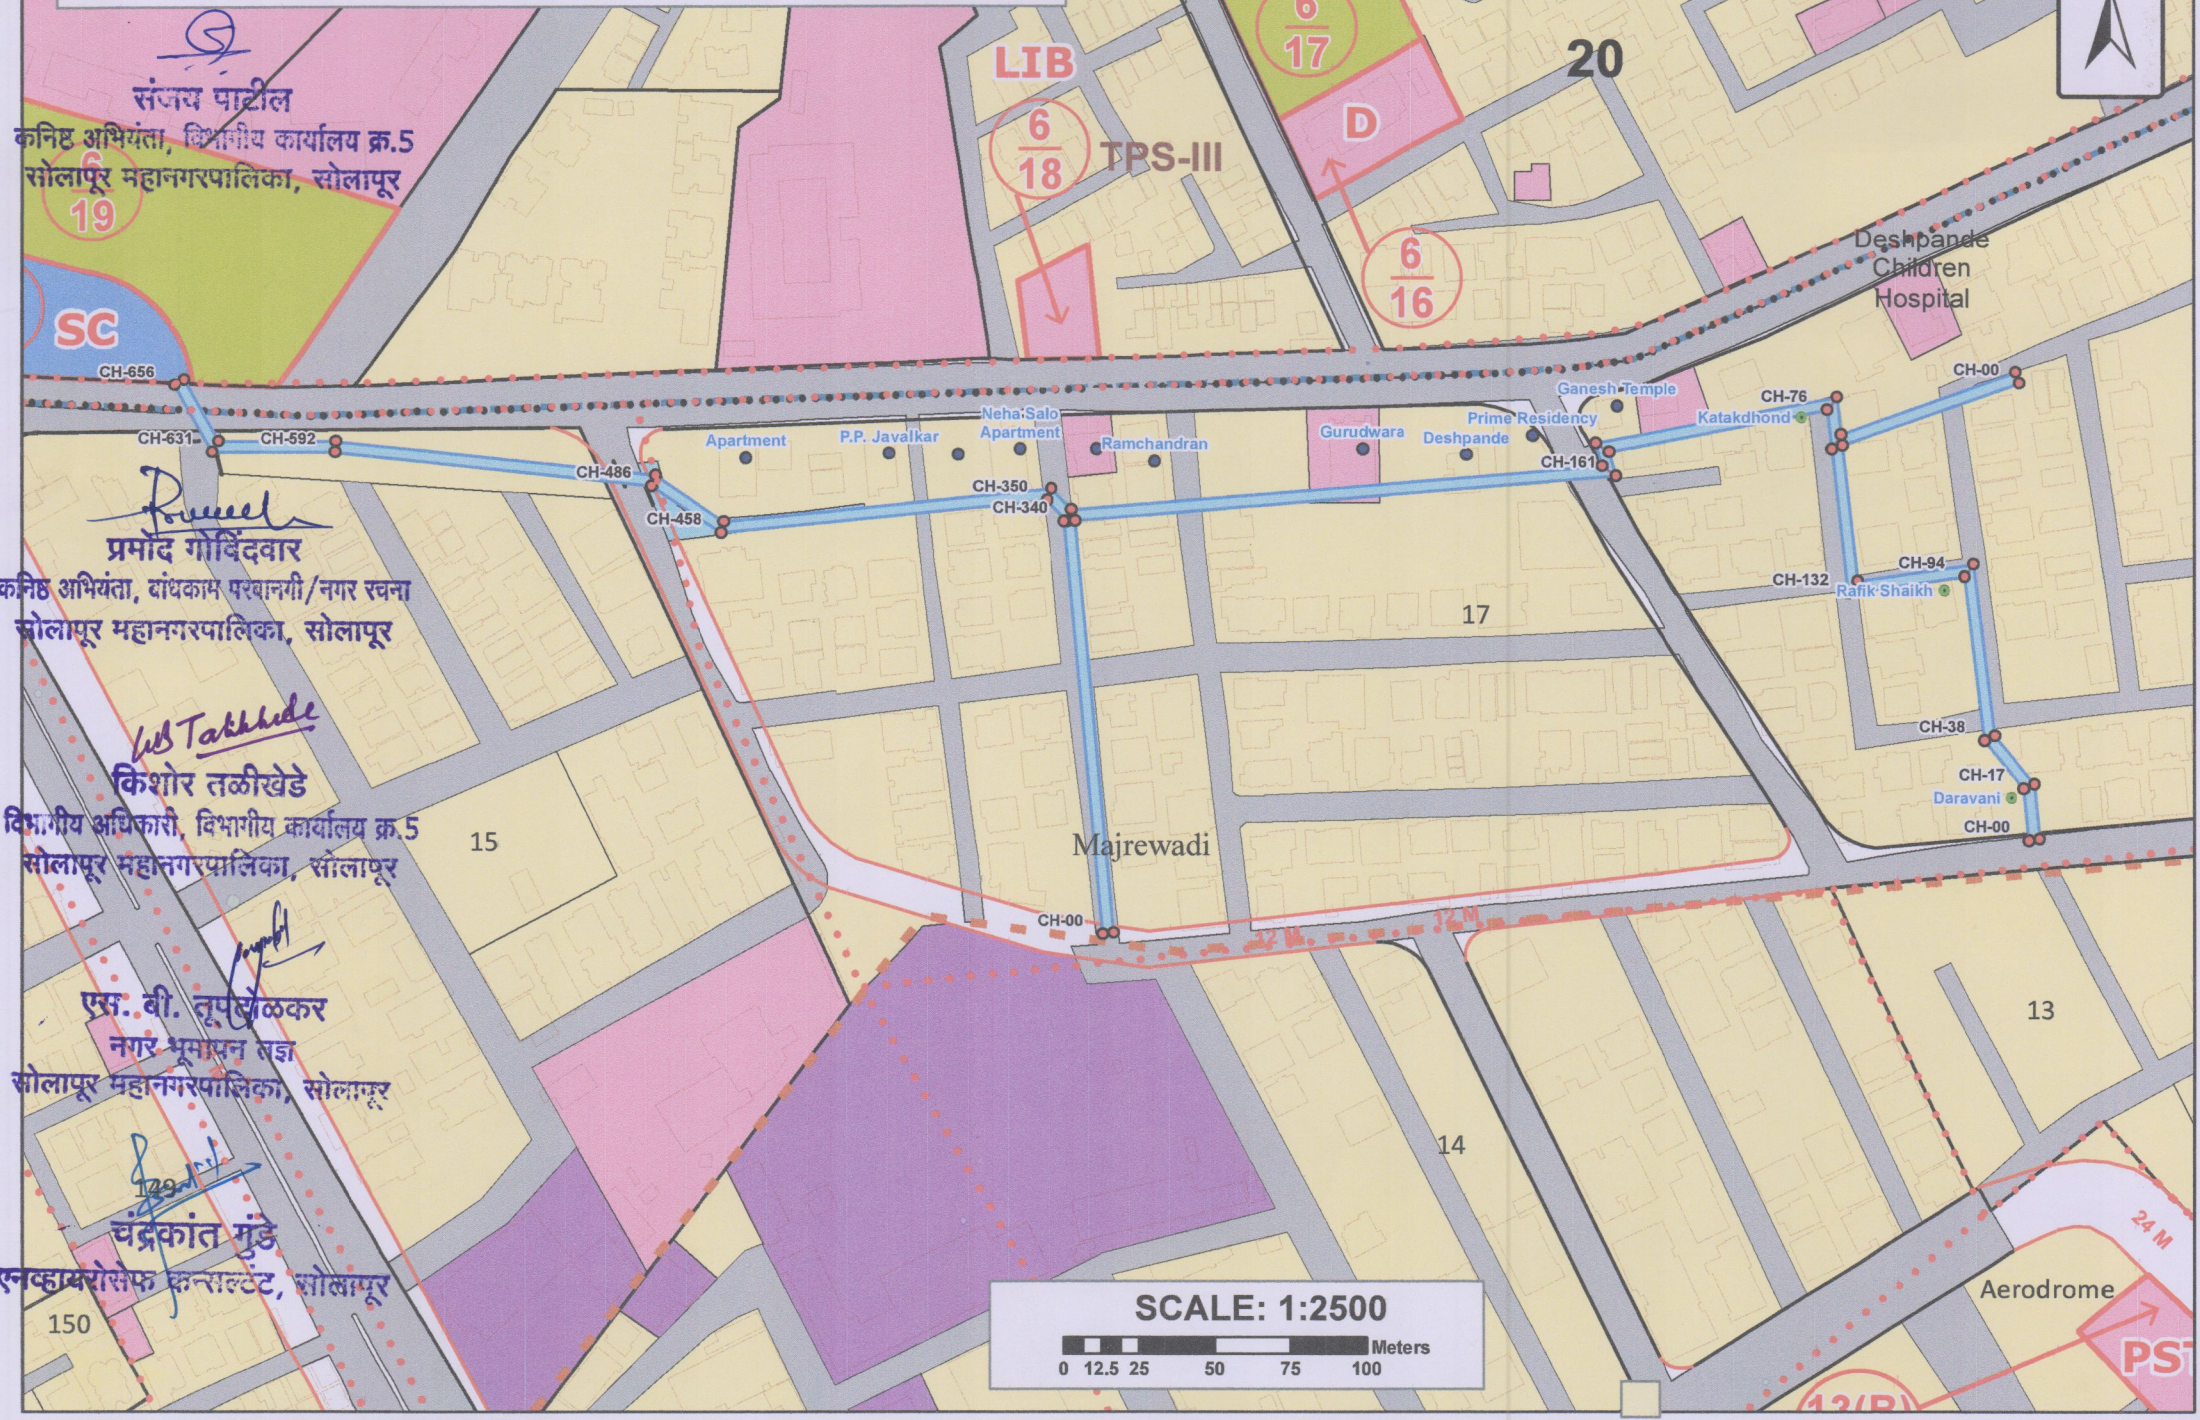


SCALE: 1:2500



Aerodrome

# NALA No. 10 - DP OVER LAY PLAN



संजय पाटील  
कनिष्ठ अभियंता, विभागीय कार्यालय क्र.5  
सोलापूर महानगरपालिका, सोलापूर

प्रमोद गोविंदवार  
कनिष्ठ अभियंता, बांधकाम परवानगी/नगर रचना  
सोलापूर महानगरपालिका, सोलापूर

किशोर तळीखेडे  
विभागीय अधिकारी, विभागीय कार्यालय क्र.5  
सोलापूर महानगरपालिका, सोलापूर

एस. बी. तूपडोळकर  
नगर भूमापन सहायक  
सोलापूर महानगरपालिका, सोलापूर

चंद्रकांत मुंडे  
एनकायडरोसेफ कन्सल्टंट, सोलापूर