

पर्जन्य जल नियंत्रण व आपत्ती व्यवस्थापन अंतर्गत नालानिहाय सर्वेक्षण अहवाल

नाला क्र.: 9

मडकी वस्ती ते बालाजी नगर (00 ते 1190 मी.)

नाल्याचे पाणलोट क्षेत्र	साखळी क्र. 00 ते 93 = 65.45 हेक्टर साखळी क्र. 93 ते 315 = 75.60 हेक्टर साखळी क्र. 315 ते 585 = 82.90 हेक्टर साखळी क्र. 585 ते 1260 = 96.20 हेक्टर
हवामान स्वातंत्र्यप्राप्त महत्तम पाऊस	141 मि.मी./दिवस (सोलापूर शहर)
हवामान स्वातंत्र्यप्राप्त महत्तम पाऊस	26 ते 29 मि.मी./ताशी (सोलापूर शहर)
नाल्याच्या क्षेत्रात जमा होणारे पाणी	साखळी क्र. 00 ते 93 = 3.53 CuM/Sec. साखळी क्र. 93 ते 315 = 3.89 CuM/Sec. साखळी क्र. 315 ते 585 = 6.36 CuM/Sec. साखळी क्र. 585 ते 1260 = 4.90 CuM/Sec.

नाल्याच्या उद्भवपासून ते नाल्याच्या शेवटच्या टोकापर्यंत जाताना उजवीकडील बाजू

9B - मडकी वस्ती ते बालाजी अपार्टमेंट (साखळी क्र. 00 ते 210)

अ. क्र.	साखळी क्रमांक	मालमताधारकाचे नाव	महसूल रेकॉर्ड क्र. (गट / सर्व्हे क्र.)	बांधकाम परवानगी आणि नगररचना मंजूरीची स्थिती	नाल्याच्या प्रवाहातील अडथळ्याचे वर्णन	बाधित/ अतिक्रमिit क्षेत्र (लांबी X रुंदी = क्षेत्र चौ.मी)	उपाययोजना
1	00 ते 210	बंटी कावळे	सर्व्हे क्र. 532	खुली जागा	-	-	1) नाल्याच्या नैसर्गिक प्रवाहामध्ये अडथळा ठरणारी झाडे-झुडूपे काढणे, नालेसफाई करून गाळ काढणे, इमारती, संरक्षण भिंत, अंतर्गत रस्ते, रॅम्प, भराव इ. अतिक्रमणे निष्कासित करून पाण्याच्या नैसर्गिक प्रवाहासाठी नाले वर्षभर व पूर्णवेळ खुले ठेवणे आवश्यक आहे. नाला बंदिस्त / भूमिगत करण्याची कारणे 2) प्रस्तुत ठिकाणी उपलब्ध जागेवरून ओपन नाला घेतल्यास रस्त्याच्या दळणवळणास असुविधा होणार आहे व नाल्याच्या दोन्हीकडे घरे असल्यामुळे नाल्याजवळील नागरिकांना त्याचा धोका पोहोचणार आहे. त्यामुळे सुरक्षेच्या व दळणवळणाच्या दृष्टीने सदरील नाल्याचे सेक्शन भूमिगत (Underground) घेणे आवश्यक आहे. त्यानुसार 1.20 मी dia या आकाराचा ड्रेन पाईप प्रस्तावित करून बंदिस्त नाला करणे आवश्यक आहे. पाण्याच्या इनलेटरकरिता 0.60 मी X 0.60 मी. Grated Chamber प्रत्येक 10 मी. अंतरावर प्रस्तावित करण्यात येत आहे.

9A - वोक्स वेगेन शोरूम ते गणेश नगर (साखळी क्र. 00 ते 1190)

1	00 ते 60	वडतिले	433		-	-	साखळी क्र.: 00 ते 544 HUME PIPE CULVERT 120M dia PIPE IN SINGLE ROW 1) तात्पुरत्या स्वरूपात प्रथम नाल्याच्या प्रवाहाकरिता आवश्यक रुंदीनुसार खोलीकरण व रुंदीकरण करणे, 2) नाल्याच्या नैसर्गिक प्रवाहामध्ये अडथळा ठरणारी झाडे-झुडूपे काढणे, नालेसफाई करून गाळ काढणे, इमारती, संरक्षण भिंत, अंतर्गत रस्ते, रॅम्प, भराव इ. अतिक्रमणे निष्कासित करून पाण्याच्या नैसर्गिक प्रवाहासाठी नाले वर्षभर व पूर्णवेळ खुले ठेवणे आवश्यक आहे. नाला बंदिस्त / भूमिगत करण्याची कारणे 3) प्रस्तुत ठिकाणी उपलब्ध जागेवरून ओपन नाला घेतल्यास रस्त्याच्या दळणवळणास असुविधा होणार आहे व नाल्याच्या दोन्हीकडे घरे असल्यामुळे नाल्याजवळील नागरिकांना त्याचा धोका पोहोचणार आहे. त्यामुळे सुरक्षेच्या व दळणवळणाच्या दृष्टीने सदरील नाल्याचे सेक्शन भूमिगत (Underground) घेणे आवश्यक आहे. त्यानुसार 1.20 मी dia या आकाराचा ड्रेन पाईप प्रस्तावित करून बंदिस्त नाला करणे आवश्यक आहे. पाण्याच्या इनलेटरकरिता 0.60 मी X 0.60 मी. Grated Chamber प्रत्येक 10 मी. अंतरावर प्रस्तावित करण्यात येत आहे. 4) साखळी क्र. 210 ते 216 ला CD work करणे आवश्यक आहे.
2	60 ते 90	गायकवाड	433		-	-	
3	90 ते 120	द्वारका अपार्टमेंट	423		-	-	
4	120 ते 220	वृंदावन पार्क	423		-	-	
5	220 ते 248	दाकेश रेसिडेन्सी	423		-	-	
6	248 ते 310	प्रभात नगर	428		-	-	
7	310 ते 500	थोबडे व शहा	428	खुली जागा	-	-	
8	500 ते 544	भारत गॅस गोडाउन	428		-	-	
9	544 ते 550	रस्ता	-	रस्ता	-	-	साखळी क्र.: 210 ते 216 SLAB CULVERT लांबी 6 मी. X रुंदी 3.96 मी. X उंची 1.83 मी.


नाल्याच्या उद्भवापासून ते नाल्याच्या शेवटच्या टोकापर्यंत जाताना उजवीकडील बाजू


9B - मडकी वस्ती ते बालाजी अपार्टमेंट (साखळी क्र. 00 ते 210)

अ. क्र.	साखळी क्रमांक	मालमत्ताधारकाचे नाव	महसूल रेकॉर्ड क्र. (गट / सर्व्हे क्र.)	बांधकाम परवानगी आणि नगररचना मंजूरीची स्थिती	नाल्याच्या प्रवाहातील अडथळ्याचे वर्णन	बाधित/ अतिक्रमित क्षेत्र (लांबीXरुंदी=क्षेत्र चौ.मी)	उपाययोजना
10	550 ते 580	बालाजी अपार्टमेंट	सर्व्हे क्र. 526	बांधकाम परवानगी आहे	-	-	1) ताल्लुसत्या स्वरूपात प्रथम नाल्याच्या प्रवाहाकरिता आवश्यक रुंदीनुसार खोलीकरण व रुंदीकरण करणे, 2) नाल्याच्या नैसर्गिक प्रवाहामध्ये अडथळा ठरणारी झाडे-झुडपे काढणे, नालेसफाई करून गाळ काढणे, इमारती, संरक्षण भिंत, अंतर्गत रस्ते, रॅम्प, भराव इ. अतिक्रमणे निष्कासित करून पाण्याच्या नैसर्गिक प्रवाहासाठी नाले वर्षभर व पूर्णवेळ खुले ठेवणे आवश्यक आहे. नाला बंदिस्त / भूमिगत करण्याची कारणे 3) प्रस्तुत ठिकाणी उपलब्ध जागेवरून ओपन नाला घेतल्यास रस्त्याच्या दळणवळणास असुविधा होणार आहे व नाल्याच्या दोन्हीकडे घरे असल्यामुळे नाल्याजवळील नागरिकांना त्याचा धोका पोहोचणार आहे. त्यामुळे सुरक्षेच्या व दळणवळणाच्या दृष्टीने सदरील नाल्याचे सेव्हन भूमिगत (Underground) घेणे आवश्यक आहे. त्यानुसार 1.20 मी dia या आकाराचा ड्रेन पाईप प्रस्तावित करून बंदिस्त नाला करणे आवश्यक आहे. पाण्याच्या इनलेटकरिता 0.60 मी X 0.60 मी. Grated Chamber प्रत्येक 10 मी. अंतरावर प्रस्तावित करण्यात येत आहे. 4) साखळी क्र. 1170 ते 1178 ला CD work करणे आवश्यक आहे. 5) सदर पर्जन्यजल वाहिनी / नाला एकत्रिकृत विकास नियंत्रण व प्रोत्साहन नियमावली - 2020 (UDCPR) मधील तरतुदीनुसार Minor Water Course समजण्यात यावा व त्यानुसारच अभिन्यास मंजूरी व बांधकाम
11	580 ते 730	खुली जागा (Water tank)	सर्व्हे क्र. 526	खुली जागा	-	-	
12	730 ते 775	बालाजी ब्लू अपार्टमेंट	सर्व्हे क्र. 526	बांधकाम परवानगी आहे	-	-	
13	775 ते 880	खुली जागा	सर्व्हे क्र. 526	बांधकाम परवानगी आहे	-	-	
14	880 ते 920	अप्पासाहेब लकशेटी	सर्व्हे क्र. 527	बांधकाम परवानगी आहे	-	-	
15	920 ते 1085	विजयकुमार लकशेटी	सर्व्हे क्र. 527	खुली जागा	-	-	
16	1085 ते 1170	लकशेटी	सर्व्हे क्र. 527	खुली जागा	-	-	
17	1170 ते 1178	रस्ता	-	रस्ता	-	-	साखळी क्र:-1170 ते 1178 SLAB CULVERT लांबी 8 मी. X रुंदी 3.96 मी. X उंची 1.83 मी.
18	1178 ते 1190	खुली जागा	4244	खुली जागा	-	-	साखळी क्र:-1178 ते 1190 HUME PIPE CULVERT 1.20M dia PIPE IN SINGLE ROW


टीप :- 1) मा. उपसंचालक, नगररचना सो.म.पा. विभागाच्या सक्षम मार्गदर्शनाखाली विकास योजना कक्षाने उपलब्ध करून दिलेले टोपोशीट आणि गाव नकाशे मोडॅक (एकत्रित) केले गेले आहेत आणि त्याद्वारे बेस मॅप तयार करण्यात आला आहे. टोपोशीट आणि गाव नकाशांमध्ये नाल्याची ठिकाणे आढळलेली आहे. तसेच प्रकल्प सल्लागारांनी केलेले टोटल स्टेशन सर्व्हेक्षण व नगररचना विभागाने केलेले ड्रोन व्हिडिओग्राफी याच्या आधारे नाल्याचे सीमांकन नकाशावर दाखवले आहे. संबंधित ड्रोनमधील नाले दर्शविणारे ड्रोननिहाय नकाशे तयार करण्यात आले असून प्रत्यक्ष साइट पडताळणीसाठी संबंधित ड्रोन अधिकार्यांना सादर केलेला आहेत. विद्यमान नाल्याचे प्रवाहामधील बदल, अडथळा आणि अतिक्रमणे याबाबत सविस्तर अहवाल संबंधित ड्रोन अधिकारी यांचेकडून प्राप्त झालेला आहे आणि त्यानुसार नगररचना विभागाला प्रस्तुत विचलन (Deviation) विकास आराखड्यामध्ये समाविष्ट करणेबाबत कळविले आले.


2) संबंधित ड्रोन अधिकारी, नगररचना विभागाचे अधिकारी आणि भूमी व मालमत्ता विभाग सल्लागार यांनी, त्यांनी दिलेल्या माहितीची पडताळणी केली आहे आणि प्रत्यक्ष जागेवरील स्थितीनुसार बरोबर असल्याचे आढळले आहे आणि त्याचे पुष्टीकरण म्हणून खाली स्वाक्षरी करत आहे.

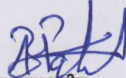
आकाश पाटील
 (कनिष्ठ अभियंता, विभागीय कार्यालय क्र. 1)
 सोलापूर महानगरपालिका, सोलापूर

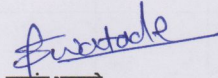
दयानंद आवतडे
 (कनिष्ठ अभियंता, बांधकाम परवानगी / नगर रचना)
 सोलापूर महानगरपालिका, सोलापूर


श्याम कुलकर्णी
 (विभागीय अधिकारी, विभागीय कार्यालय क्र. 1)
 सोलापूर महानगरपालिका, सोलापूर

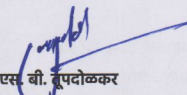
एस. वी. रुपदोळकर
 नगर भूमापन तज्ञ, सोलापूर महानगरपालिका, सोलापूर

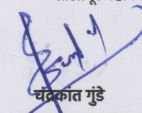
चंद्रकांत गुंडे
 एनव्हायरोनेफ कन्सल्टंट

पर्जन्य जल नियंत्रण व आपती व्यवस्थापन अंतर्गत नालानिहाय सर्वेक्षण अहवाल

नाला क्र.: 9

मडकी वस्ती ते बालाजी नगर (00 ते 1190 मी.)

नाल्याचे पाणलोट क्षेत्र	साखळी क्र. 00 ते 93 = 65.45 हेक्टर साखळी क्र. 93 ते 315 = 75.60 हेक्टर साखळी क्र. 315 ते 585 = 82.90 हेक्टर साखळी क्र. 585 ते 1260 = 96.20 हेक्टर
हवामान खात्याकडून प्राप्त महत्तम पाऊस	141 मि.मी./दिवस (सोलापूर शहर)
हवामान खात्याकडून प्राप्त महत्तम पाऊस	26 ते 29 मि.मी./वाशी (सोलापूर शहर)
नाल्याच्या क्षेत्रात जमा होणारे पाणी	साखळी क्र. 00 ते 93 = 3.53 CuM/Sec. साखळी क्र. 93 ते 315 = 3.89 CuM/Sec. साखळी क्र. 315 ते 585 = 6.36 CuM/Sec. साखळी क्र. 585 ते 1260 = 4.90 CuM/Sec.

नाल्याच्या उद्भवपासून ते नाल्याच्या शेवटच्या टोकापर्यंत जाताना डावीकडील बाजू

9B - मडकी वस्ती ते बालाजी अपार्टमेंट (साखळी क्र. 00 ते 210)

अ. क्र.	साखळी क्रमांक	मालमत्ताधारकाचे नाव	महसूल रेकॉर्ड क्र. (गट / सर्व्हे क्र.)	बांधकाम परवानगी आणि नगररचना मंजूरीची स्थिती	नाल्याच्या प्रवाहातील अडथळ्याचे वर्णन	बाधित/ अतिक्रमित क्षेत्र (लांबी X रुंदी = क्षेत्र चौ. मी)	उपाययोजना
1	00 ते 80	समांतर रस्ता (NH -65)	-	रस्ता	-	-	1) नाल्याच्या नैसर्गिक प्रवाहामध्ये अडथळा ठरणारी झाडे-झुडूपे काढणे, नालेसफाई करून गाळ काढणे, इमारती, संरक्षण भित, अंतर्गत रस्ते, रॅम्प, भराव इ. अतिक्रमणे निष्कासित करून पाण्याच्या नैसर्गिक प्रवाहासाठी नाले वर्षभर व पूर्णवेळ खुले ठेवणे आवश्यक आहे. नाला बंदिस्त / भूमिगत करण्याची कारणे 2) प्रस्तुत ठिकाणी उपलब्ध जागेवरून ओपन नाला घेतल्यास रस्त्याच्या दळणवळणास असुविधा होणार आहे व नाल्याच्या दोन्हीकडे घरे असल्यामुळे नाल्याजवळील नागरिकांना त्याचा धोका पोहोचणार आहे. त्यामुळे सुरक्षेच्या व दळणवळणाच्या दृष्टीने सदरील नाल्याचे सेवशन भूमिगत (Underground) घेणे आवश्यक आहे. त्यानुसार 1.20 मी dia या आकाराचा ड्रेन पाईप प्रस्तावित करून बंदिस्त नाला करणे आवश्यक आहे. पाण्याच्या इनलेटकरिता 0.60 मी X 0.60 मी. Grated Chamber प्रत्येक 10 मी. अंतरावर प्रस्तावित करण्यात येत आहे.
2	80 ते 210	राहुल हर्षुदाई शोरूम	सर्व्हे क्र. 528 A	बांधकाम परवानगी आहे.	-	-	साखळी क्र:-00 ते 210 HUME PIPE CULVERT 1.20M dia PIPE IN SINGLE ROW


9A - वोक्स वेगेन शोरूम ते गणेश नगर (साखळी क्र. 00 ते 1190)

1	00 ते 105	वोक्स वेगेन शोरूम	4334		-	-	साखळी क्र:-00 ते 544 HUME PIPE CULVERT 1.20M dia PIPE IN SINGLE ROW	1) तात्पुरत्या स्वरूपात प्रथम नाल्याच्या प्रवाहाकरिता आवश्यक रुंदीनुसार खोलीकरण व रुंदीकरण करणे, 2) नाल्याच्या नैसर्गिक प्रवाहामध्ये अडथळा ठरणारी झाडे-झुडूपे काढणे, नालेसफाई करून गाळ काढणे, इमारती, संरक्षण भित, अंतर्गत रस्ते, रॅम्प, भराव इ. अतिक्रमणे निष्कासित करून पाण्याच्या नैसर्गिक प्रवाहासाठी नाले वर्षभर व पूर्णवेळ खुले ठेवणे आवश्यक आहे. नाला बंदिस्त / भूमिगत करण्याची कारणे 3) प्रस्तुत ठिकाणी उपलब्ध जागेवरून ओपन नाला घेतल्यास रस्त्याच्या दळणवळणास असुविधा होणार आहे व नाल्याच्या दोन्हीकडे घरे असल्यामुळे नाल्याजवळील नागरिकांना त्याचा धोका पोहोचणार आहे. त्यामुळे सुरक्षेच्या व दळणवळणाच्या दृष्टीने सदरील नाल्याचे सेवशन भूमिगत (Underground) घेणे आवश्यक आहे. त्यानुसार 1.20 मी dia या आकाराचा ड्रेन पाईप प्रस्तावित करून बंदिस्त नाला करणे आवश्यक आहे. पाण्याच्या इनलेटकरिता 0.60 मी X 0.60 मी. Grated Chamber प्रत्येक 10 मी. अंतरावर प्रस्तावित करण्यात येत आहे.
2	105 ते 145	धरिवाल	4334		-	-		
3	145 ते 185	खुली जागा	4354	खुली जागा	-	-		
4	185 ते 240	TCI Freight	4334		-	-		
5	240 ते 246	रस्ता		रस्ता	-	-		
6	246 ते 330	उपासे	4324	खुली जागा	-	-		
7	330 ते 430	महेश धोबडे	4324	खुली जागा	-	-		
8	430 ते 544	बंटी कावळे	सर्व्हे क्र. 532	खुली जागा	-	-		
9	544 ते 550	रस्ता		रस्ता	-	-	साखळी क्र:-544 ते 550 SLAB CULVERT लांबी 6 मी. X रुंदी 3.96 मी. X उंची 1.83 मी.	4) साखळी क्र. 210 ते 216 ला CD work करणे आवश्यक आहे.

नाल्याच्या उद्भवपासून ते नाल्याच्या शेवटच्या टोकापर्यंत जाताना डावीकडील बाजू							
9B - मडकी वस्ती ते बालाजी अपार्टमेंट (साखळी क्र. 00 ते 210)							
अ. क्र.	साखळी क्रमांक	मालमताधारकाचे नाव	महसूल रेकॉर्ड क्र. (गट / सर्व्हे क्र.)	बांधकाम परवानगी आणि नगररचना मंजूरीची स्थिती	नाल्याच्या प्रवाहातील अडथळ्याचे वर्णन	बाधित/ अतिक्रमित क्षेत्र (लांबीXरुंदी=क्षेत्र चौ.मी)	उपाययोजना
10	550 ते 670	खुली जागा	528 425/4	खुली जागा	-	-	साखळी क्र:-550 ते 1170 HUME PIPE CULVERT 1.20M dia PIPE IN SINGLE ROW 1) तात्पुरत्या स्वरूपात प्रथम नाल्याच्या प्रवाहाकरिता आवश्यक रुंदीनुसार खोलीकरण व रुंदीकरण करणे, 2) नाल्याच्या नैसर्गिक प्रवाहामध्ये अडथळा ठरणारी झाडे-झुडूपे काढणे, नालेसफाई करून गाळ काढणे, इमारती, संरक्षण भित्ती, अंतर्गत रस्ते, रॅम्प, भराव इ. अतिक्रमणे निष्कासित करून पाण्याच्या नैसर्गिक प्रवाहासाठी नाले वर्षभर व पूर्णवेळ खुले ठेवणे आवश्यक आहे. नाला बंदिस्त / भूमिगत करण्याची कारणे 3) प्रस्तुत ठिकाणी उपलब्ध जागेवरून ओपन नाला घेतल्यास रस्त्याच्या दळणवळणास असुविधा होणार आहे व नाल्याच्या दोन्हीकडे घरे असल्यामुळे नाल्याजवळील नागरिकांना त्याचा धोका पोहोचणार आहे. त्यामुळे सुरक्षेच्या व दळणवळणाच्या दृष्टीने सदरील नाल्याचे सेवशन भूमिगत (Underground) घेणे आवश्यक आहे. त्यानुसार 1.20 मी dia या आकाराचा ड्रेन पाईप प्रस्तावित करून बंदिस्त नाला करणे आवश्यक आहे. पाण्याच्या इनलेटकरिता 0.60 मी X 0.60 मी. Grated Chamber प्रत्येक 10 मी. अंतरावर प्रस्तावित करण्यात येत आहे. 4) साखळी क्र. 1170 ते 1178 ला CD work करणे आवश्यक आहे. 5) सदर पर्जन्यजल वाहिनी / नाला एकत्रित विकास नियंत्रण व प्रोत्साहन नियमावली - 2020 (UDCPR) मधील तरतुदीनुसार Minor Water Course समजण्यात यावा व त्यानुसारच अभिन्यास मंजूरी व बांधकाम परवानगी देण्यात यावे.
11	670 ते 880	बालाजी नगर	सर्व्हे क्र. 526, 528 A	खुली जागा	-	-	
12	880 ते 920	अप्पासाहेब लकशेटी	सर्व्हे क्र. 527	खुली जागा	-	-	
13	920 ते 1085	विजयकुमार लकशेटी	सर्व्हे क्र. 527	खुली जागा	-	-	
14	1085 ते 1170	लकशेटी	सर्व्हे क्र. 527	खुली जागा	-	-	
15	1170 ते 1178	रस्ता	-	रस्ता	-	-	साखळी क्र:-1170 ते 1178 SLAB CULVERT लांबी 8 मी. X रुंदी 3.96 मी.X उंची 1.83 मी.
16	1178 ते 1190	खुली जागा	420/4	खुली जागा	-	-	साखळी क्र:-1178 ते 1190 HUME PIPE CULVERT 1.20M dia PIPE IN SINGLE ROW

टीप :- 1) मा. उपसंचालक, नगररचना सो.म.पा. विभागाच्या सक्षम मार्गदर्शनाखाली विकास योजना कक्षाने उपलब्ध करून दिलेले टोपोशीट आणि गाव नकाशे मोडॅक (एकत्रित) केले गेले आहेत आणि त्याद्वारे बेस मॅप तयार करण्यात आला आहे. टोपोशीट आणि गाव नकाशांमध्ये नाल्यांची ठिकाणे आढळलेली आहे. तसेच प्रकल्प सल्लागारांनी केलेले टोटल स्टेशन सर्व्हेक्षण व नगररचना विभागाने केलेले ड्रॉन व्हिडिओग्राफी याच्या आधारे नाल्याचे सीमांकन नकाशावर दाखवले आहे. संबंधित झोनमधील नाले दर्शविणारे झोननिहाय नकाशे तयार करण्यात आले असून प्रत्यक्ष साइट पडताळणीसाठी संबंधित झोन अधिकार्यांना सादर केलेला आहेत. विद्यमान नाल्याचे प्रवाहामधील बदल, अडथळा आणि अतिक्रमणे याबाबत सविस्तर अहवाल संबंधित झोन अधिकारी यांचेकडून प्राप्त झालेला आहे आणि त्यानुसार नगररचना विभागाला प्रस्तुत विचलन (Deviation) विकास आराखड्यामध्ये समाविष्ट करणेबाबत कळविले आले.


2) संबंधित झोन अधिकारी, नगररचना विभागाचे अधिकारी आणि भूमी व मालमत्ता विभाग सल्लागार यांनी, त्यांनी दिलेल्या माहितीची पडताळणी केली आहे आणि प्रत्यक्ष जागेवरील स्थितीनुसार बरोबर असल्याचे आढळले आहे आणि त्याचे पुष्टीकरण म्हणून खाली स्वाक्षरी करत आहे.

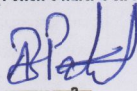

आकाश पाटील

(कनिष्ठ अभियंता, विभागीय कार्यालय क्र. 1)

सोलापूर महानगरपालिका, सोलापूर

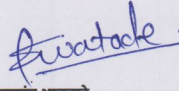

दयानंद आवताडे

(कनिष्ठ अभियंता, बांधकाम परवानगी / नगर रचना)


सोलापूर महानगरपालिका, सोलापूर



शामकनो


(विभागीय अधिकारी, विभागीय कार्यालय क्र. 1)

सोलापूर महानगरपालिका, सोलापूर

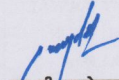

एस. बी. तुपदोळकर

नगर भूमापन तज्ञ, सोलापूर महानगरपालिका, सोलापूर

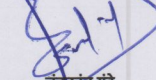

चंद्रकांत गुडे

एनव्हायरीसफ कन्सल्टंट

पर्जन्य जल नियंत्रण व आपत्ती व्यवस्थापन अंतर्गत नालानिहाय सर्वेक्षण अहवाल

प्रपत्र-२ - सर्वे क्रमांक निहाय बाधित क्षेत्राचे तपशील

नाला क्र.: ९ मडकी वस्ती ते बालाजी नगर (०० ते ११९० मी.)

अ. क्र.	साखळी क्रमांक	साखळी क्रमांकाची लांबी (मी.)	नाल्याची रुंदी (मी.)	उजवीकडील बाजू							डावीकडील बाजू													
				साखळी क्रमांक	महसूल रेकॉर्ड क्र. (गट / सर्व्हे क्र.)	मालमत्ताधारकाचे नाव	साखळी क्रमांकाची लांबी (मी.)	रुंदी (मी.)			क्षेत्रफळ (चौ.मी.)	साखळी क्रमांक	महसूल रेकॉर्ड क्र. (गट / सर्व्हे क्र.)	मालमत्ताधारकाचे नाव	साखळी क्रमांकाची लांबी (मी.)	रुंदी (मी.)			क्षेत्रफळ (चौ.मी.)					
								किमान	कमाल	सरासरी						किमान	कमाल	सरासरी						
1	77 ते 90	13	2	77	सर्व्हे क्र. 524	गायकवाड	0.00	0.000	1.820	0.910	0.000	77	सर्व्हे क्र. 532	वोक्स वेगेन शोरूम	0.00	0.000	0.180	0.090	0.000					
			82	5.00			1.820	1.880	1.850	9.250	82	5.00			0.120	0.180	0.150	0.750						
			87	5.00			1.880	1.950	1.915	9.575	87	5.00			0.050	0.120	0.085	0.425						
			90	3.00			1.950	1.990	1.970	5.910	90	3.00			0.010	0.050	0.030	0.090						
2	279 ते 336	57	2	279	सर्व्हे क्र. 524	प्रभात नगर	0.00	0.000	2.000	1.000	0.000	279	सर्व्हे क्र. 532	उपासे	0.00	0.000	0.000	0.000	0.000					
				280			1.00	1.910	2.000	1.955	1.955	280			1.00	0.000	0.090	0.045	0.045					
				283			3.00	1.710	1.910	1.810	5.430	283			3.00	0.090	0.290	0.190	0.570					
				288			5.00	1.370	1.710	1.540	7.700	288			5.00	0.290	0.630	0.460	2.300					
				293			5.00	1.040	1.370	1.205	6.025	293			5.00	0.630	0.960	0.795	3.975					
				298			5.00	1.040	1.040	1.040	5.200	298			5.00	0.960	0.960	0.960	4.800					
				303			5.00	1.040	1.040	1.040	5.200	303			5.00	0.960	0.960	0.960	4.800					
				308			5.00	1.040	1.040	1.040	5.200	308			5.00	0.960	0.960	0.960	4.800					
				313			5.00	1.040	1.050	1.045	5.225	313			5.00	0.950	0.960	0.955	4.775					
				318			5.00	1.050	1.050	1.050	5.250	318			5.00	0.950	0.950	0.950	4.750					
				323	5.00	1.050	1.310	1.180	5.900	323	5.00	0.680		0.950	0.815	4.075								
				328	5.00	1.310	1.580	1.445	7.225	328	5.00	0.420		0.680	0.550	2.750								
				333	5.00	1.580	1.840	1.710	8.550	333	5.00	0.160		0.420	0.290	1.450								
				336	3.00	1.840	2.000	1.920	5.760	336	3.00	0.000		0.160	0.080	0.240								
				3	498 ते 508	10	2	498	सर्व्हे क्र. 524	थोबडे व शहा	0.00	0.000		1.670	0.835	0.000	498	सर्व्हे क्र. 532	बंटी कावळे	0.00	0.000	0.330	0.165	0.000
								503			5.00	0.930		1.670	1.300	6.500	503			5.00	0.330	1.080	0.705	3.525
508	5.00	0.190	0.930					0.560			2.800	508	5.00	1.080	1.820	1.450	7.250							

अ. क्र.	साखळी क्रमांक	साखळी क्रमांकाची लांबी (मी.)	नाल्याची रुंदी (मी.)	उजवीकडील बाजू							डावीकडील बाजू								
				साखळी क्रमांक	महसूल रेकॉर्ड क्र. (गट / सर्व्हे क्र.)	मालमत्ताधारकाचे नाव	साखळी क्रमांकाची लांबी (मी.)	रुंदी (मी.)			क्षेत्रफळ (चौ.मी.)	साखळी क्रमांक	महसूल रेकॉर्ड क्र. (गट / सर्व्हे क्र.)	मालमत्ताधारकाचे नाव	साखळी क्रमांकाची लांबी (मी.)	रुंदी (मी.)			क्षेत्रफळ (चौ.मी.)
								किमान	कमाल	सरासरी						किमान	कमाल	सरासरी	
4	797 ते 847	50	2	797	सर्व्हे क्र. 526	खुला भूखंड	0.00	0.000	1.320	0.660	0.000	797	सर्व्हे क्र. 528 A	बालाजी नगर	0.00	0.000	0.680	0.340	0.000
				807			10.00	1.190	1.320	1.255	12.550	807			10.00	0.680	0.810	0.745	7.450
				817			10.00	1.110	1.190	1.150	11.500	817			10.00	0.810	0.890	0.850	8.500
				827			10.00	1.040	1.110	1.075	10.750	827			10.00	0.890	0.960	0.925	9.250
				837			10.00	0.960	1.040	1.000	10.000	837			10.00	0.960	1.030	0.995	9.950
				847			10.00	0.900	0.960	0.930	9.300	847			10.00	1.030	1.100	1.065	10.650

आकाश पाटील

(कनिष्ठ अभियंता, विभागीय कार्यालय क्र. 1)

सोलापूर महानगरपालिका, सोलापूर

दयानंद आवताडे

(कनिष्ठ अभियंता, बांधकाम परवानगी / नगर रचना)

सोलापूर महानगरपालिका, सोलापूर

शाम कत्रा

(विभागीय अधिकारी, विभागीय कार्यालय क्र. 1)

सोलापूर महानगरपालिका, सोलापूर

श्री. एस. बी. तुपदोळकर

नगर भूमापन तज्ञ

सोलापूर महानगरपालिका, सोलापूर

[Signature]

आकाश पाटील
कनिष्ठ अभियंता, विभागीय कार्यालय क्र.1
सोलापूर महानगरपालिका, सोलापूर

[Signature]

दयानंद आवताडे
कनिष्ठ अभियंता, बांधकाम परवानगी/नगर रचना
सोलापूर महानगरपालिका, सोलापूर

[Signature]

शान कन्नो
विभागीय अधिकारी, विभागीय कार्यालय क्र.1
सोलापूर महानगरपालिका, सोलापूर

[Signature]

एस. सी. तूपदोळकर
नगर भूमापन तज्ञ
सोलापूर महानगरपालिका, सोलापूर



BBH

आकाश पाटील

कनिष्ठ अभियंता, विभागीय कार्यालय क्र.1
सोलापूर महानगरपालिका, सोलापूर

Swatade

दयानंद आवताडे

कनिष्ठ अभियंता, बांधकाम परवानगी/नगर रचना
सोलापूर महानगरपालिका, सोलापूर

Sham Kanna

शाम कन्ना

विभागीय अधिकारी, विभागीय कार्यालय क्र.1
सोलापूर महानगरपालिका, सोलापूर

एस. बी. गुरपदोळकर

नगर भूसापन तज्ञ

सोलापूर महानगरपालिका, सोलापूर



AKA

आकाश पाटील
कनिष्ठ अभियंता, विभागीय कार्यालय क्र.1
सोलापूर महानगरपालिका, सोलापूर

Pratade


दयानंद आवताडे
कनिष्ठ अभियंता, वांयकाम परवानगी/नगर रचना
सोलापूर महानगरपालिका, सोलापूर

Sham

शाम कान्ना
विभागीय अधिकारी, विभागीय कार्यालय क्र.1
सोलापूर महानगरपालिका, सोलापूर

Aswade
एस. बी. सुपदोळकर

नगर भूमापन तज्ञ
सोलापूर महानगरपालिका, सोलापूर

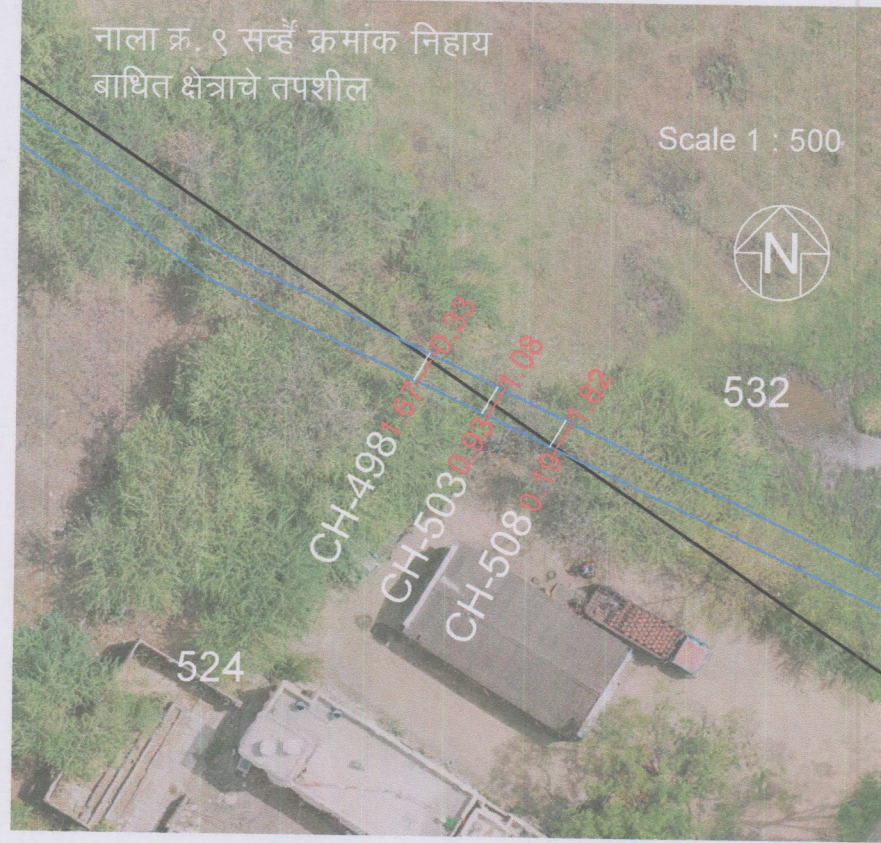

नाला क्र. ९ सर्व्हे क्रमांक निहाय
बाधित क्षेत्राचे तपशील

Scale 1 : 500



526

528 A

CH-797 1.32-0.68

CH-807 1.19-0.87

CH-817 1.15-0.89

CH-827 1.04-0.96

CH-837 0.96-1.03

CH-847 0.90-1.10

[Signature]

आकाश पाटील

कनिष्ठ अभियंता, विभागीय कार्यालय क्र.1
सोलापूर महानगरपालिका, सोलापूर

[Signature]

दयानंद आवताडे

कनिष्ठ अभियंता, बांधकाम परवानगी/नॉटरीयल
सोलापूर महानगरपालिका, सोलापूर

[Signature]

शाम कन्ना

विभागीय अधिकारी, विभागीय कार्यालय क्र.1
सोलापूर महानगरपालिका, सोलापूर

[Signature]

एस.बी. लुपदोलकर

नगर अभियंता

सोलापूर महानगरपालिका, सोलापूर

नाला क्र.: 9A) - वोक्स वेगेन शोरूम ते गणेश नगर (साखळी क्र. 00 ते 1190) व 9B) - मडकी वस्ती ते बालाजी अपार्टमेंट (साखळी क्र. 00 ते 210)



(Signature)

आकाश पाटील
(कनिष्ठ अभियंता, विभागीय कार्यालय क्र. 1)
सोलापूर महानगरपालिका, सोलापूर

(Signature)

दयानंद आवताडे
(सहा अभियंता, बांधकाम परवानगी / नगर रचना)
सोलापूर महानगरपालिका, सोलापूर

(Signature)

शाम कन्न
(विभागीय अधिकारी, विभागीय कार्यालय क्र. 1)
सोलापूर महानगरपालिका, सोलापूर



(Signature)

एस. बी. तूपदोळकर
नगर भूमापन तज्ञ
सोलापूर महानगरपालिका, सोलापूर

(Signature)

चंद्रकांत गुंडे
एनव्हायरोसेफ कन्सल्टंट

NALLA NO-9: MADKI WASTI TO BALAJI NAGAR.

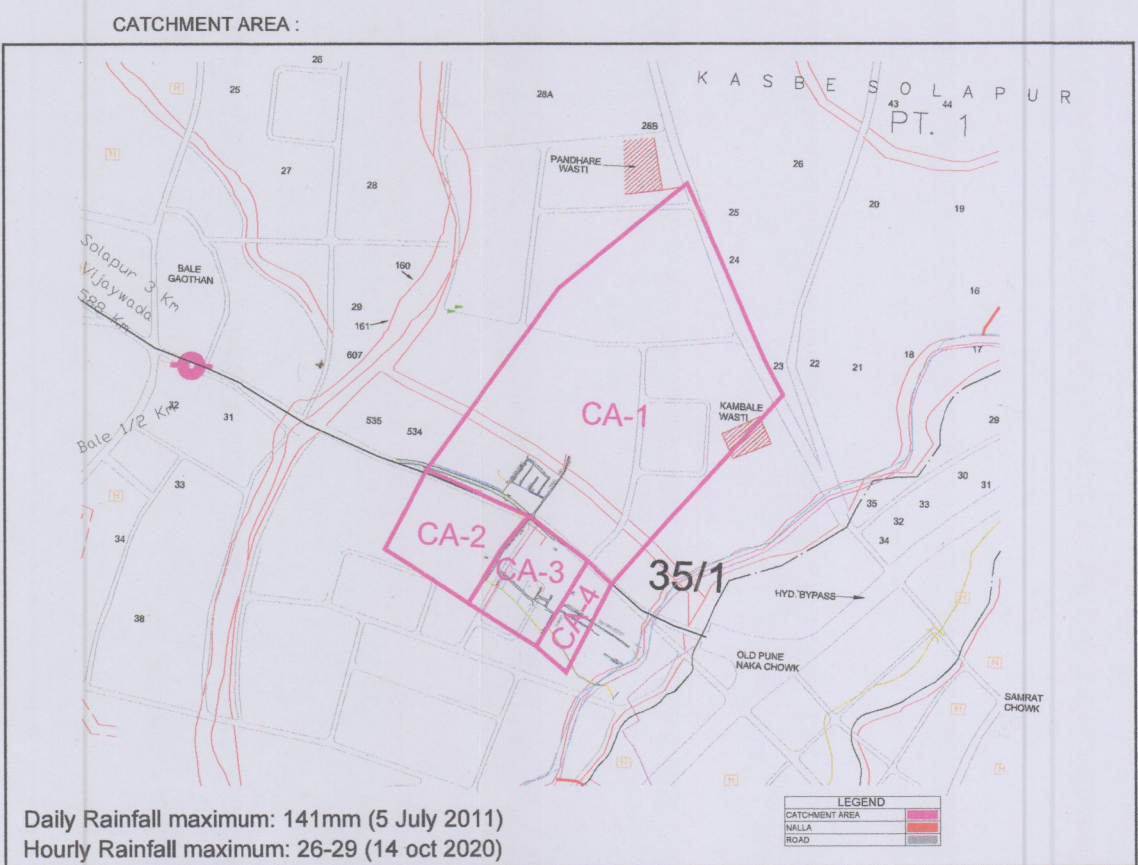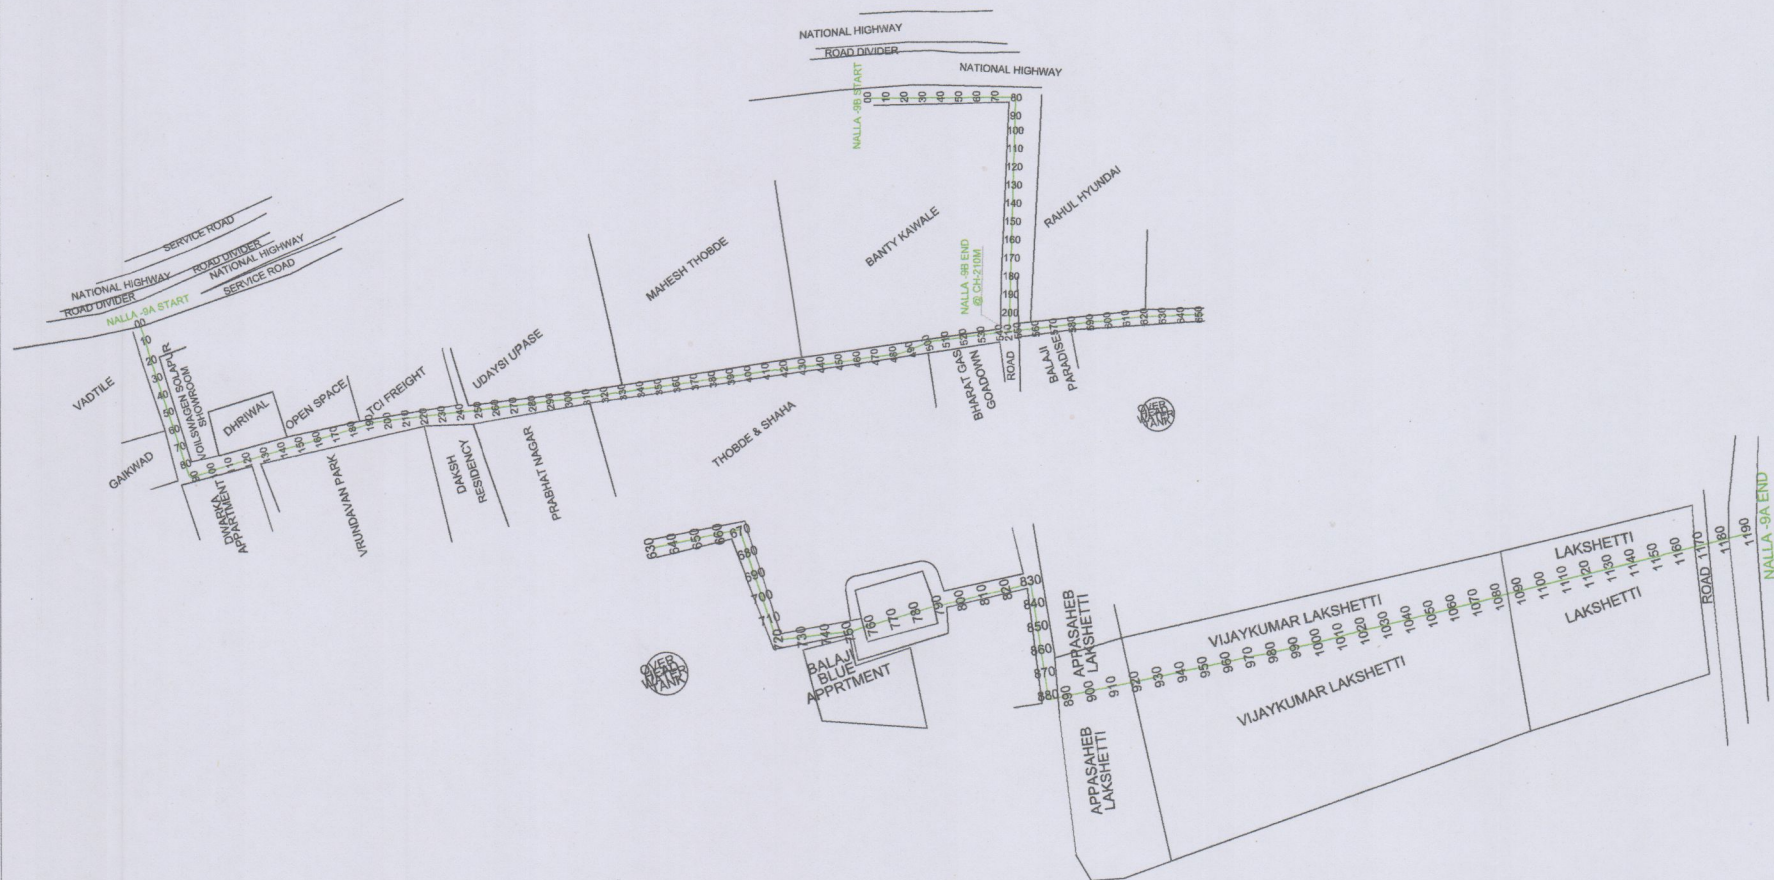


Daily Rainfall maximum: 141mm (5 July 2011)
Hourly Rainfall maximum: 26-29 (14 oct 2020)


Solapur City Storm Water Project												
Nalla No	Chainage	Catchment Area (Ha)	Highest Elevation	Lowest Elevation	FALL	Length (m)	Time of Concentration (tc) in hr	Time (In Minutes)	Critical Design Intensity (Ic) cm/hr	Coefficient of Runoff (P)	Discharge (Q) m ³ /sec	Req. Q
9	00 - 93	65.45	452.35	447.57	4.79	1.12	0.59	35.54	3.67	0.413	2.78	3.33
	93- 315	10.15	447.57	446.24	1.33	0.35	0.25	15.16	4.66	0.316	0.41	3.82
	315- 585	7.30	446.24	445.85	0.39	0.25	0.27	16.46	4.58	0.325	0.32	4.31
	585- 1260	3.30	445.85	445.01	0.83	0.19	0.15	8.96	5.08	0.285	0.33	4.71


Nalla No	CHAINAGE	PROPOSED SECTION		TRAPEZOIDAL - A1			TRAPEZOIDAL - A2			FREEBOARD
		DIA	R	BW	TW	HT	BW	TW	HT	
9	00 - 93	-	0.15	0.30	1.30	0.25	1.30	1.63	0.65	0.60
	93- 315	-	0.15	0.30	1.82	0.38	1.82	2.17	0.70	0.60
	315- 585	-	0.15	0.30	1.82	0.38	1.82	2.17	0.70	0.60
	585- 1260	-	0.15	0.30	2.10	0.40	2.10	2.48	0.75	0.60


NOTE :-


- 1) We have procured Rainfall data from Indian Metrological Department (I.M.D) Pune vide their office letter No NDC-058; Dtd- 04/08/2017. where in Daily 141mm (max. on 5 July 2011) & hourly 26-29mm (max. on 14 oct 2020).
- 2) While preparing the analysis & Design out of 57 nallas,30 nallas were submitted to the Chief Engineer of Maharashtra Jeevan Pradhikaran (M.J.P) Pune. The design methodology & hydraulic calculation were further submitted to Central Planning & Designing Monitoring Cell (C.P.D.M) Mumbai. C.P.D.M given concurrence to the design calculation and further M.J.P have issued Technical Sanction on vide their office letter CE/Pune/TS/Solapur SWD/2397/2023, Dtd -29 september 2023.
- 3) Previously, we have studied 57 Nallas as shown as Solapur Municipal Corporation (S.M.C) Officials.In Disaster Management Plan further verification of additional nallas alignment deviation is in process. Any additional Nalla if found will be proposed to be added in the Master Index Plan.


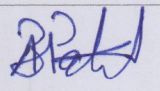

Akash Patil
(J.E., Zone Office No. 1)
Solapur Municipal Corporation, Solapur

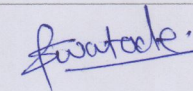
Dayanand Avtade
(J.E., Building Permission / Town Planning)
Solapur Municipal Corporation, Solapur

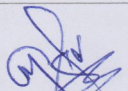
Shyam Kanna
(Z.O., Zone Office No. 1)
Solapur Municipal Corporation, Solapur

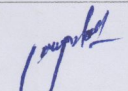
S. B. Tupdolkar
City Survey Expert,
Solapur Municipal Corporation, Solapur

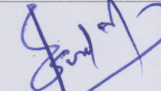
Chandrakant Gunde
Envirosafe Consultant

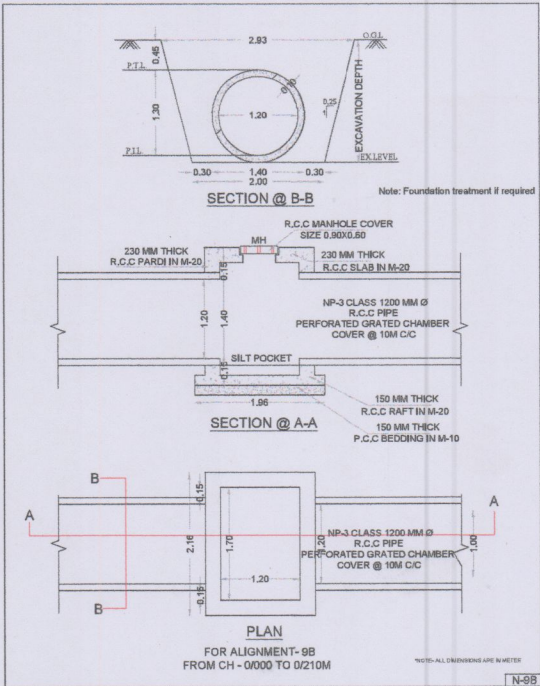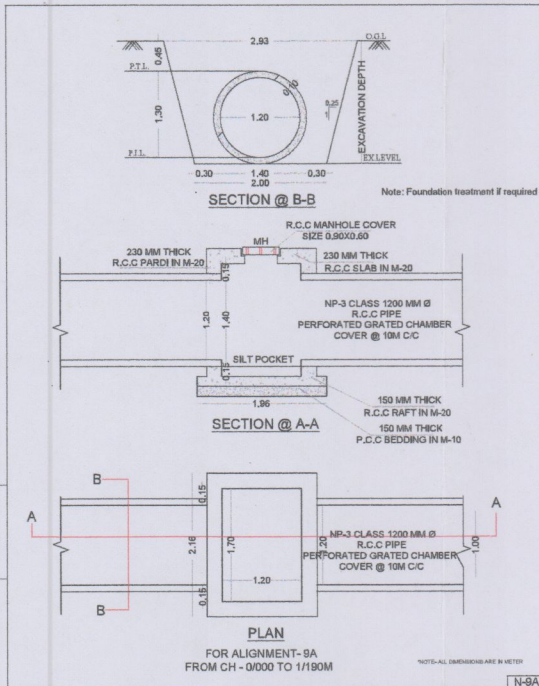

NALA No. 9 & 9A - DP OVER LAY PLAN



[Signature]
 आकाश पाटील
 कनिष्ठ अभियंता, विभागीय कार्यालय क्र.1
 सोलापूर महानगरपालिका, सोलापूर

[Signature]
 दयानंद आवताडे
 कनिष्ठ अभियंता, बांधकाम परवानगी/नगर रचना
 सोलापूर महानगरपालिका, सोलापूर


[Signature]
 श्याम कान्हा
 विभागीय अभियंता, विभागीय कार्यालय क्र.1
 सोलापूर महानगरपालिका, सोलापूर

[Signature]
 एस. बी. तूपदोळकर
 नगर भूमापन तज्ञ
 सोलापूर महानगरपालिका, सोलापूर

SCALE: 1:2500
 0 12.5 25 50 75 100 Meters

[Signature]
 चंद्रकांत गुंडे
 एनकायरोसेफ काउन्सलंट, सोलापूर

NALA No. 9 & 9A - DP OVER LAY PLAN

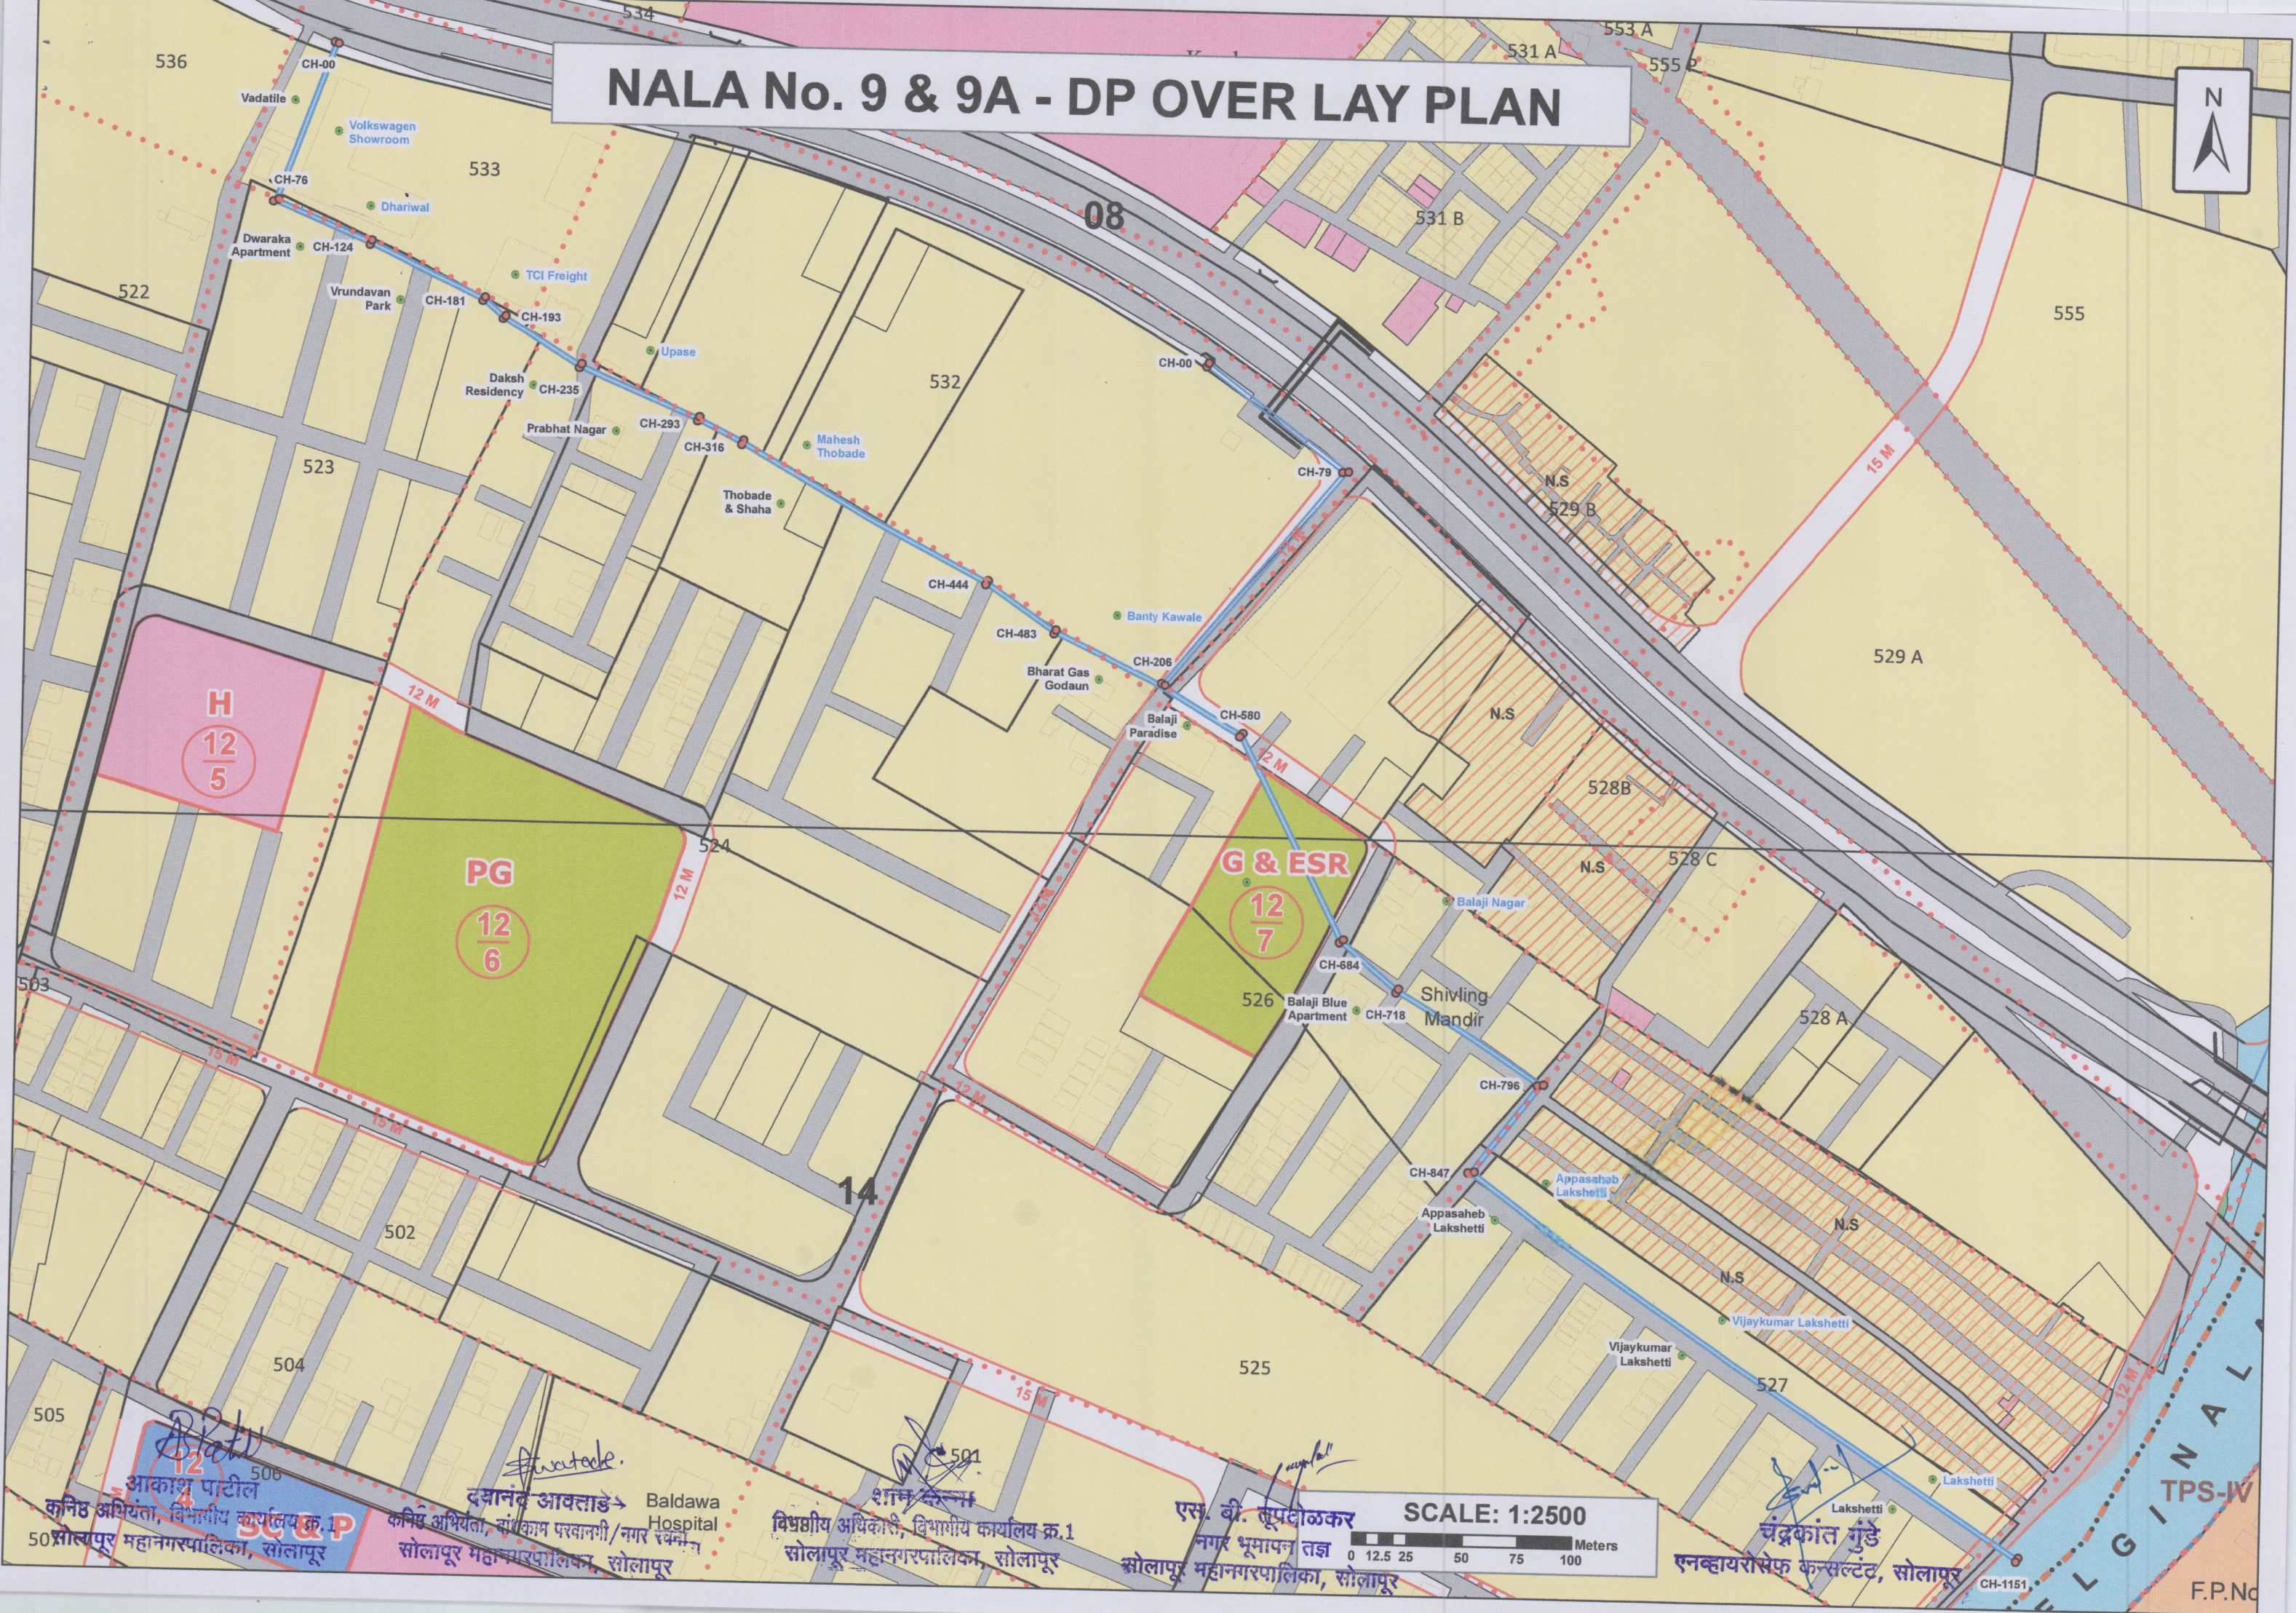

आकाश पाटील
कनिष्ठ अभियंता, विभागीय कार्यालय क्र. 1
50 सोलापूर महानगरपालिका, सोलापूर

दशानंद आवताडे
कनिष्ठ अभियंता, बांधकाम परवानगी/नगर रचना
50 सोलापूर महानगरपालिका, सोलापूर

शान्त कर्नाड
विप्रेषणीय अधिकारी, विभागीय कार्यालय क्र. 1
50 सोलापूर महानगरपालिका, सोलापूर

एस. बी. सुपदीकर
नगर भूमापन तज्ञ
50 सोलापूर महानगरपालिका, सोलापूर

SCALE: 1:2500
0 12.5 25 50 75 100 Meters

चंद्रकांत गुंडे
एनव्हायरनेस कन्सल्टंट, सोलापूर

TPS-IV
F.P.No