

सोलापूर महानगरपालिका, सोलापूर
पर्जन्य जल नियंत्रण व आपत्ती व्यवस्थापन अंतर्गत नालानिहाय सर्वेक्षण अहवाल



नाला क्र.: 11B

लिमयेवाडी (विजय देशमुख नगर) ते पटवर्धन चाळ नाला
(साखळी क्र. 00 ते 885 मी.)



411B2 Selen...

NALA No. 11B - DP OVER LAY PLAN

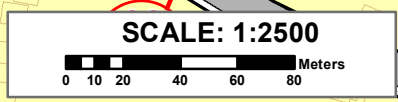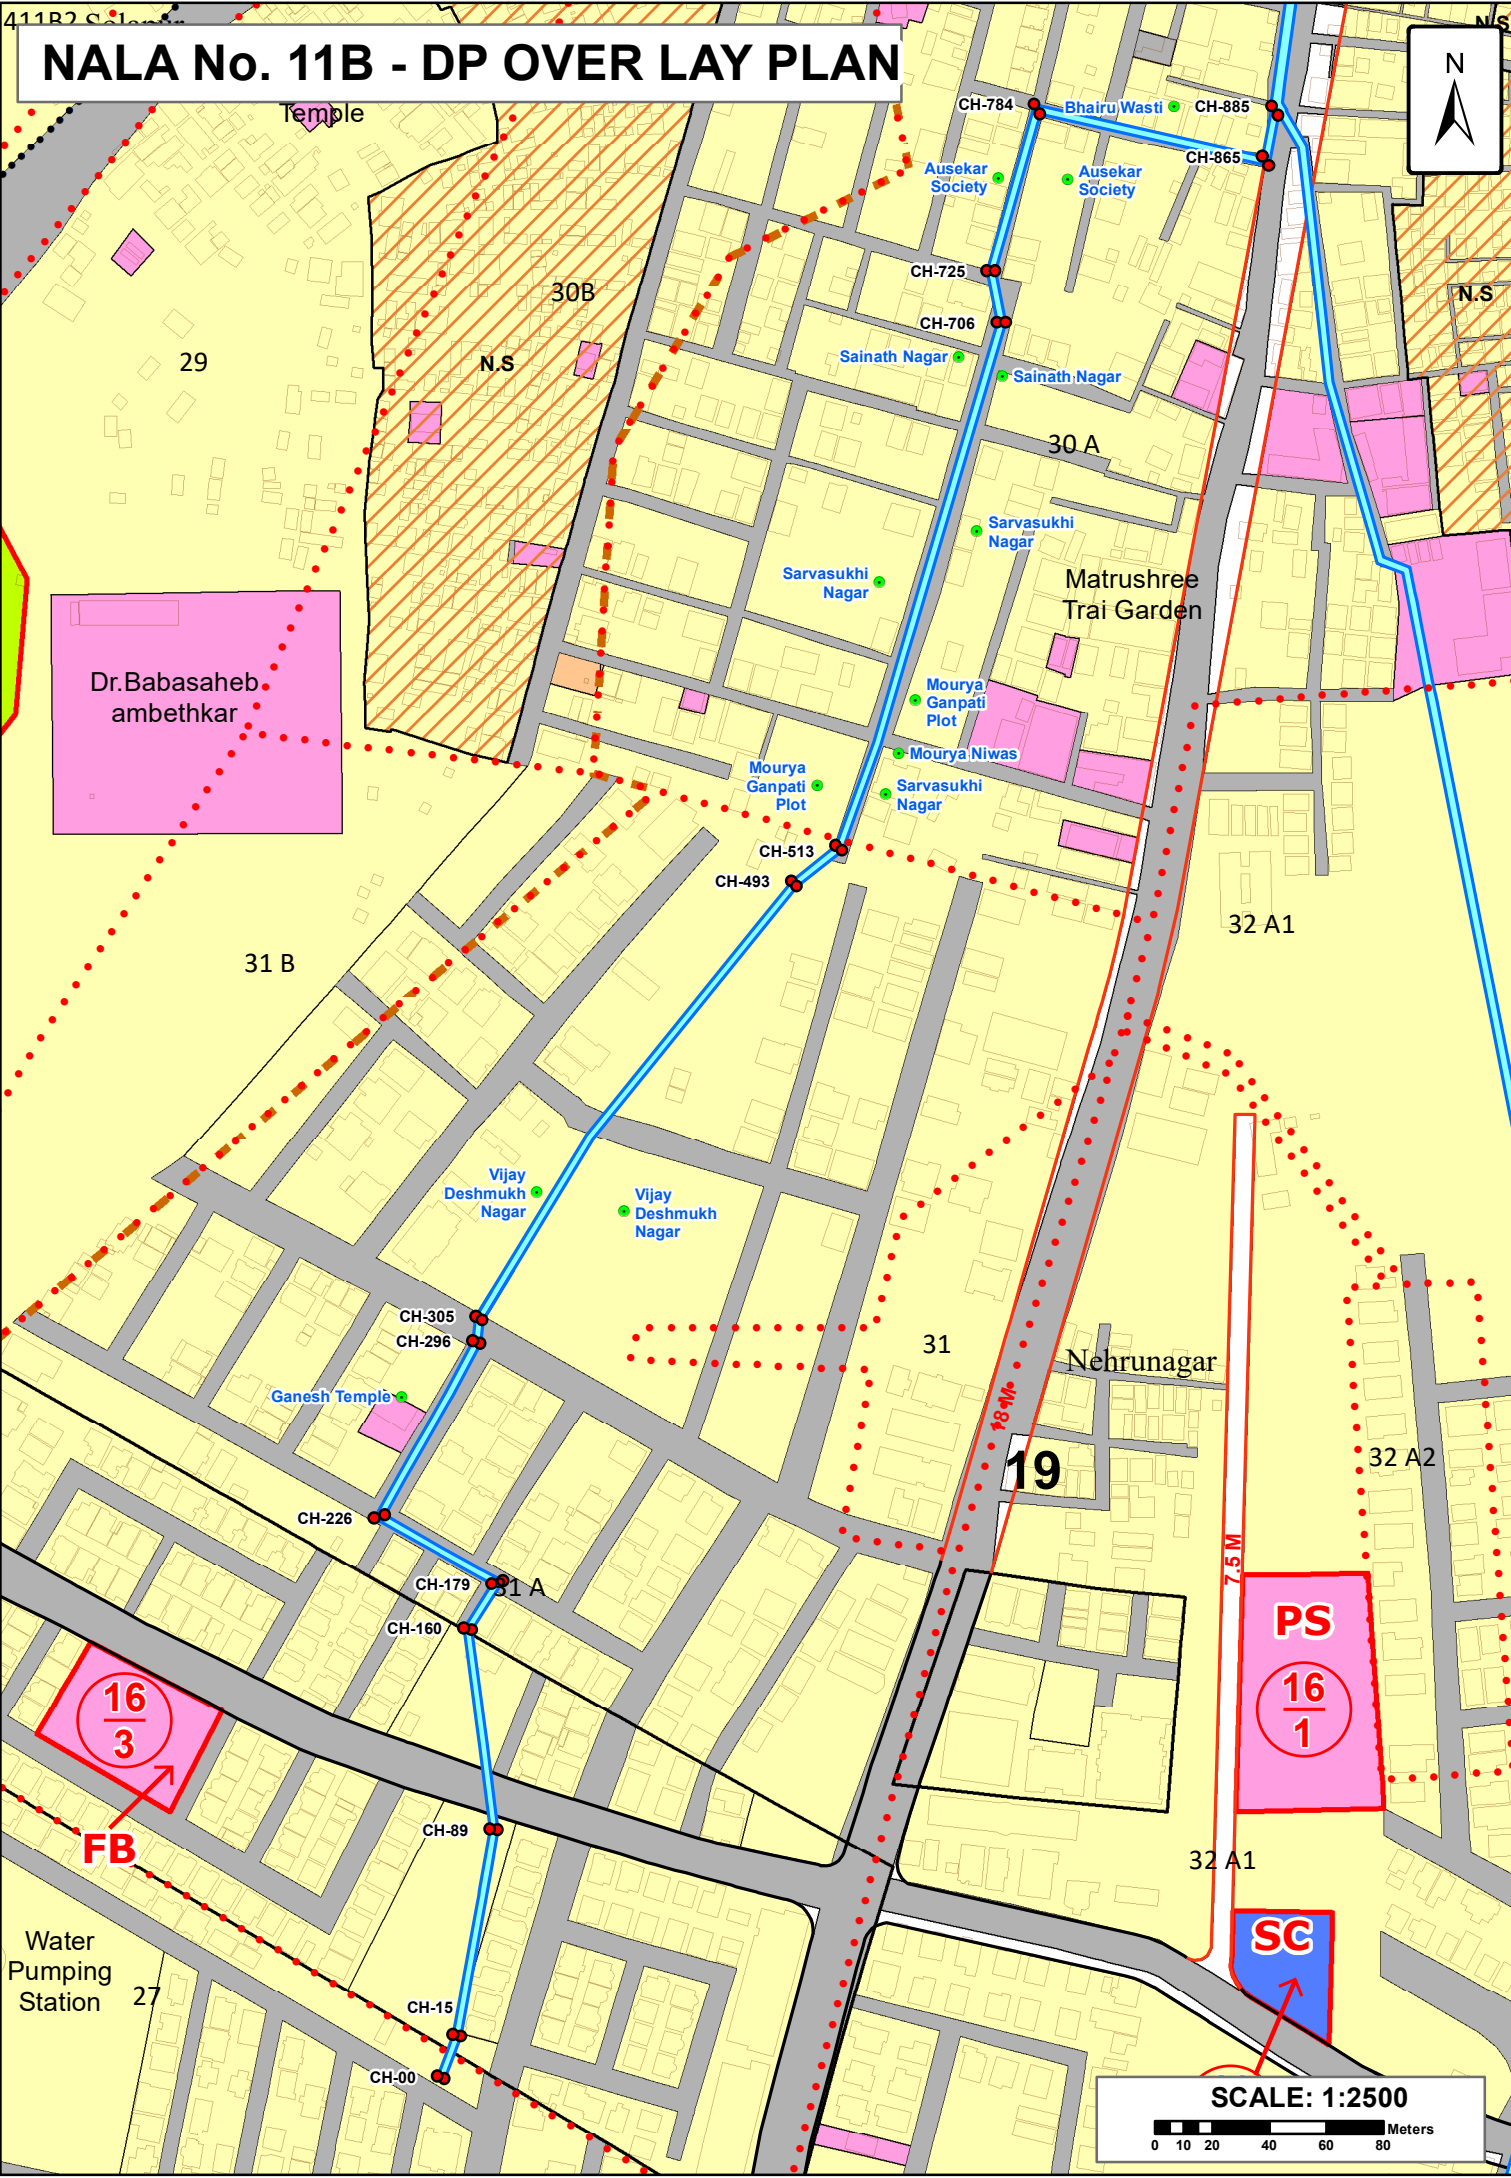

NALA No. 11B - DP OVER LAY PLAN



SCALE: 1:2500

