

खुला नाला

भूमिगत नाला


N15ES

N15EE

Image © 2025 Airbus

सोलापूर महानगरपालिका, सोलापूर
पर्जन्य जल नियंत्रण व आपत्ती व्यवस्थापन अंतर्गत नालानिहाय सर्वेक्षण अहवाल
नाला क्र.: 15E - कॅनॉलपासून ते स्नेहसृष्टी पर्यंतचा नाला

NALA No. 15E - DP OVER LAY PLAN

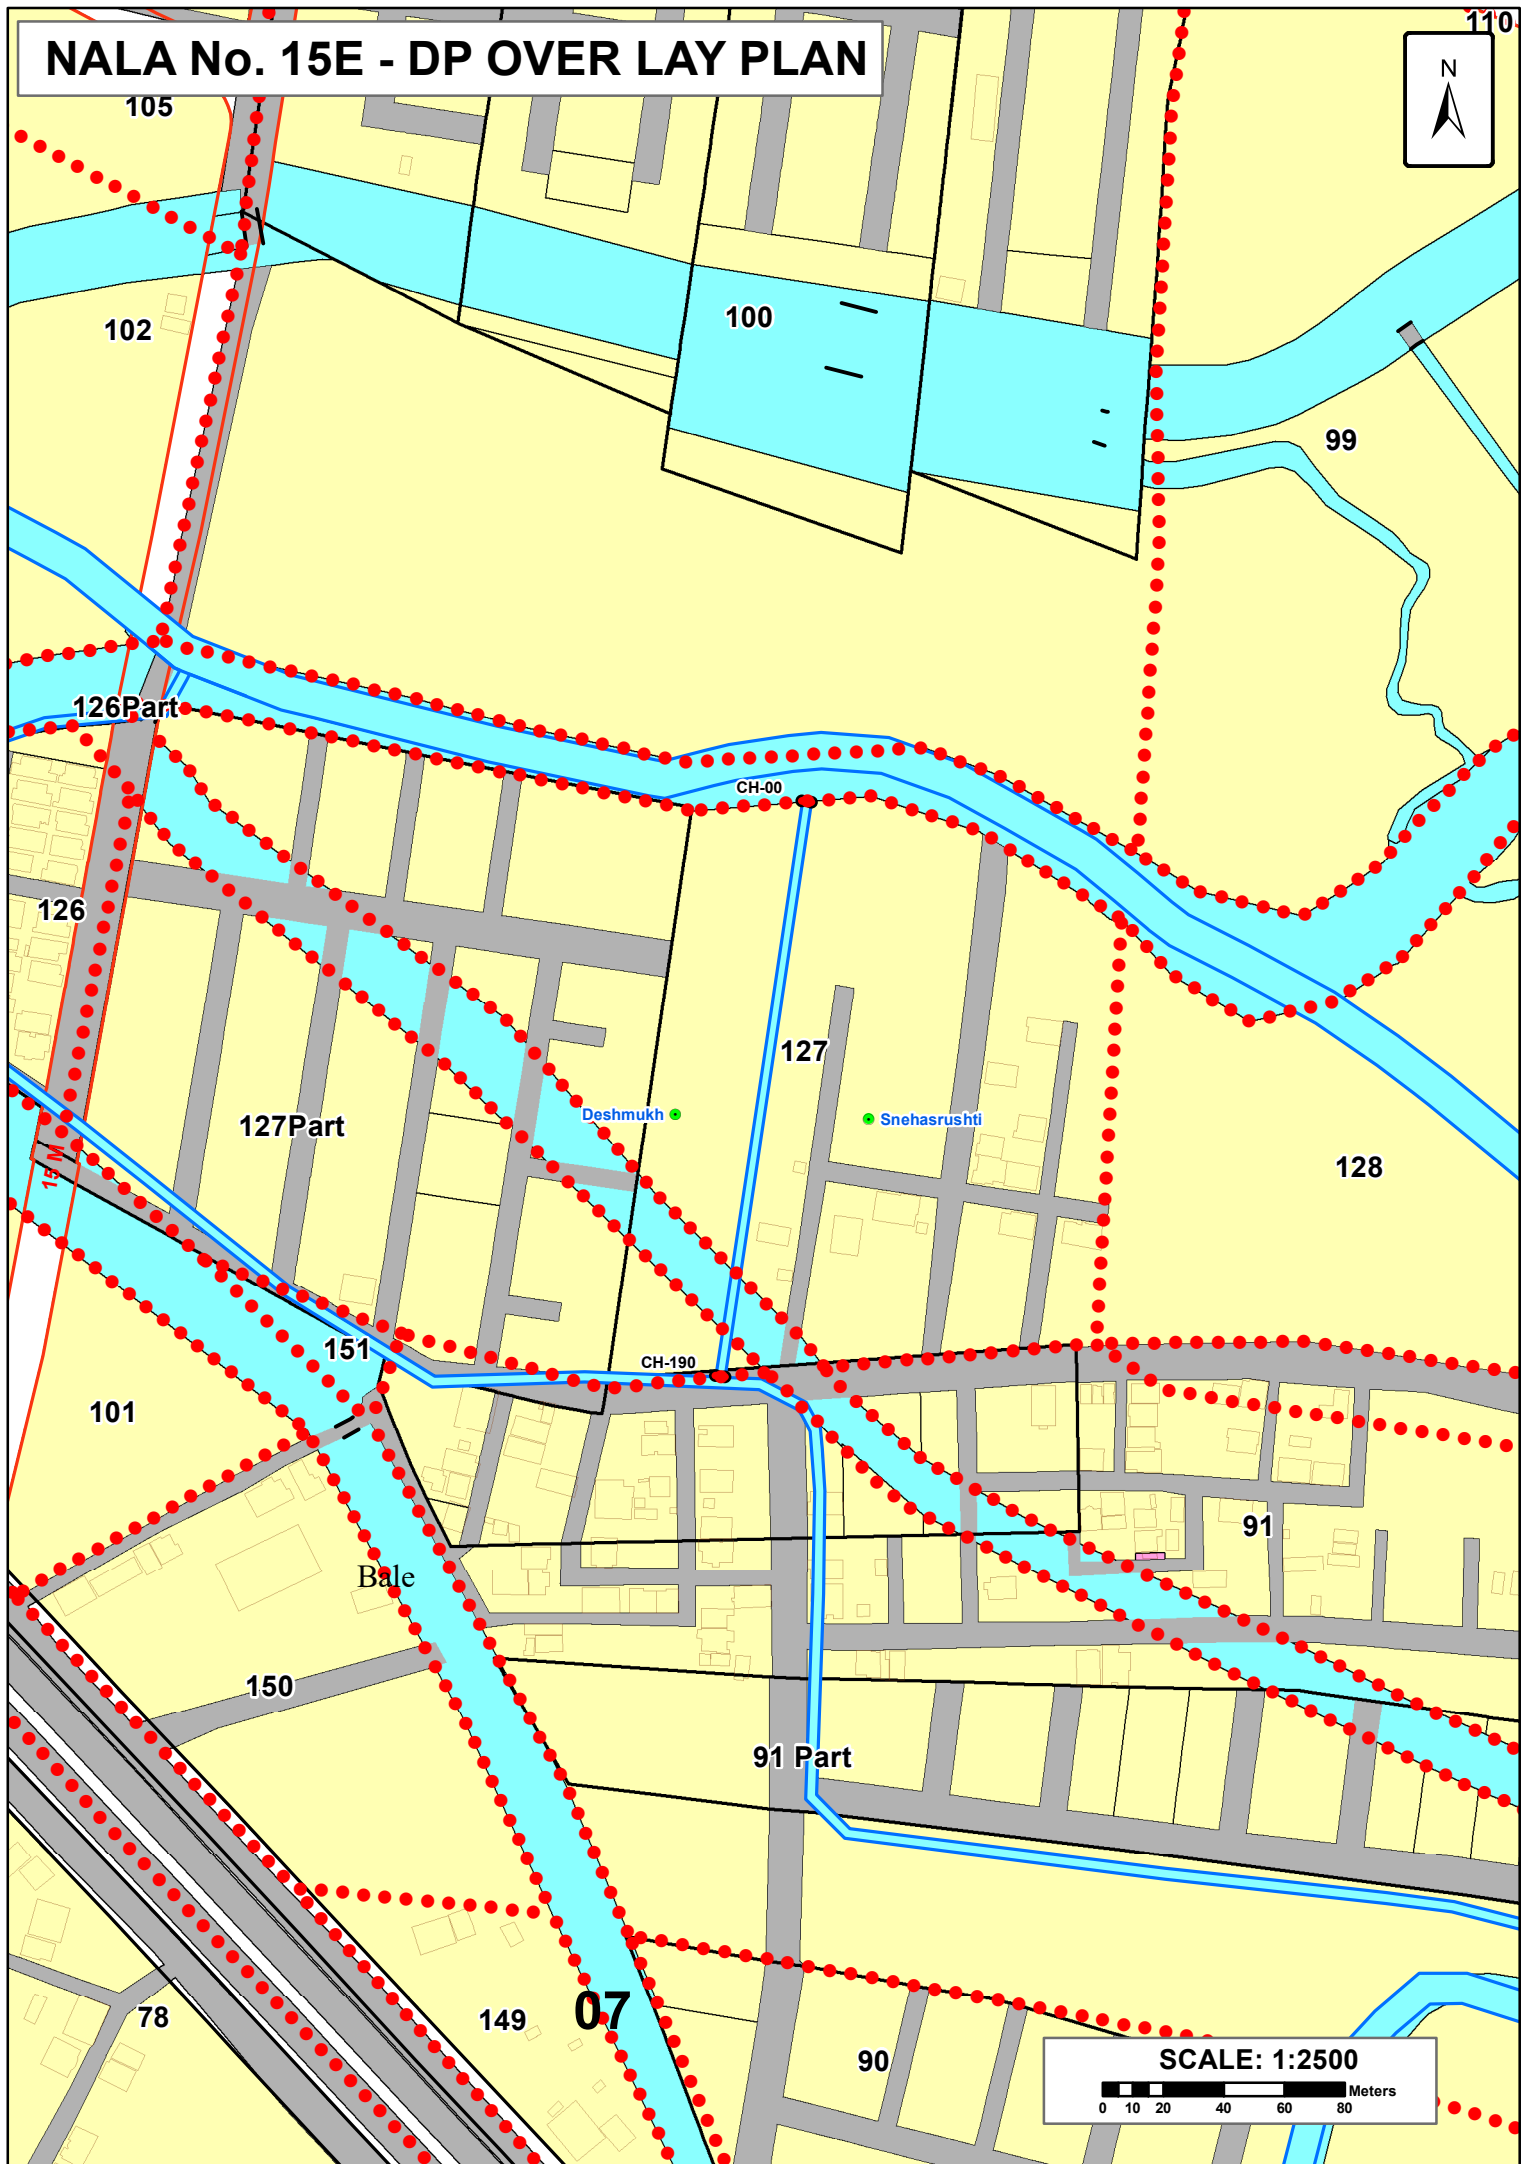

SCALE: 1:2500

0 10 20 40 60 80 Meters

NALA No. 15E - DP OVER LAY PLAN

