


सोलापूर महानगरपालिका, सोलापूर
पर्जन्य जल नियंत्रण व आपत्ती व्यवस्थापन अंतर्गत नालानिहाय सर्वेक्षण अहवाल
नाला क्र.: 16
हनुमान नगर नाला (हनुमान नगर ते राष्ट्रीय महामार्ग क्र. 09 ते शेळगी नाला)
(साखळी क्र. 000 ते 550 मी.)

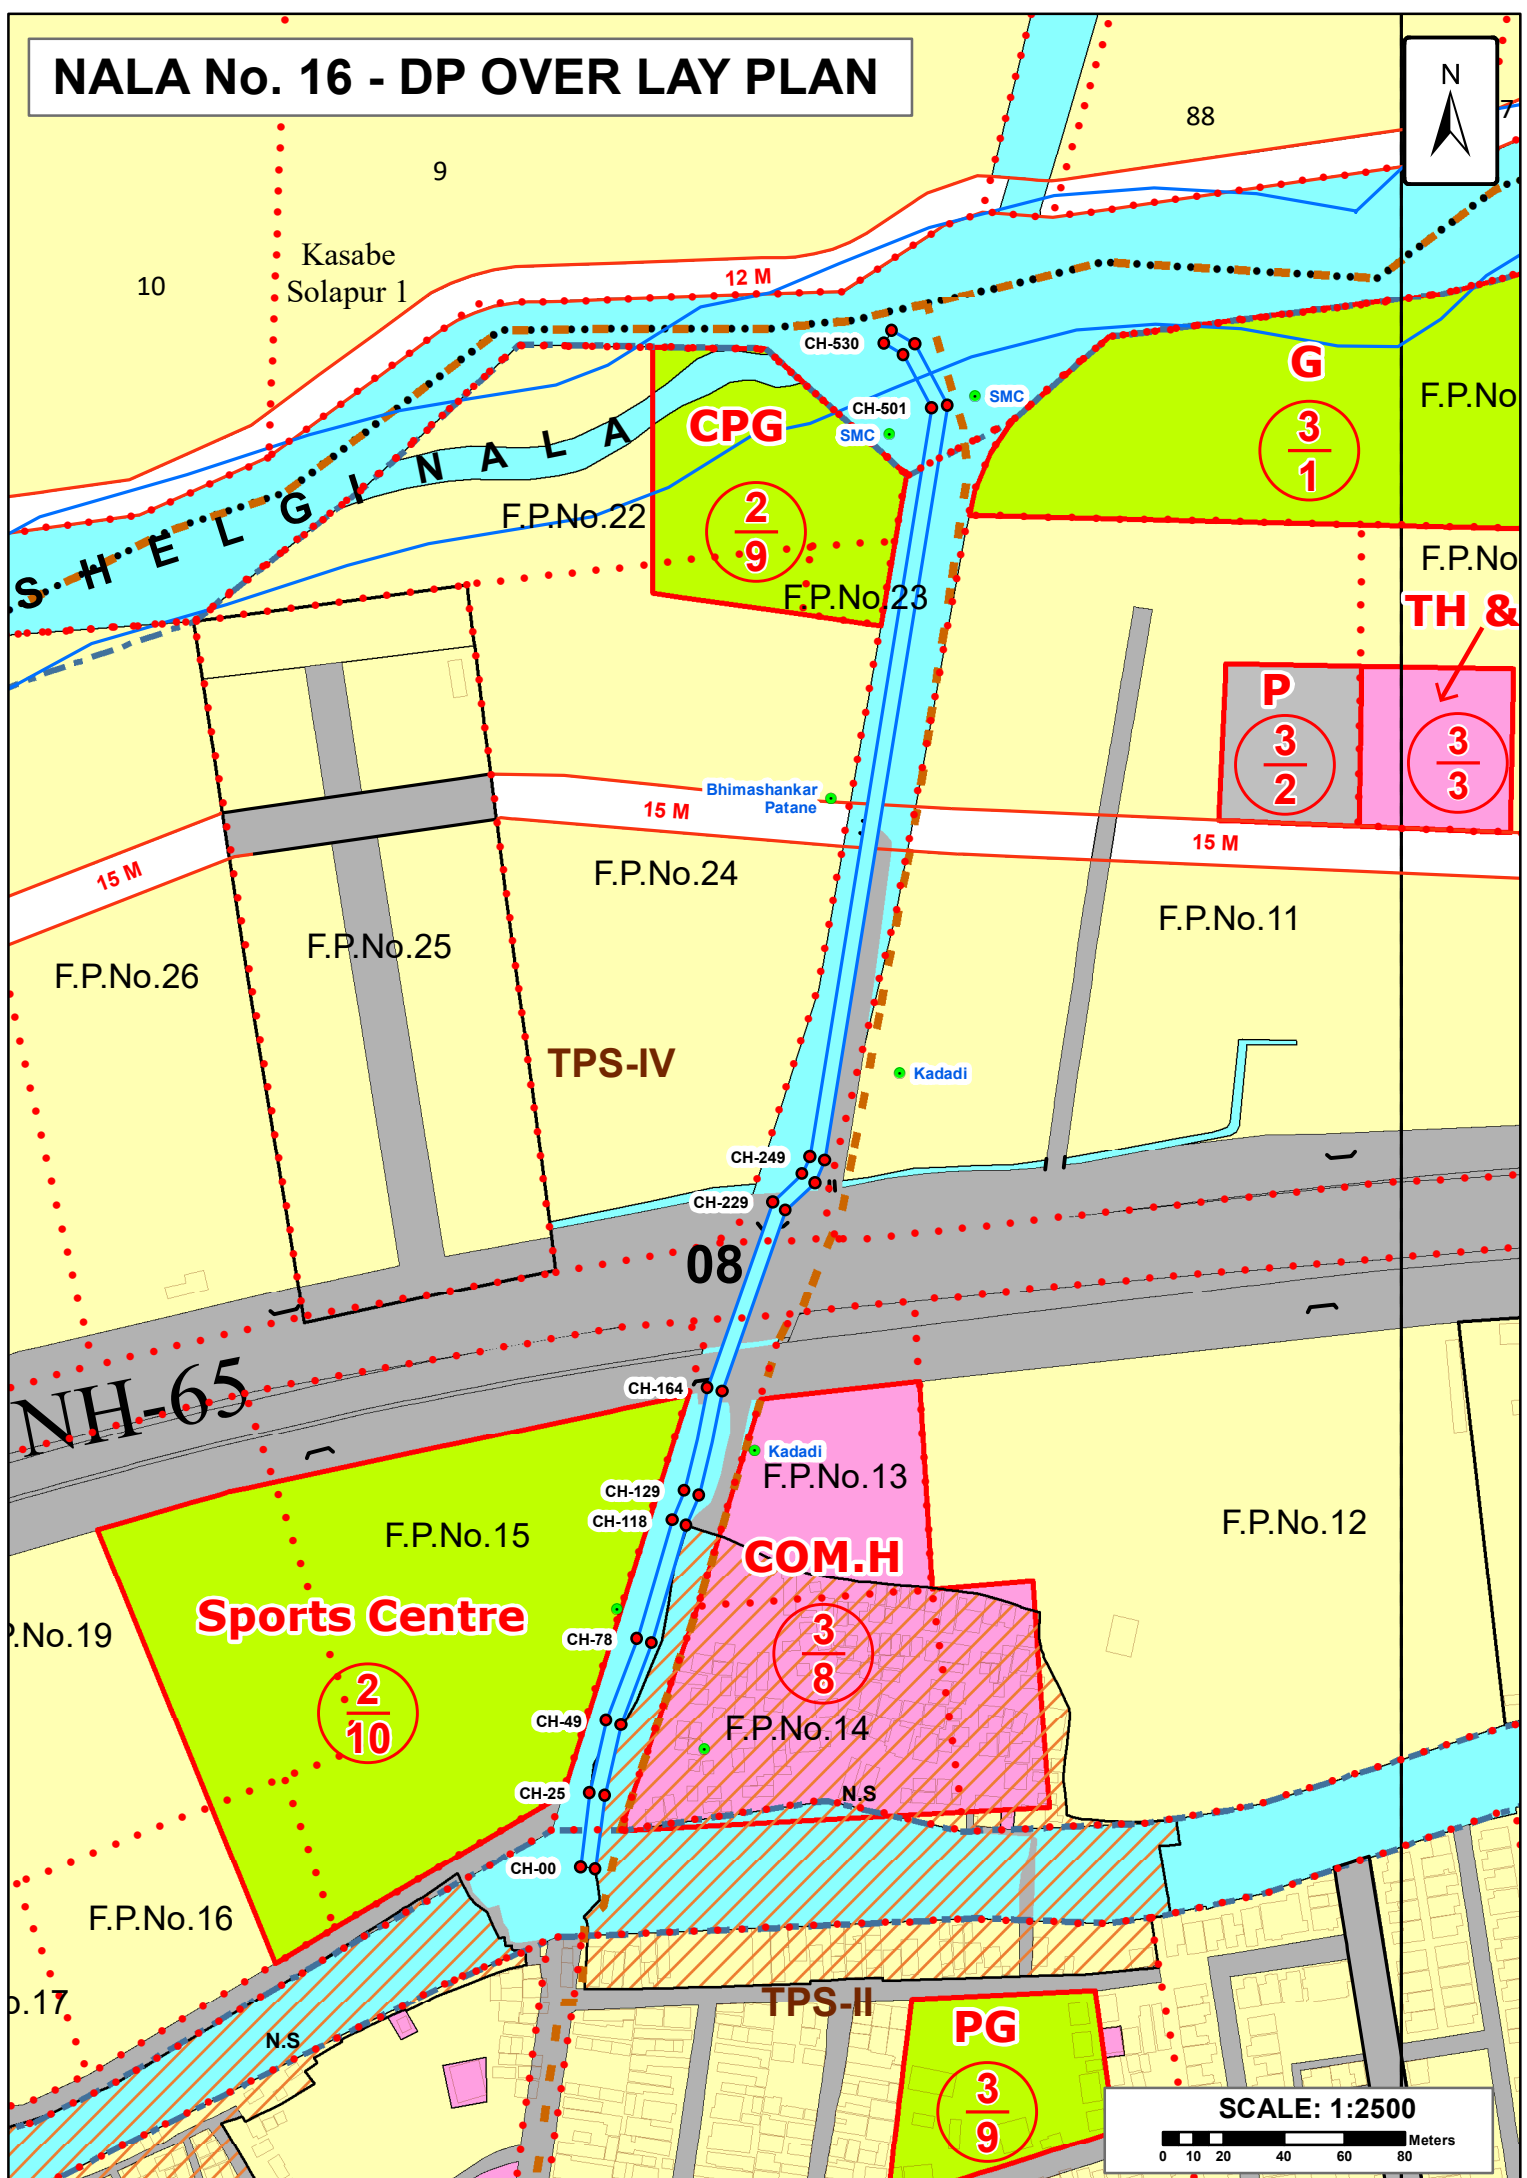

NALA No. 16 - DP OVER LAY PLAN





SCALE: 1:2500

0 10 20 40 60 80 Meters

NALA No. 16 - DP OVER LAY PLAN

10

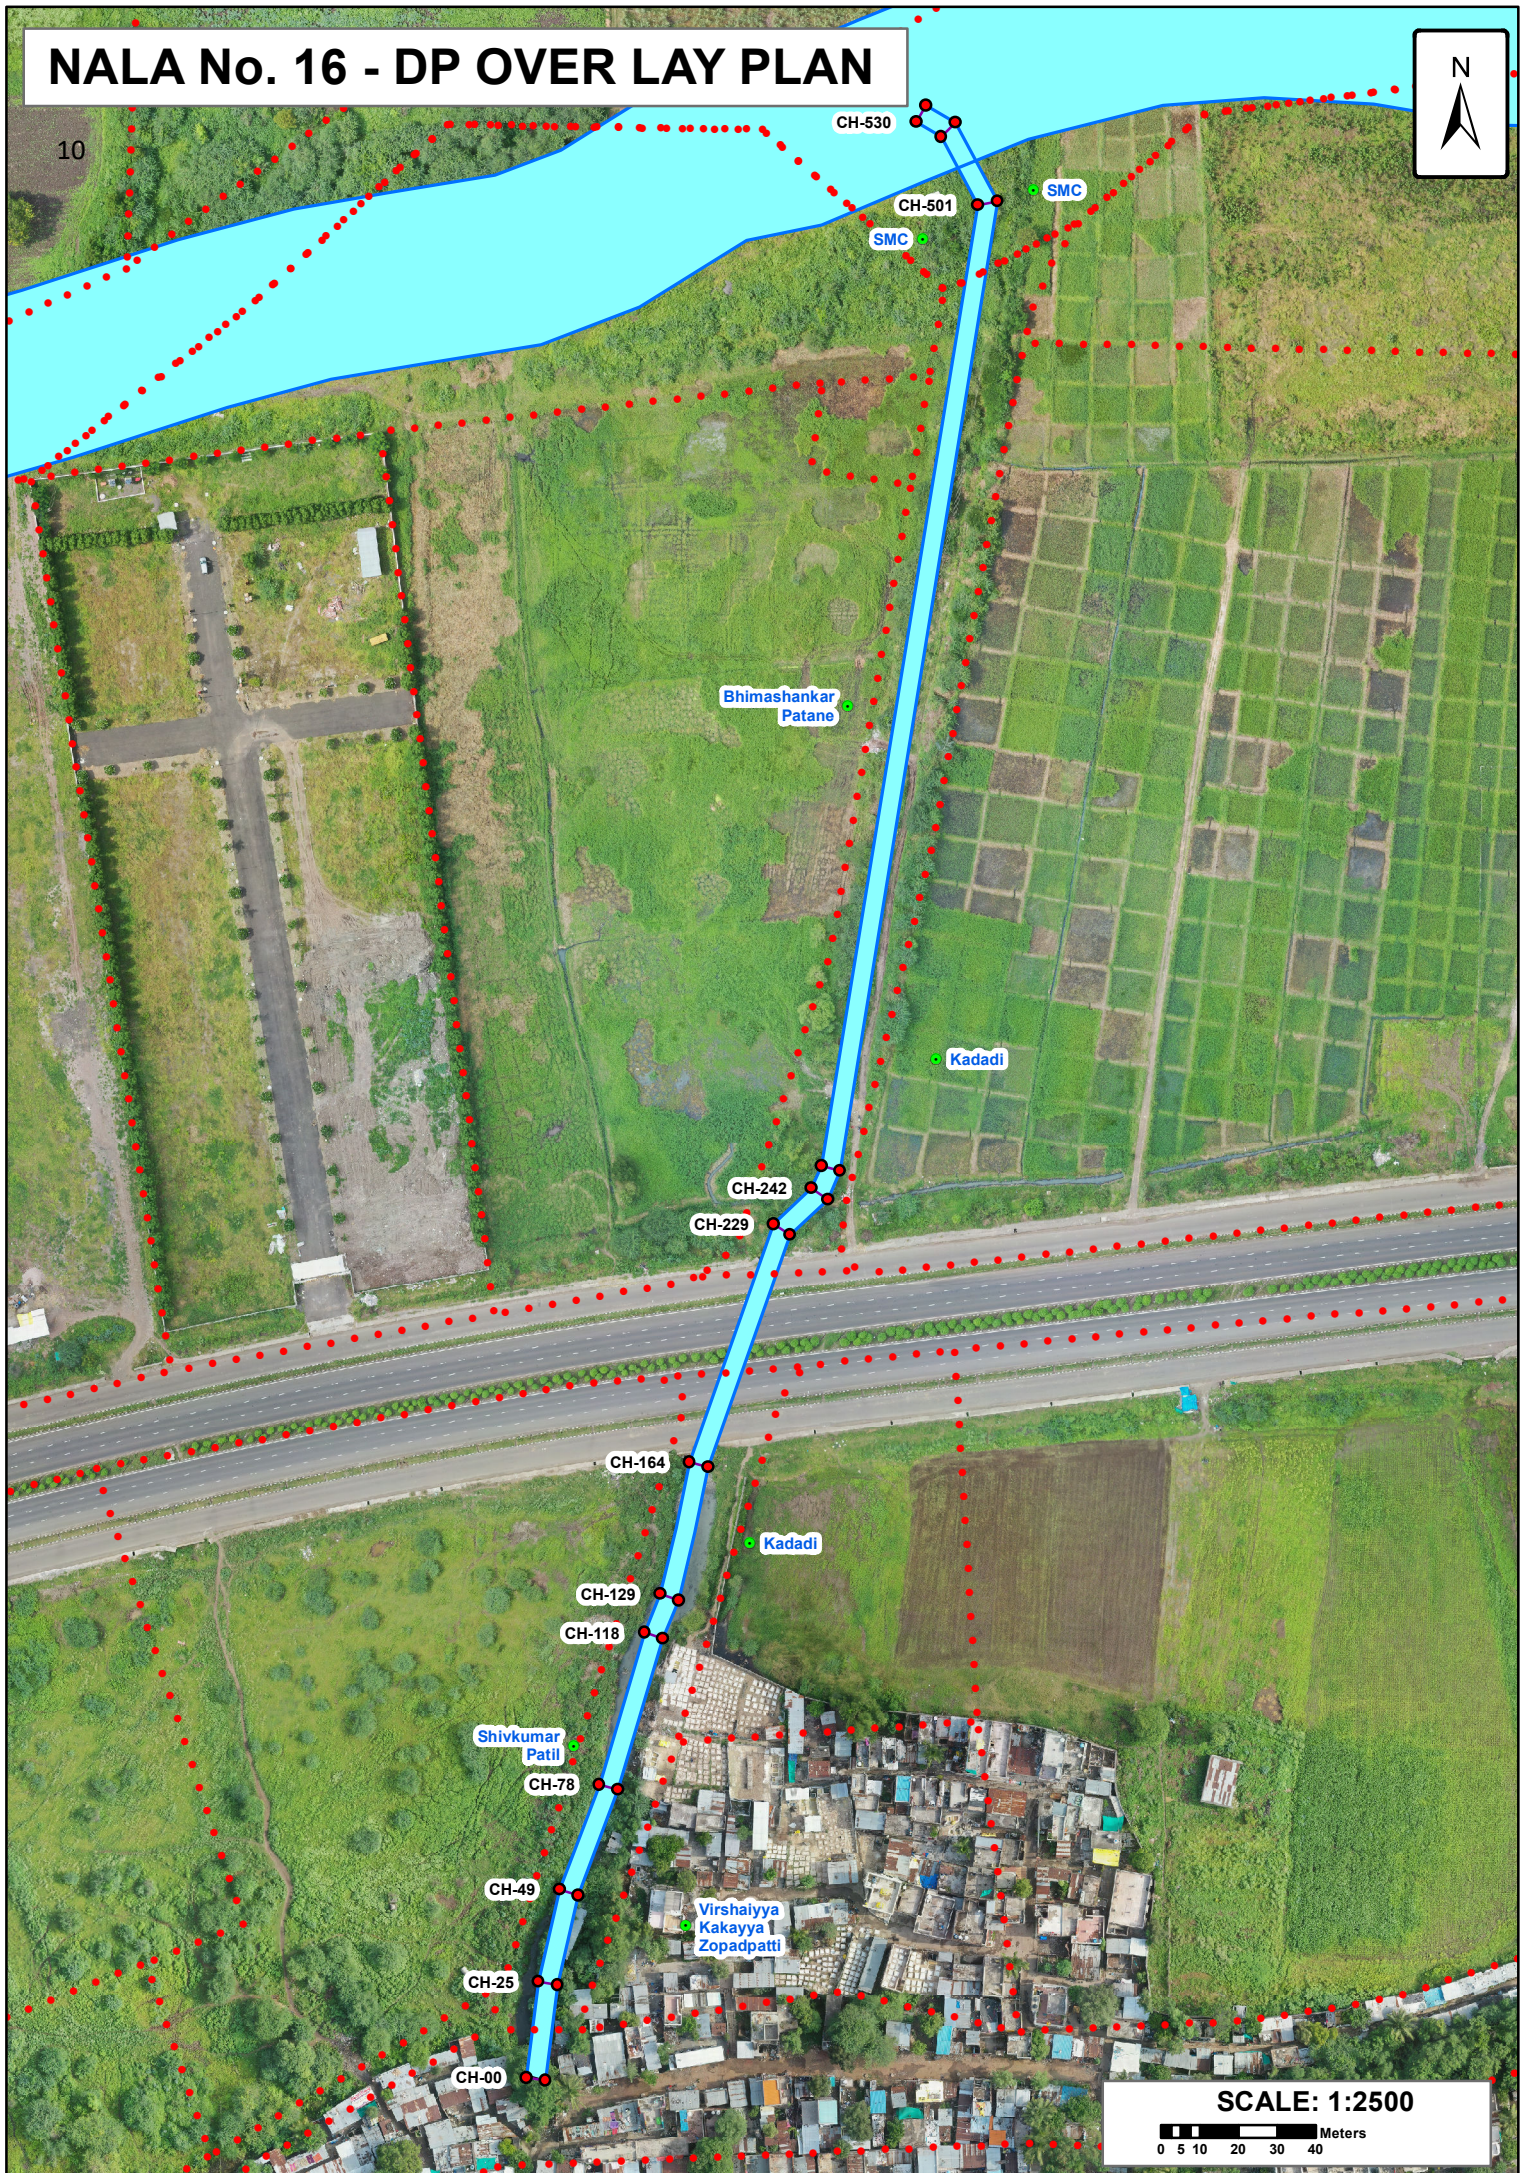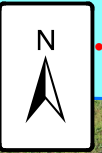

SCALE: 1:2500

0 5 10 20 30 40 Meters