



सोलापूर महानगरपालिका, सोलापूर
पर्जन्य जल नियंत्रण व आपत्ती व्यवस्थापन अंतर्गत नालानिहाय सर्वेक्षण अहवाल
नाला क्र.: 21 - हैदराबाद रोड ते आदर्श नगर नाला (साखळी क्र. 3400 ते 3850 मी.)

नाला क्र. २१ सर्व्हे क्रमांक निहाय बाधित क्षेत्राचे तपशील

Scale 1 : 500



34

19

CH-3766

CH-3761

CH-3751

CH-3741

CH-3735

CH-3725

CH-3715

CH-3705

CH-3694

8.00

6.33

3.15

8.13

0.40

1.92

3.73

5.53

5.98

1.67

4.85


7.60

6.08

4.27



2.47

2.02

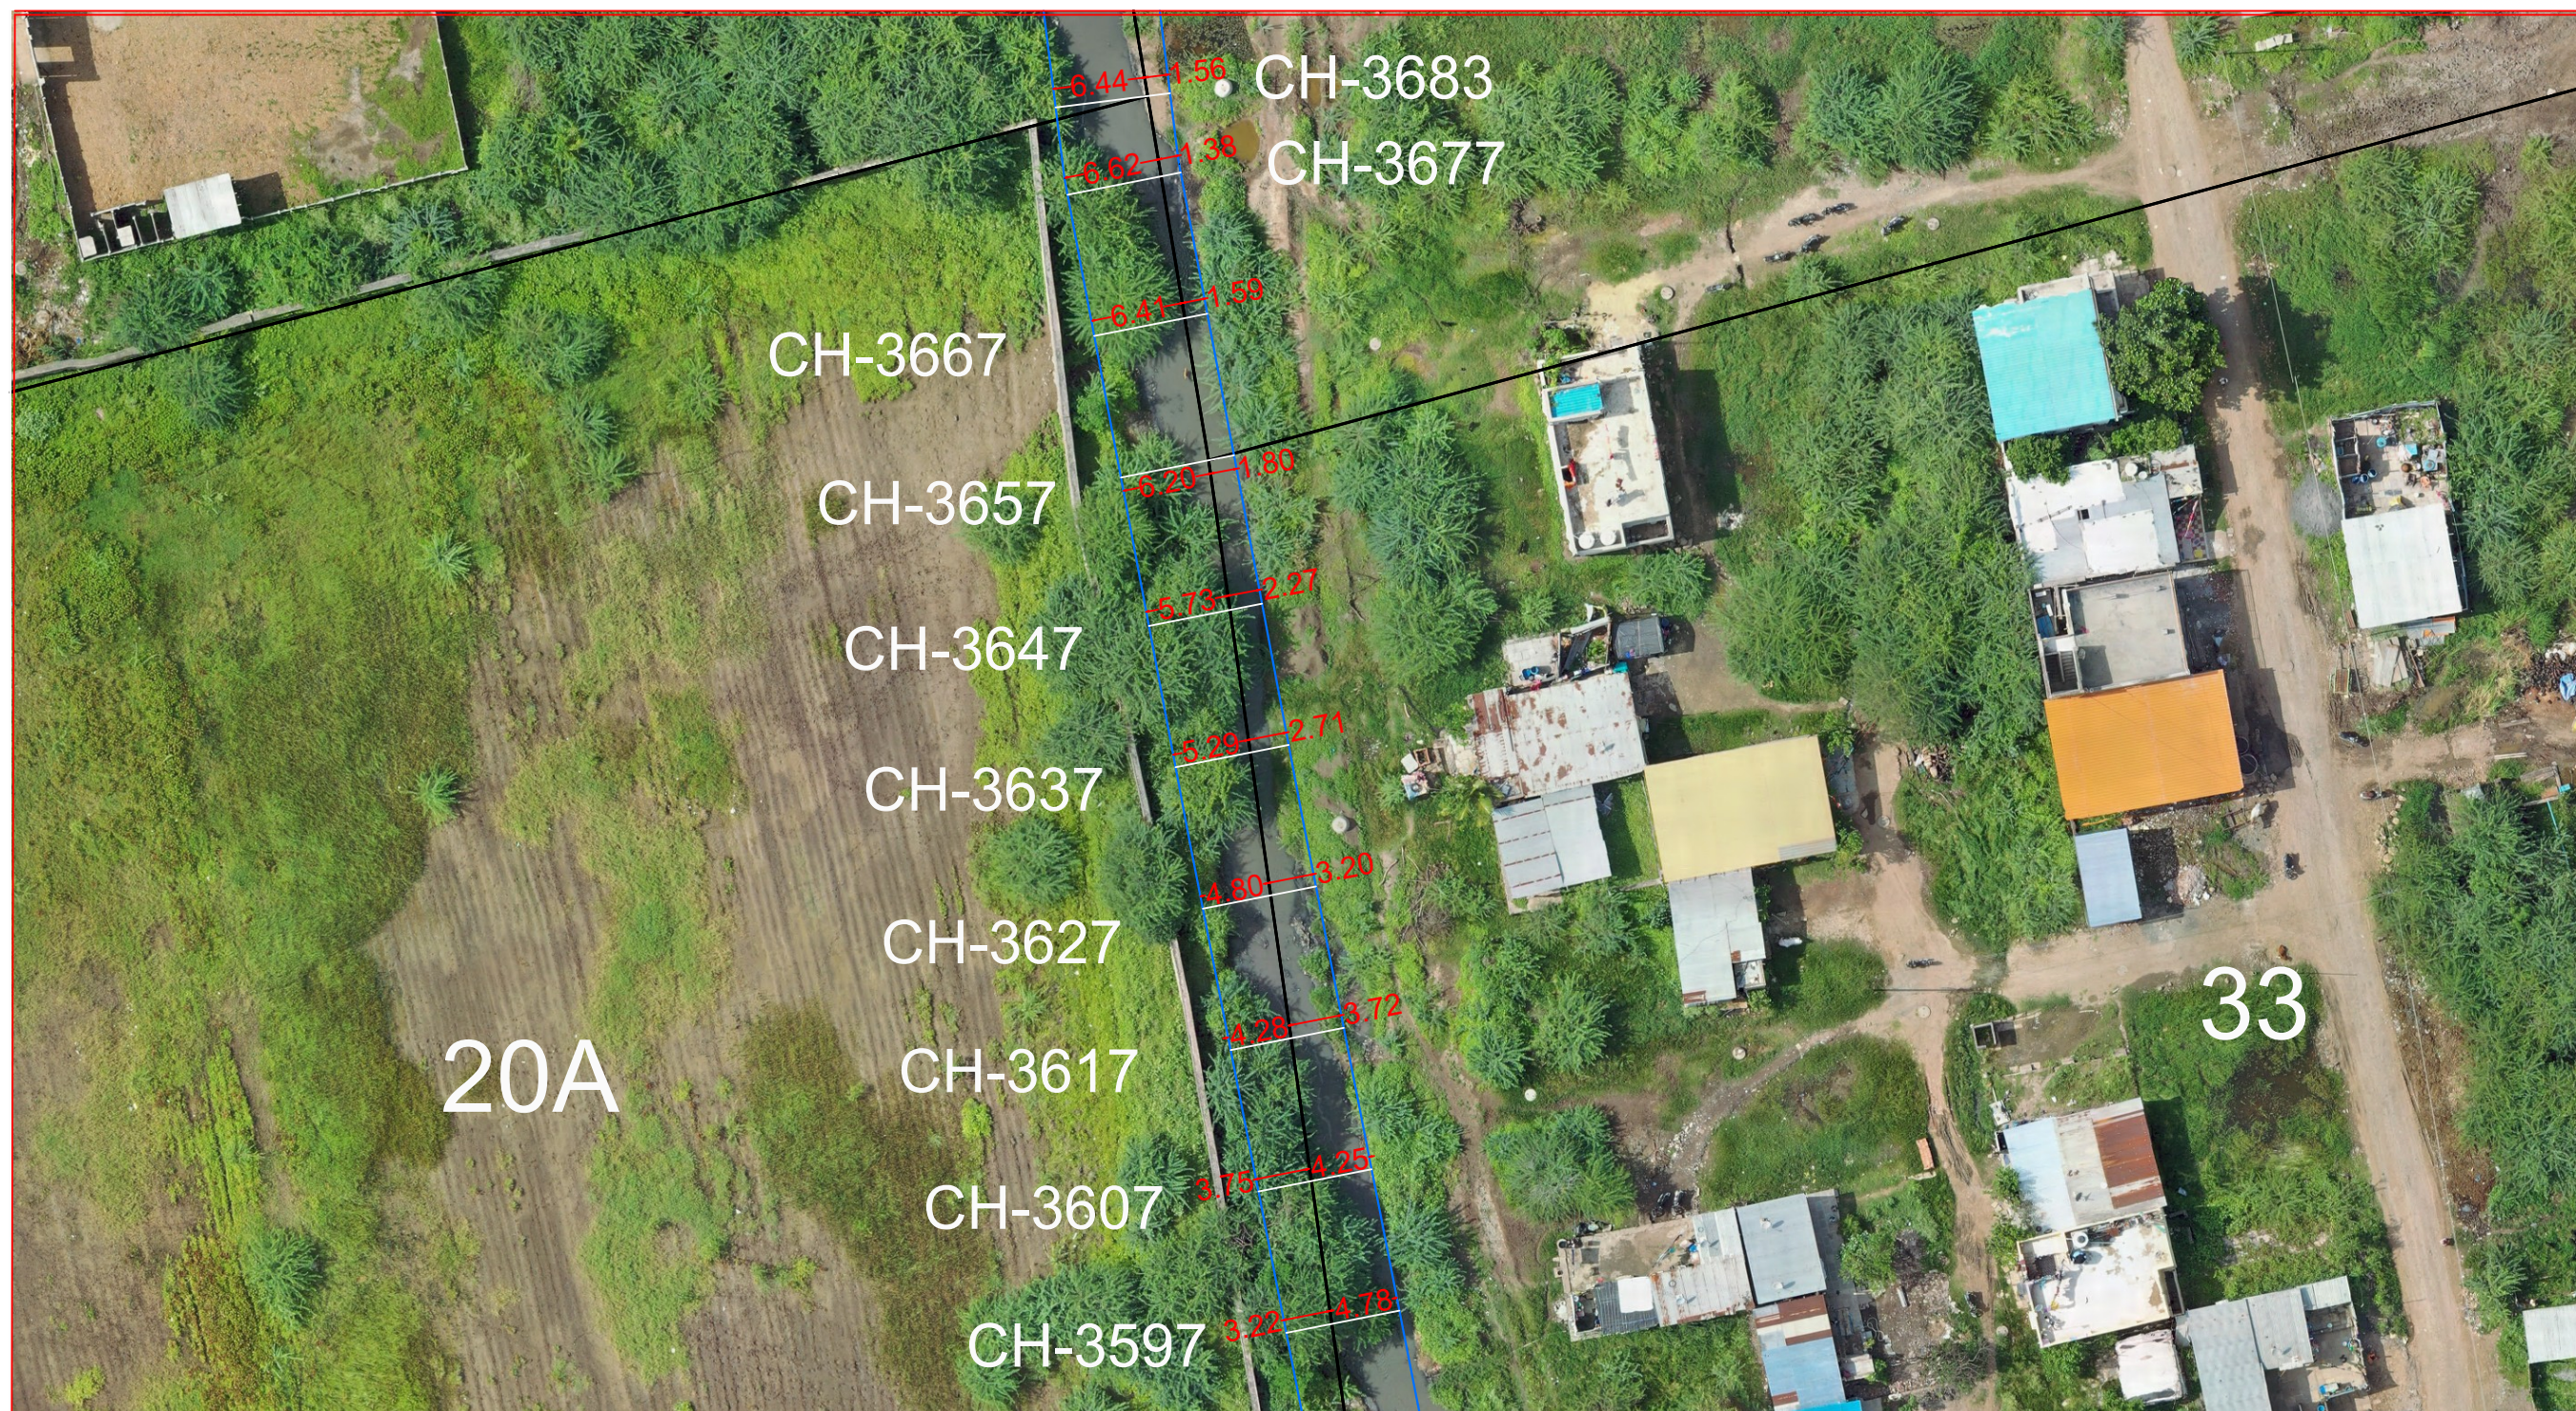



NALA No. 21 - DP OVER LAY PLAN

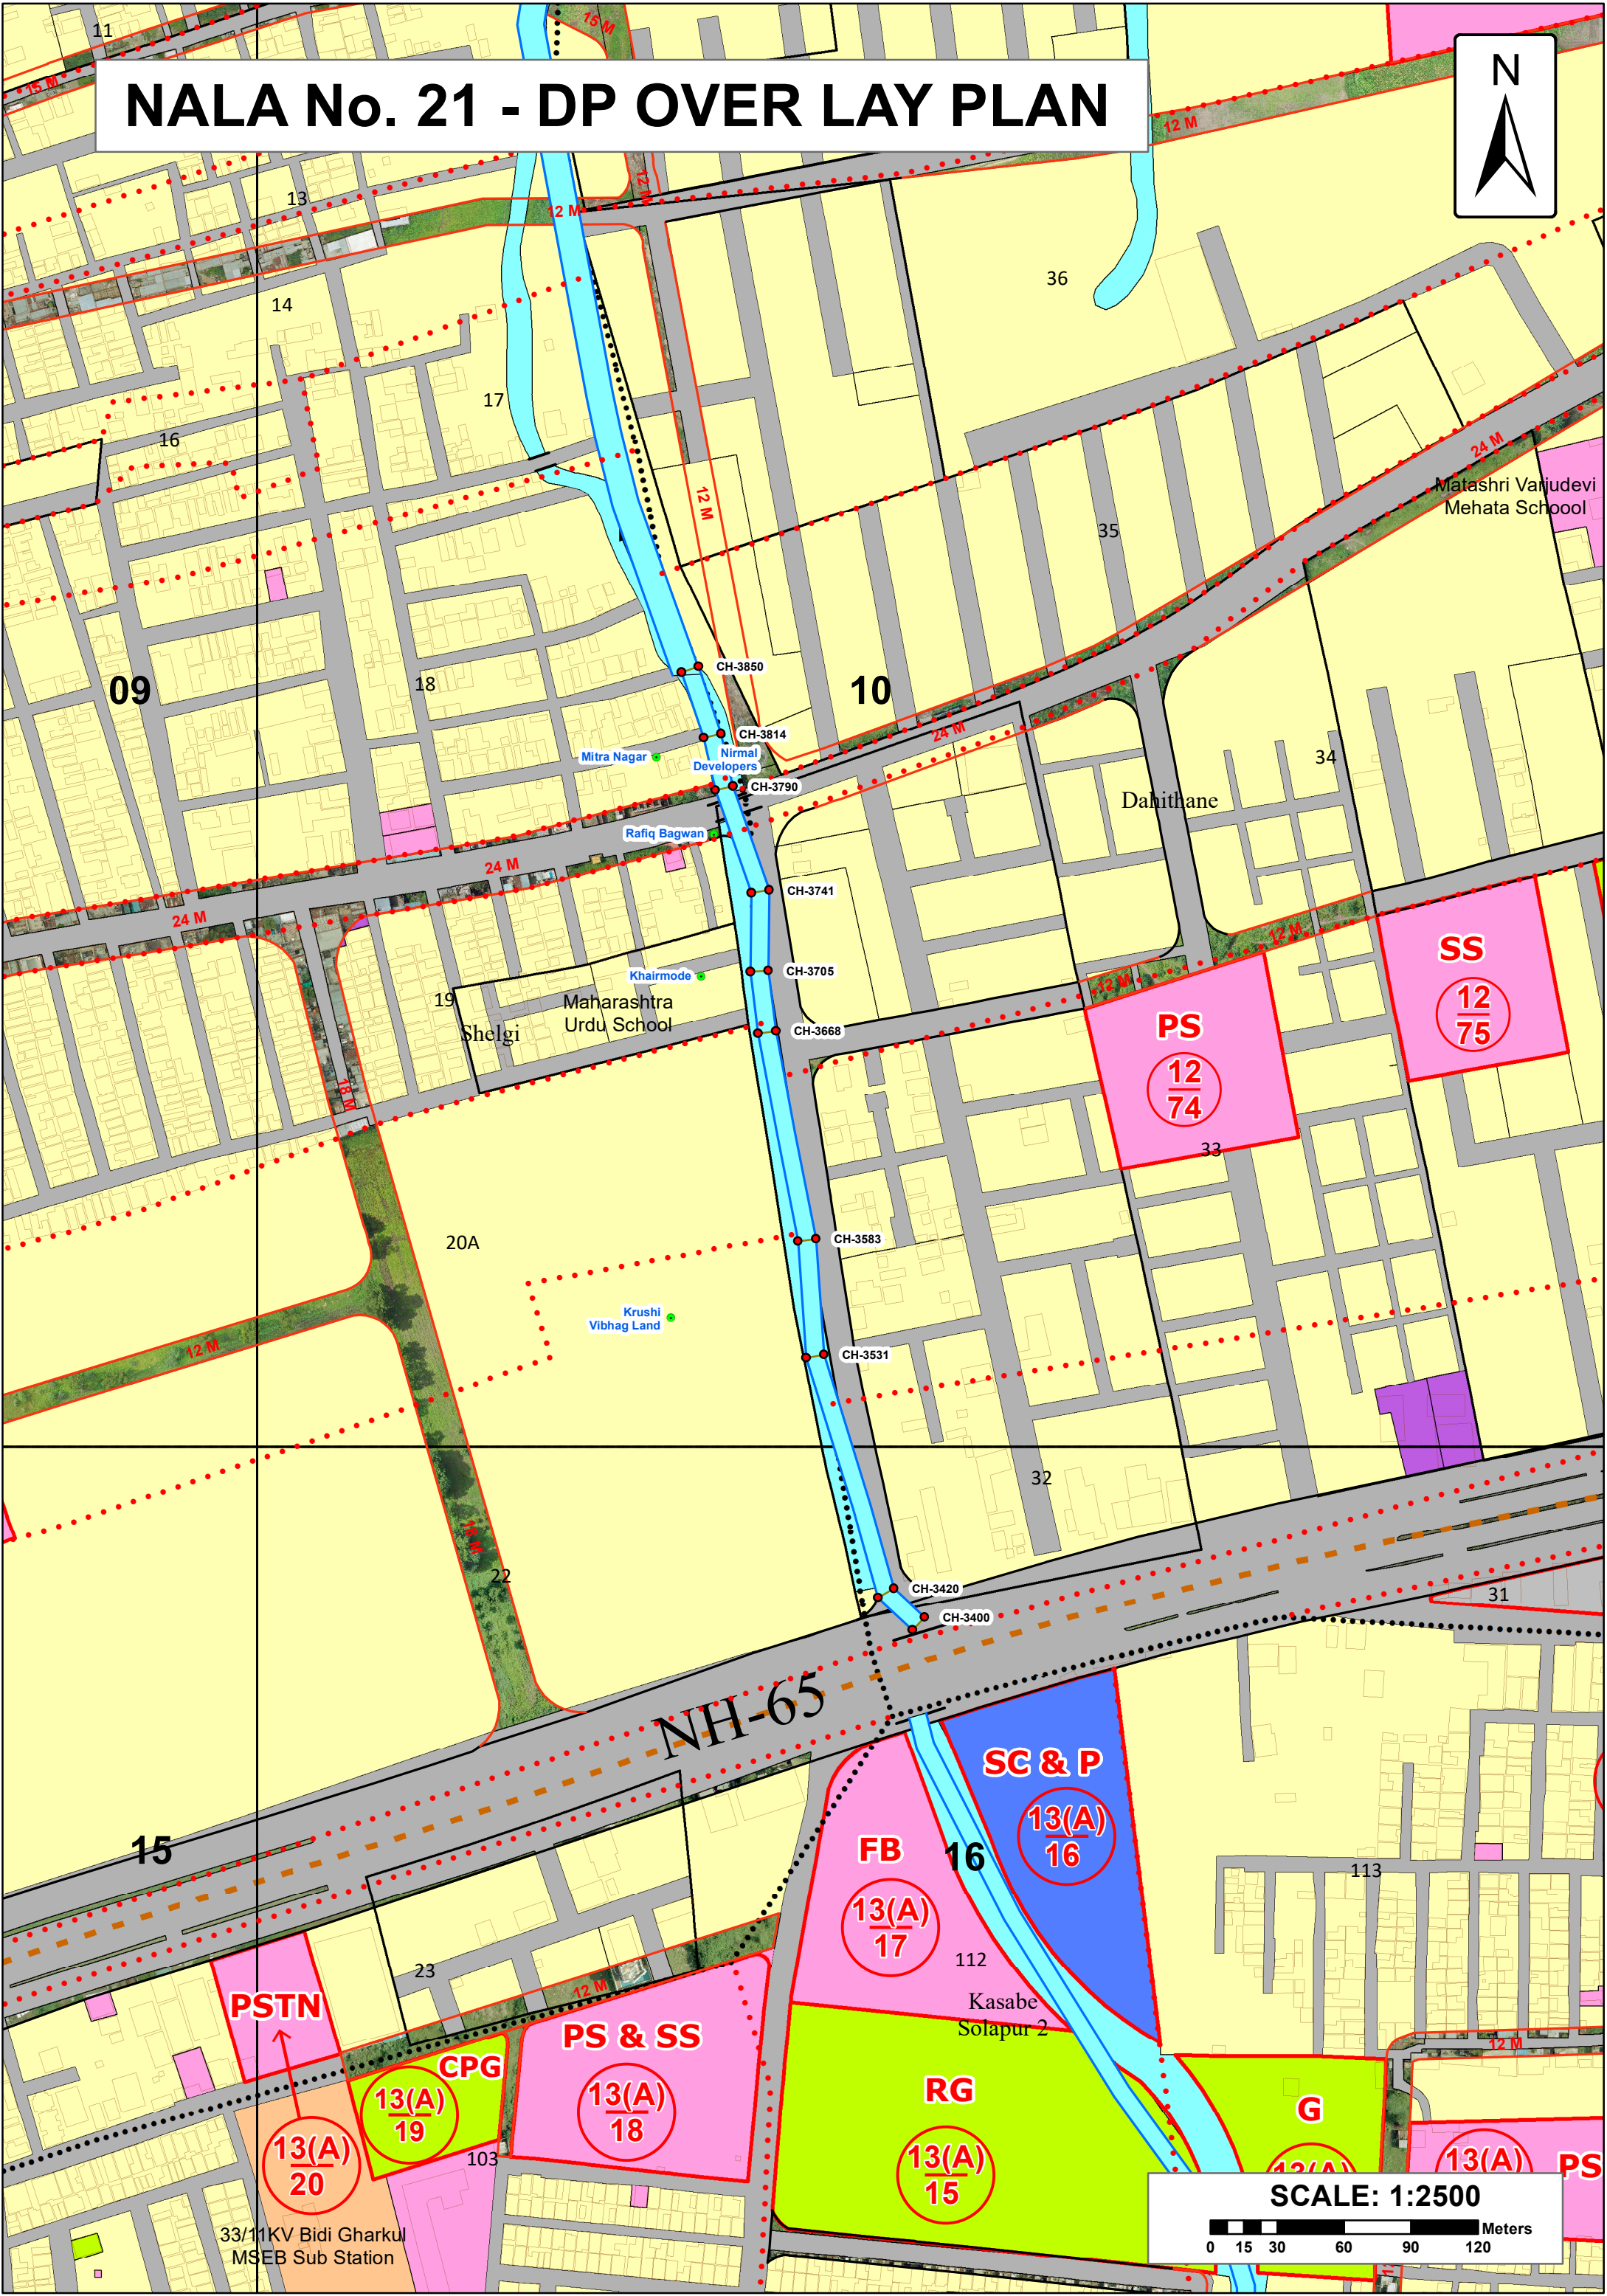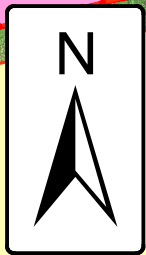

NALA No. 21 - DP OVER LAY PLAN



SCALE: 1:2500

