



सोलापूर महानगरपालिका, सोलापूर
पर्जन्य जल नियंत्रण व आपत्ती व्यवस्थापन अंतर्गत नालानिहाय सर्वेक्षण अहवाल
नाला क्र.: 28 - सिद्धार्थ नगर नाला

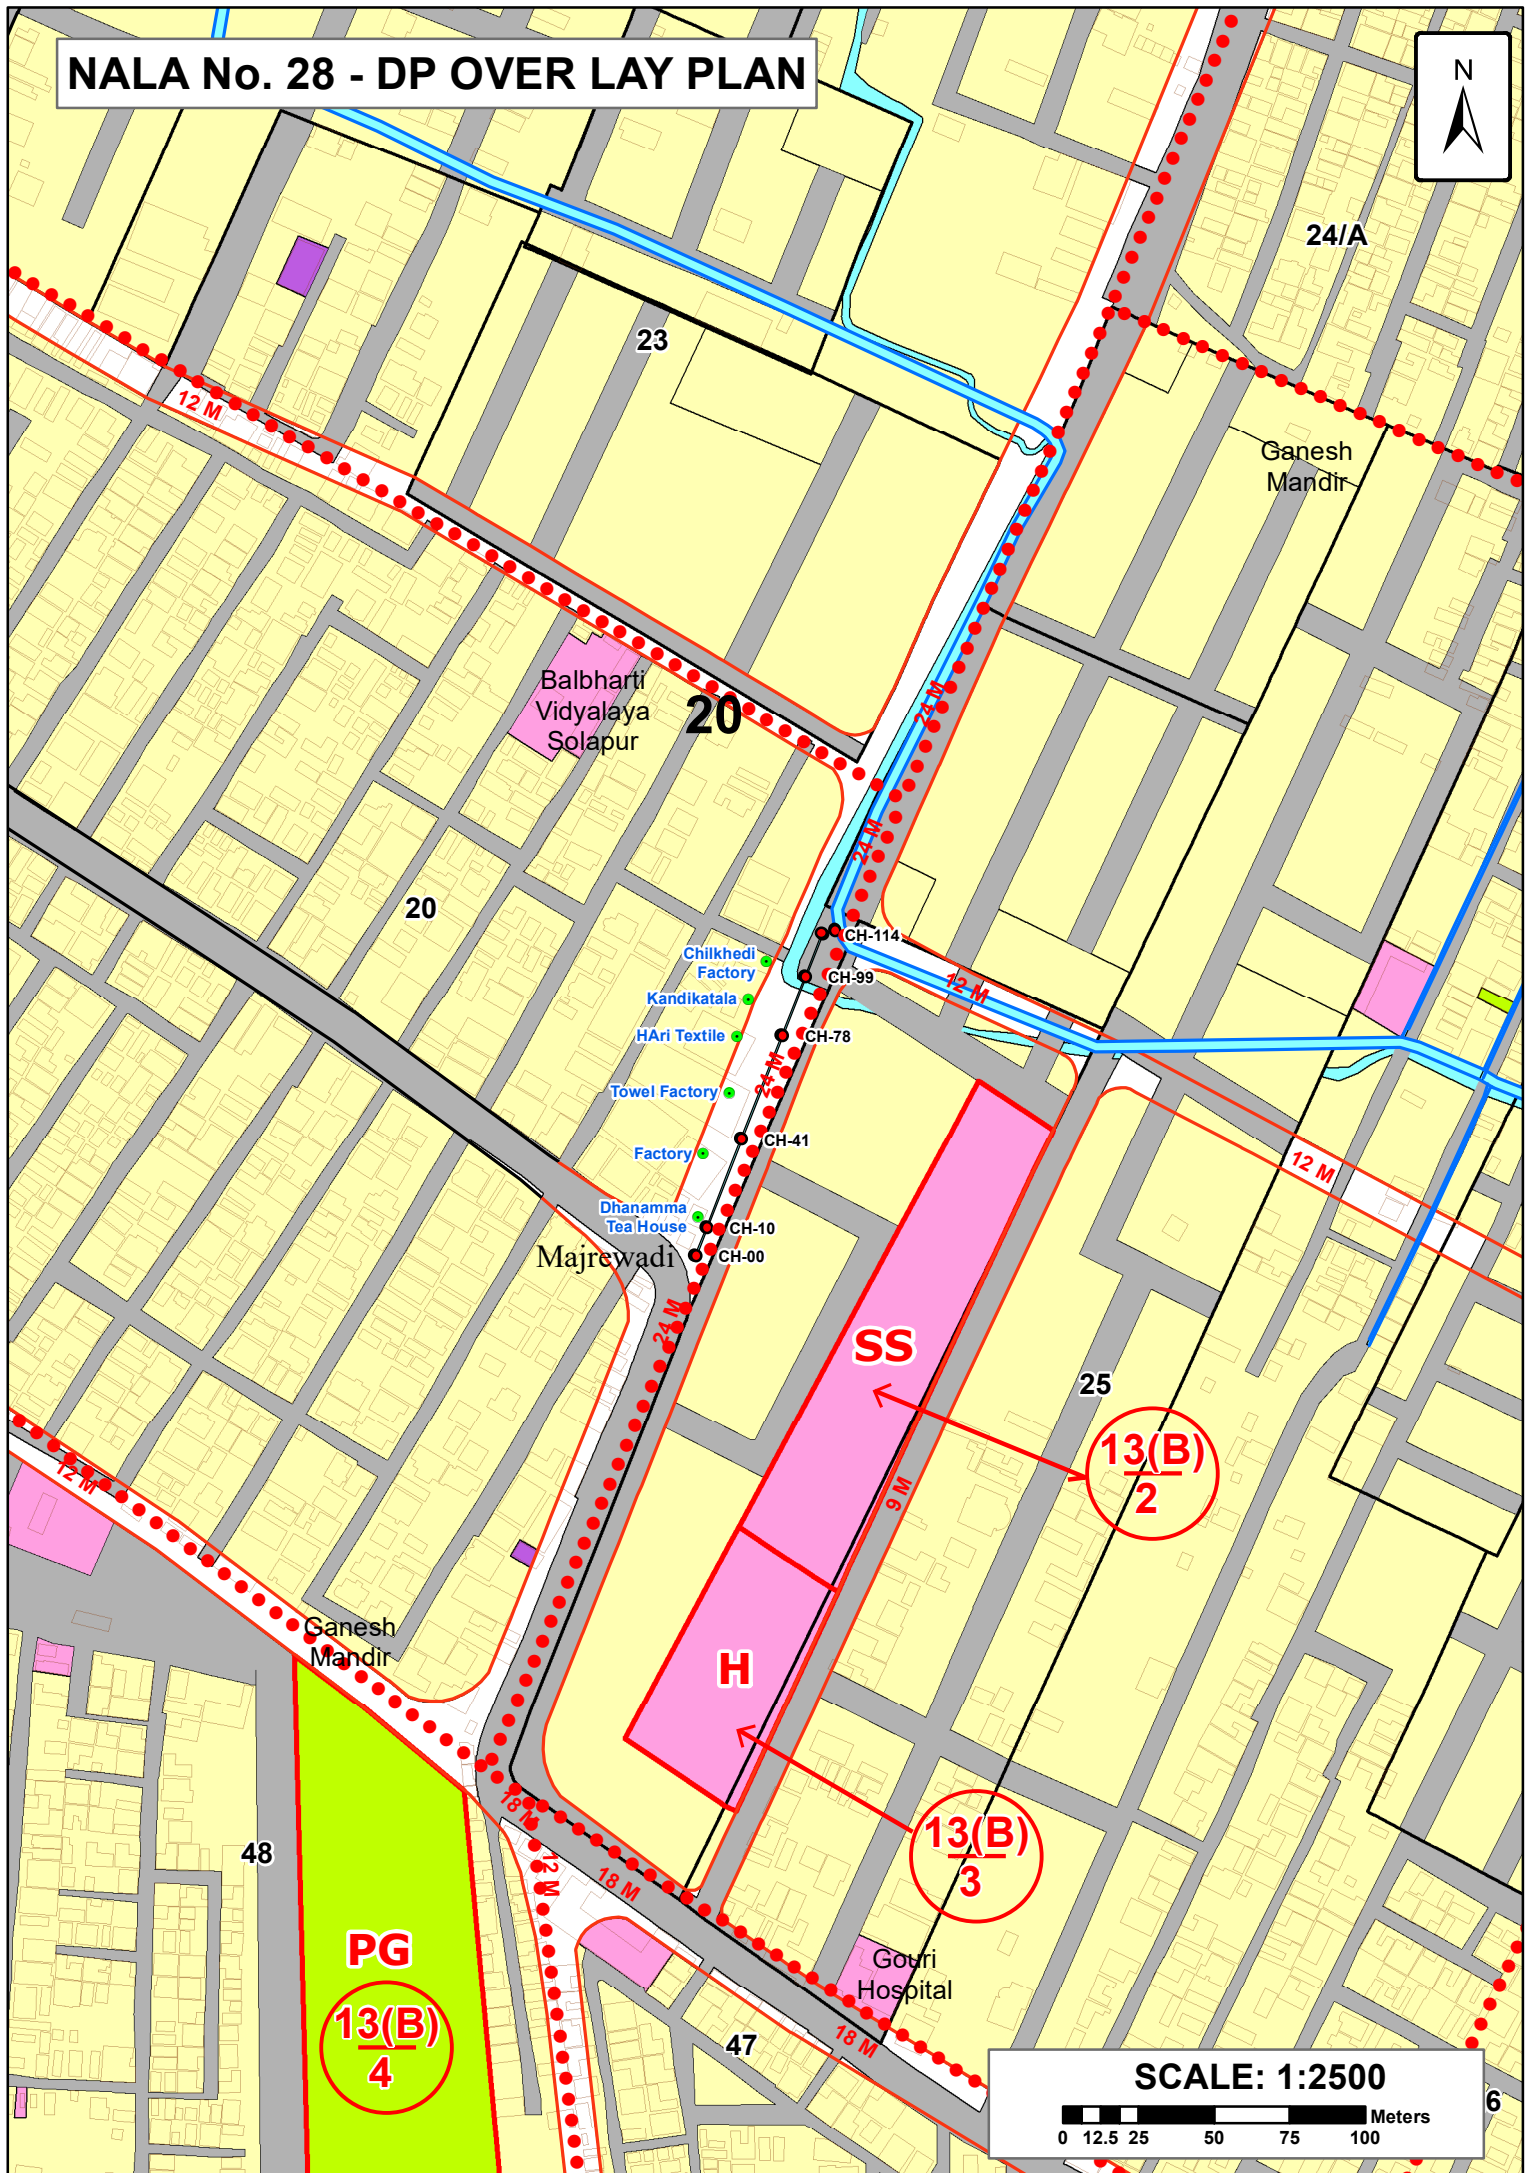

NALA No. 28 - DP OVER LAY PLAN

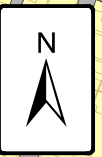

NALA No. 28 - DP OVER LAY PLAN



SCALE: 1:2500

