

सोलापूर महानगरपालिका, सोलापूर
पर्जन्य जल नियंत्रण व आपत्ती व्यवस्थापन अंतर्गत नालानिहाय सर्वेक्षण अहवाल
नाला क्र.: 30 - गणेश नगर नाला



नाला क्र. ३० सर्व्हे क्रमांक निहाय बाधित क्षेत्राचे तपशील

25

26

CH-88

CH-98

CH-108

CH-118

CH-128

CH-138

CH-148

CH-158

CH-160

N

Scale:-1:500


1/1

Scale:-1:500


26

1/1

NALA No. 30 - DP OVER LAY PLAN

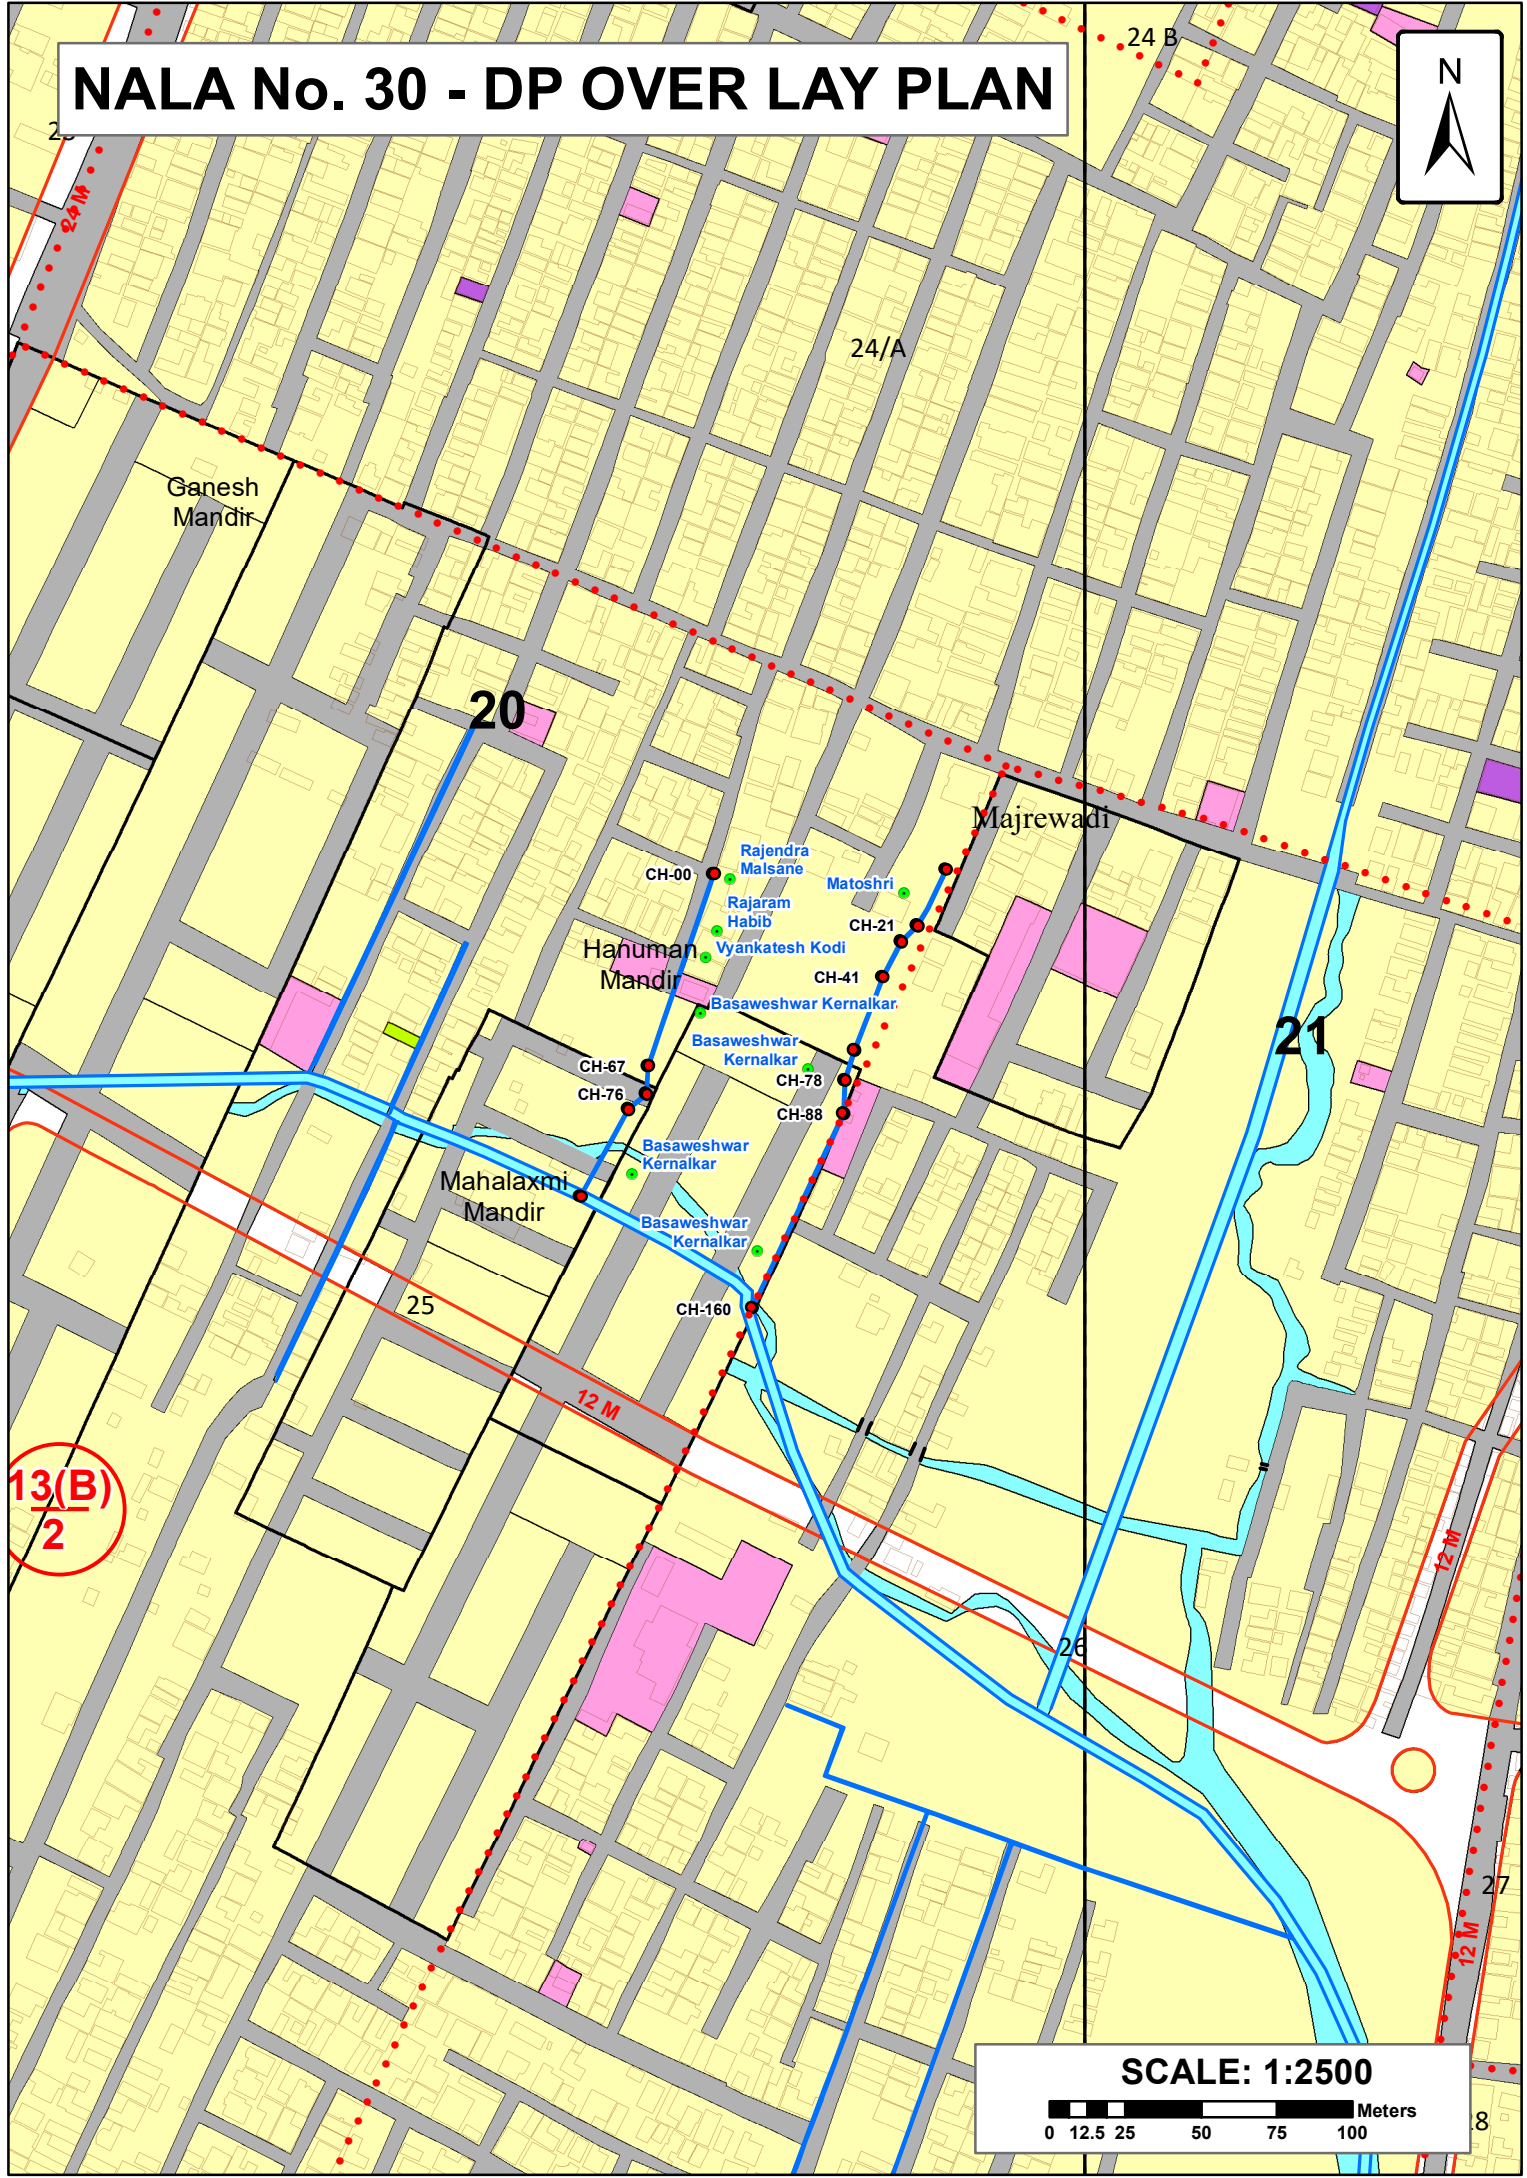

SCALE: 1:2500

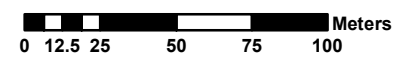

NALA No. 30 - DP OVER LAY PLAN



SCALE: 1:2500

