



सोलापूर महानगरपालिका, सोलापूर
पर्जन्य जल नियंत्रण व आपत्ती व्यवस्थापन अंतर्गत नालानिहाय सर्वेक्षण अहवाल
नाला क्र.: 33 - अळगीकर अड्डा ते विजय नगर नाला

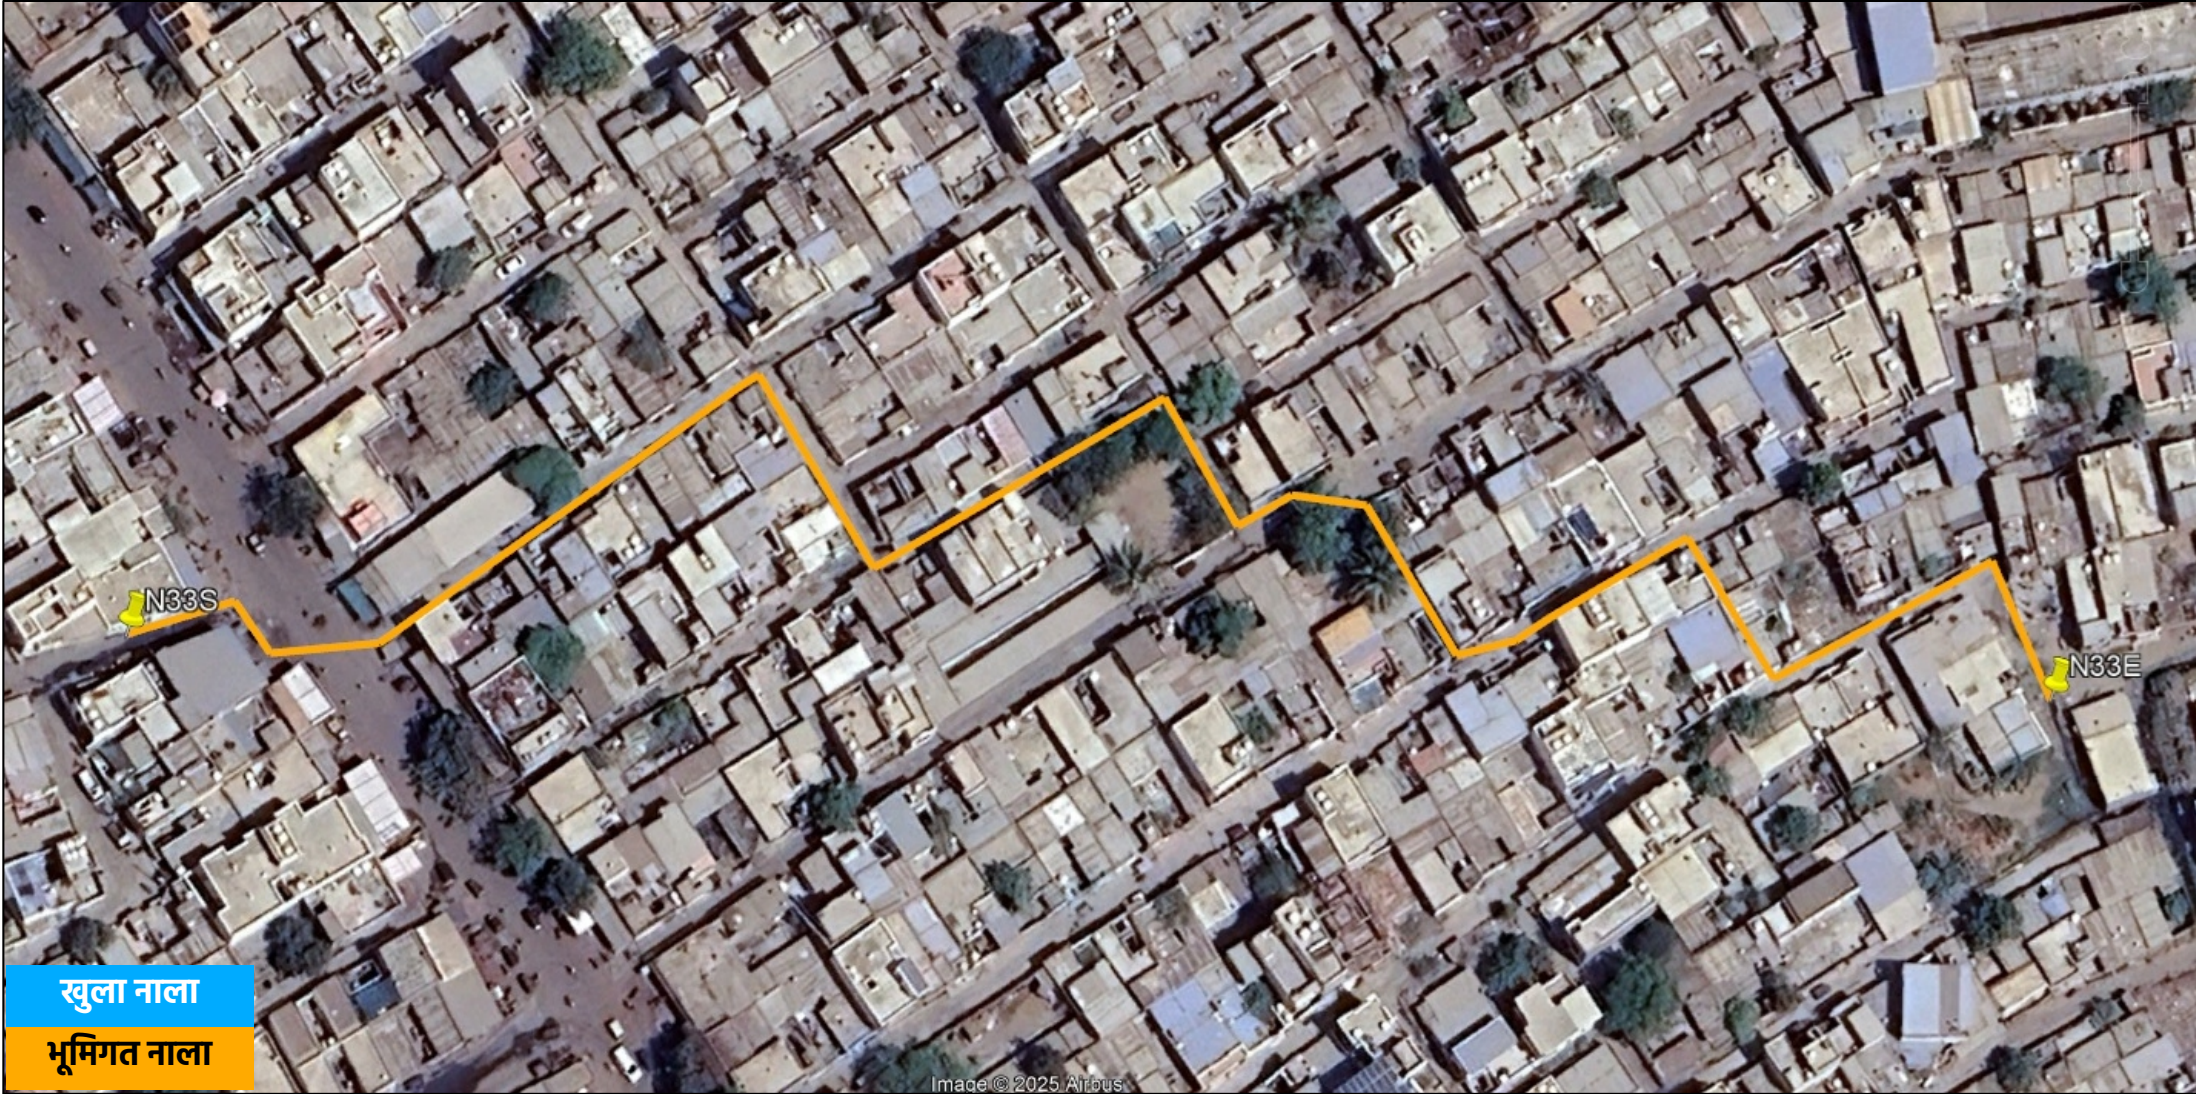

NALA No. 33 - DP OVER LAY PLAN

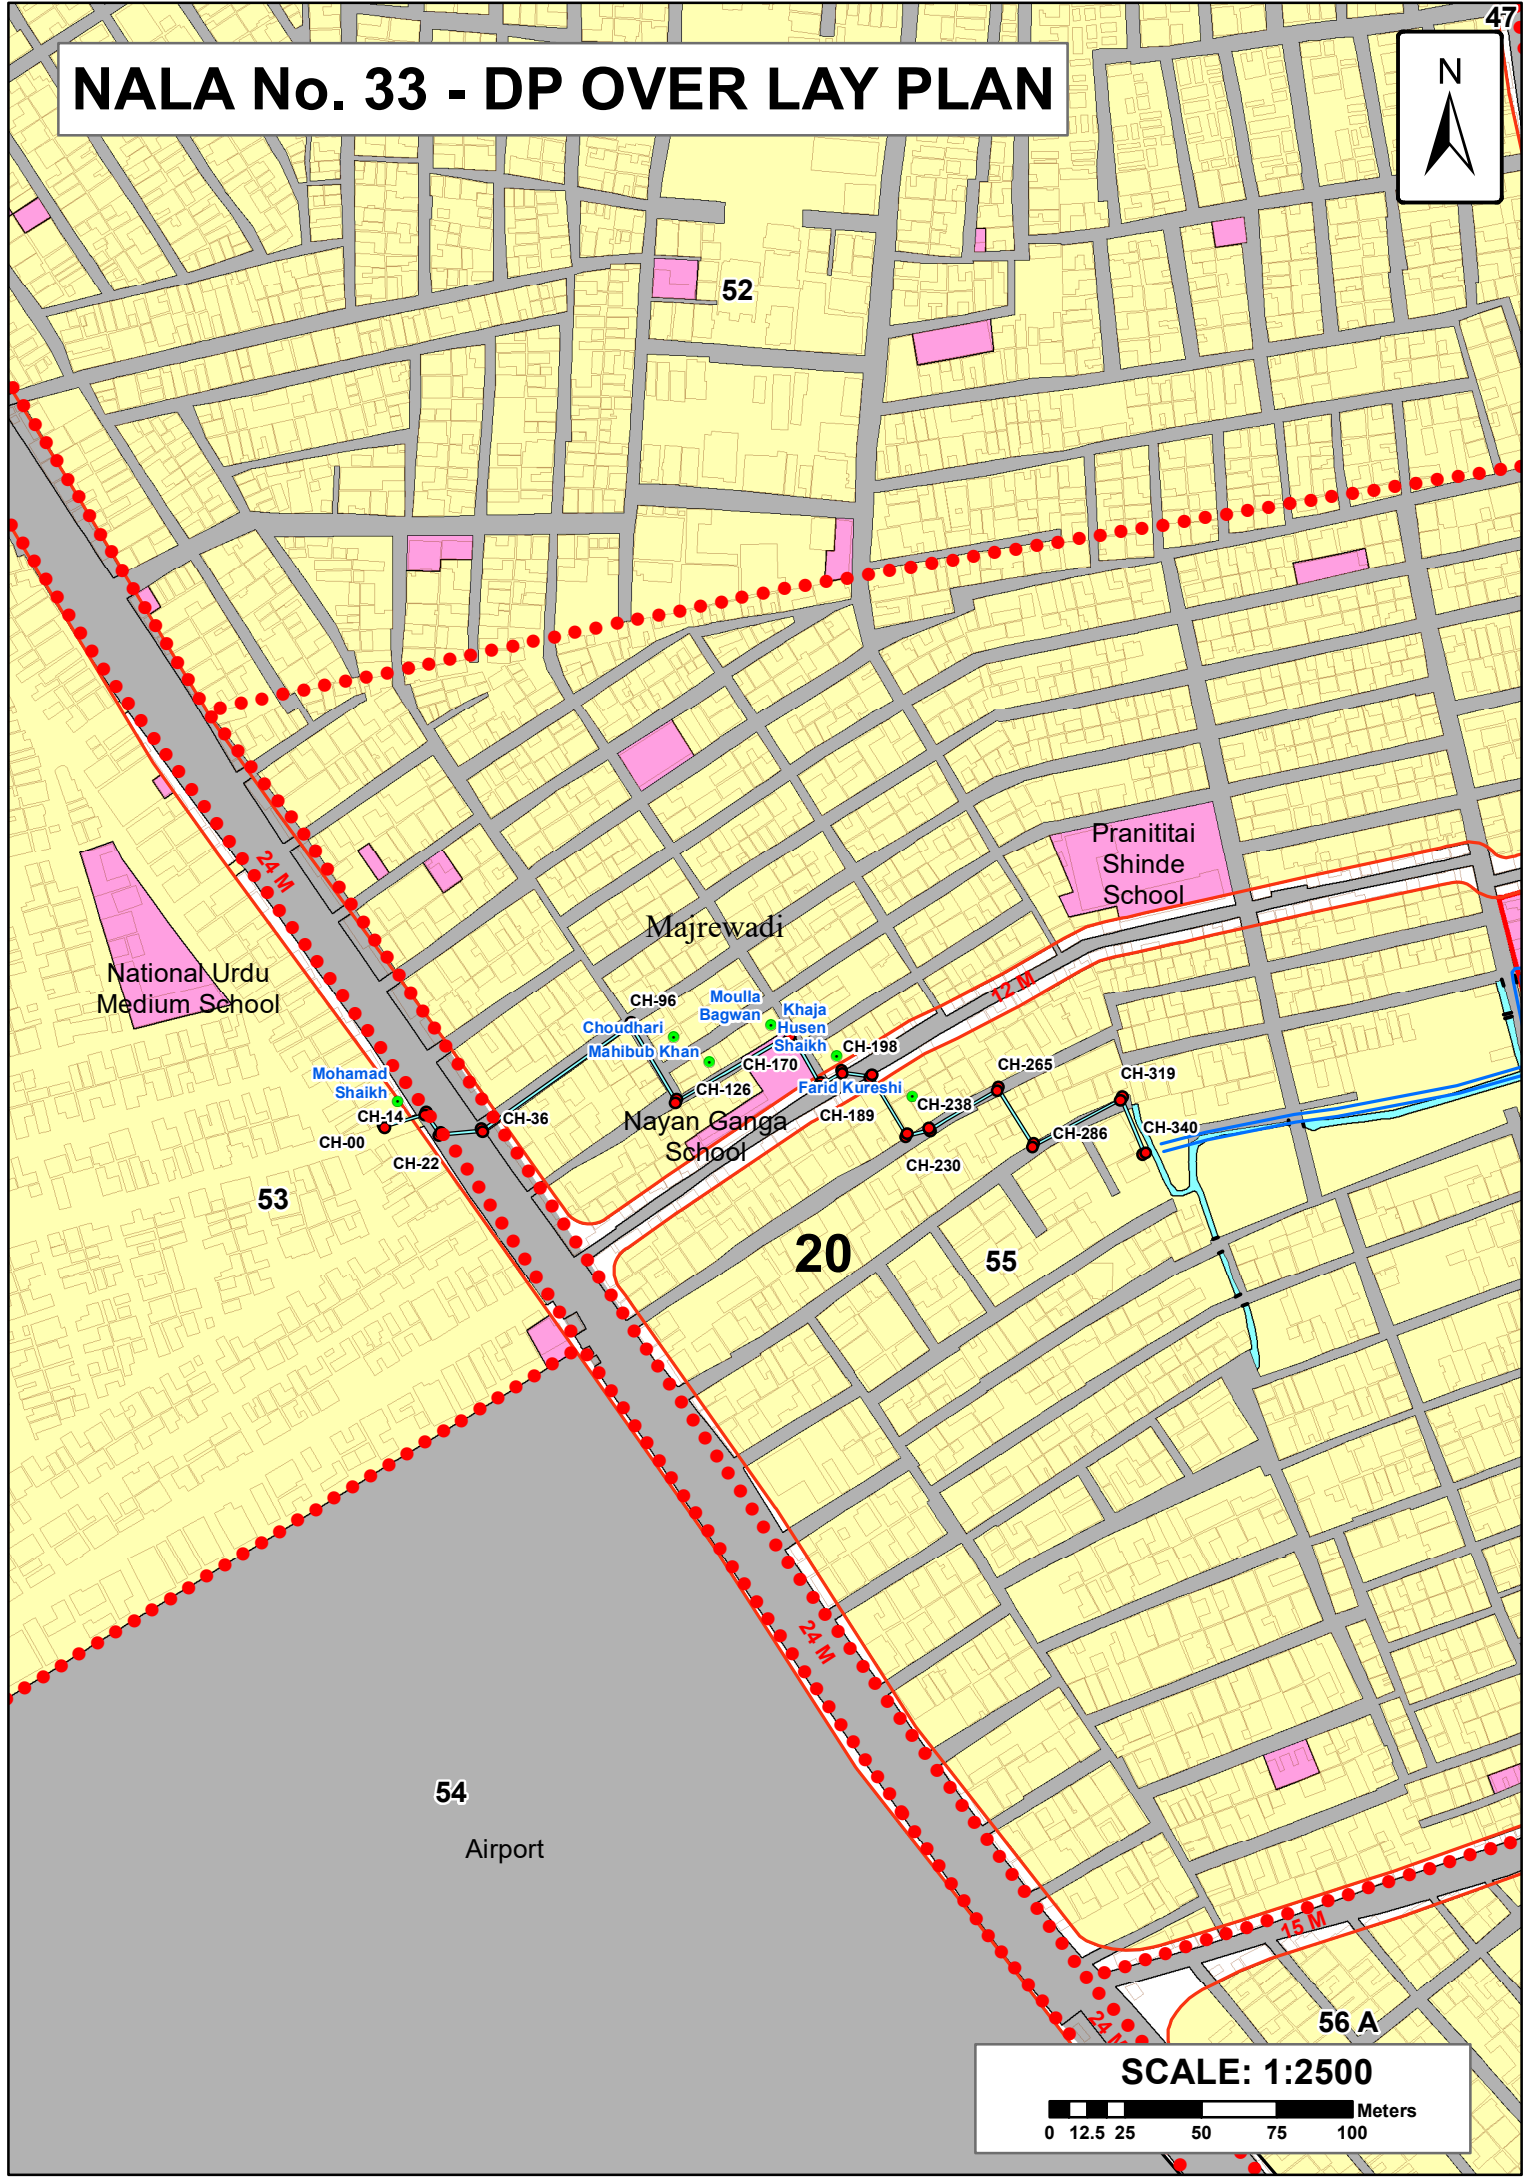

NALA No. 33 - DP OVER LAY PLAN

