



सोलापूर महानगरपालिका, सोलापूर
पर्जन्य जल नियंत्रण व आपत्ती व्यवस्थापन अंतर्गत नालानिहाय सर्वेक्षण अहवाल
नाला क्र.: 35 - विजयलक्ष्मी नगर नाला




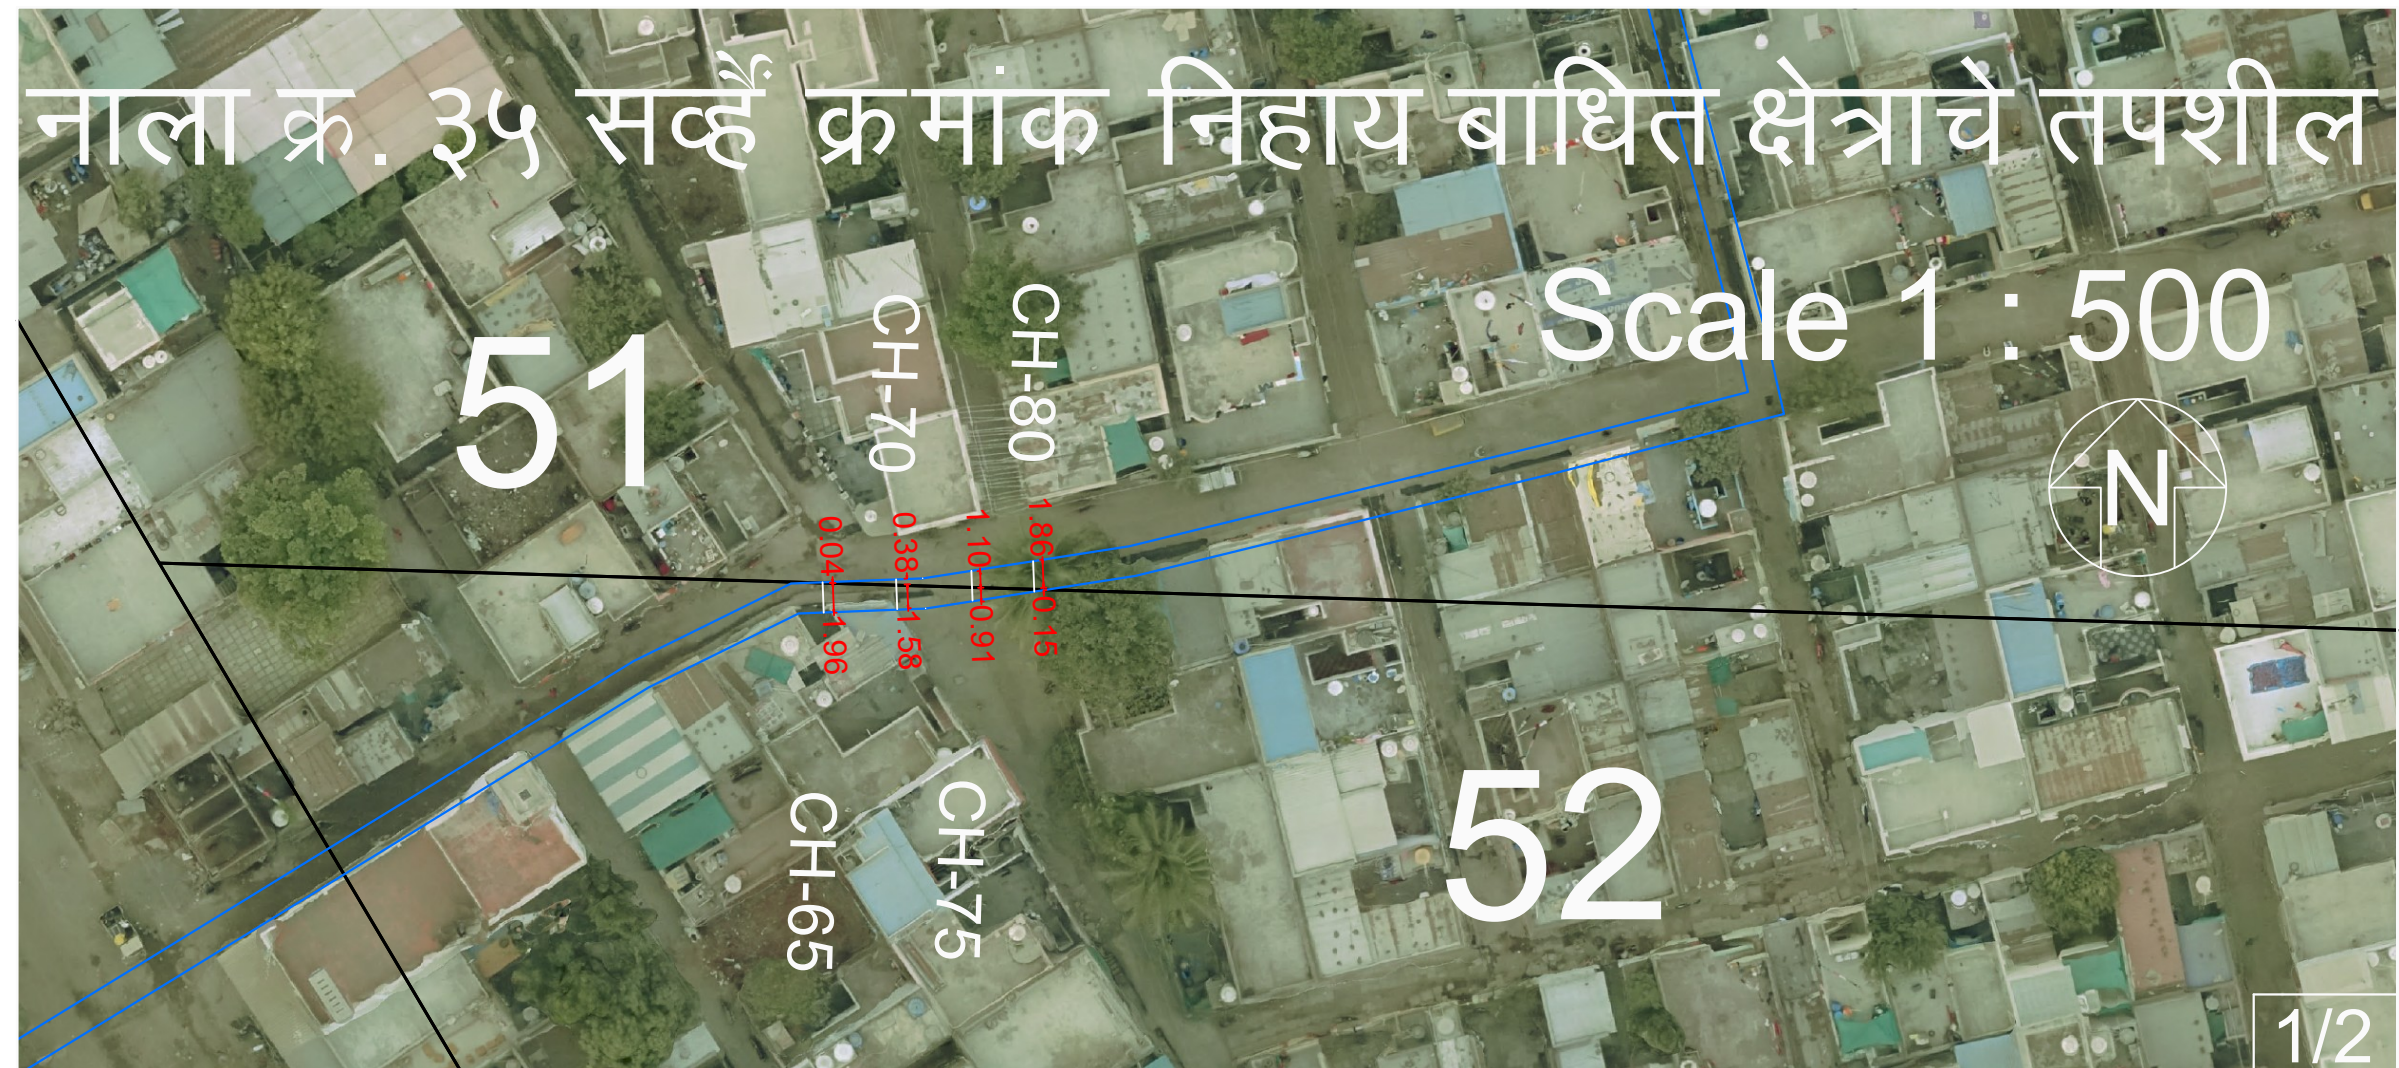

NALA No. 35 - DP OVER LAY PLAN

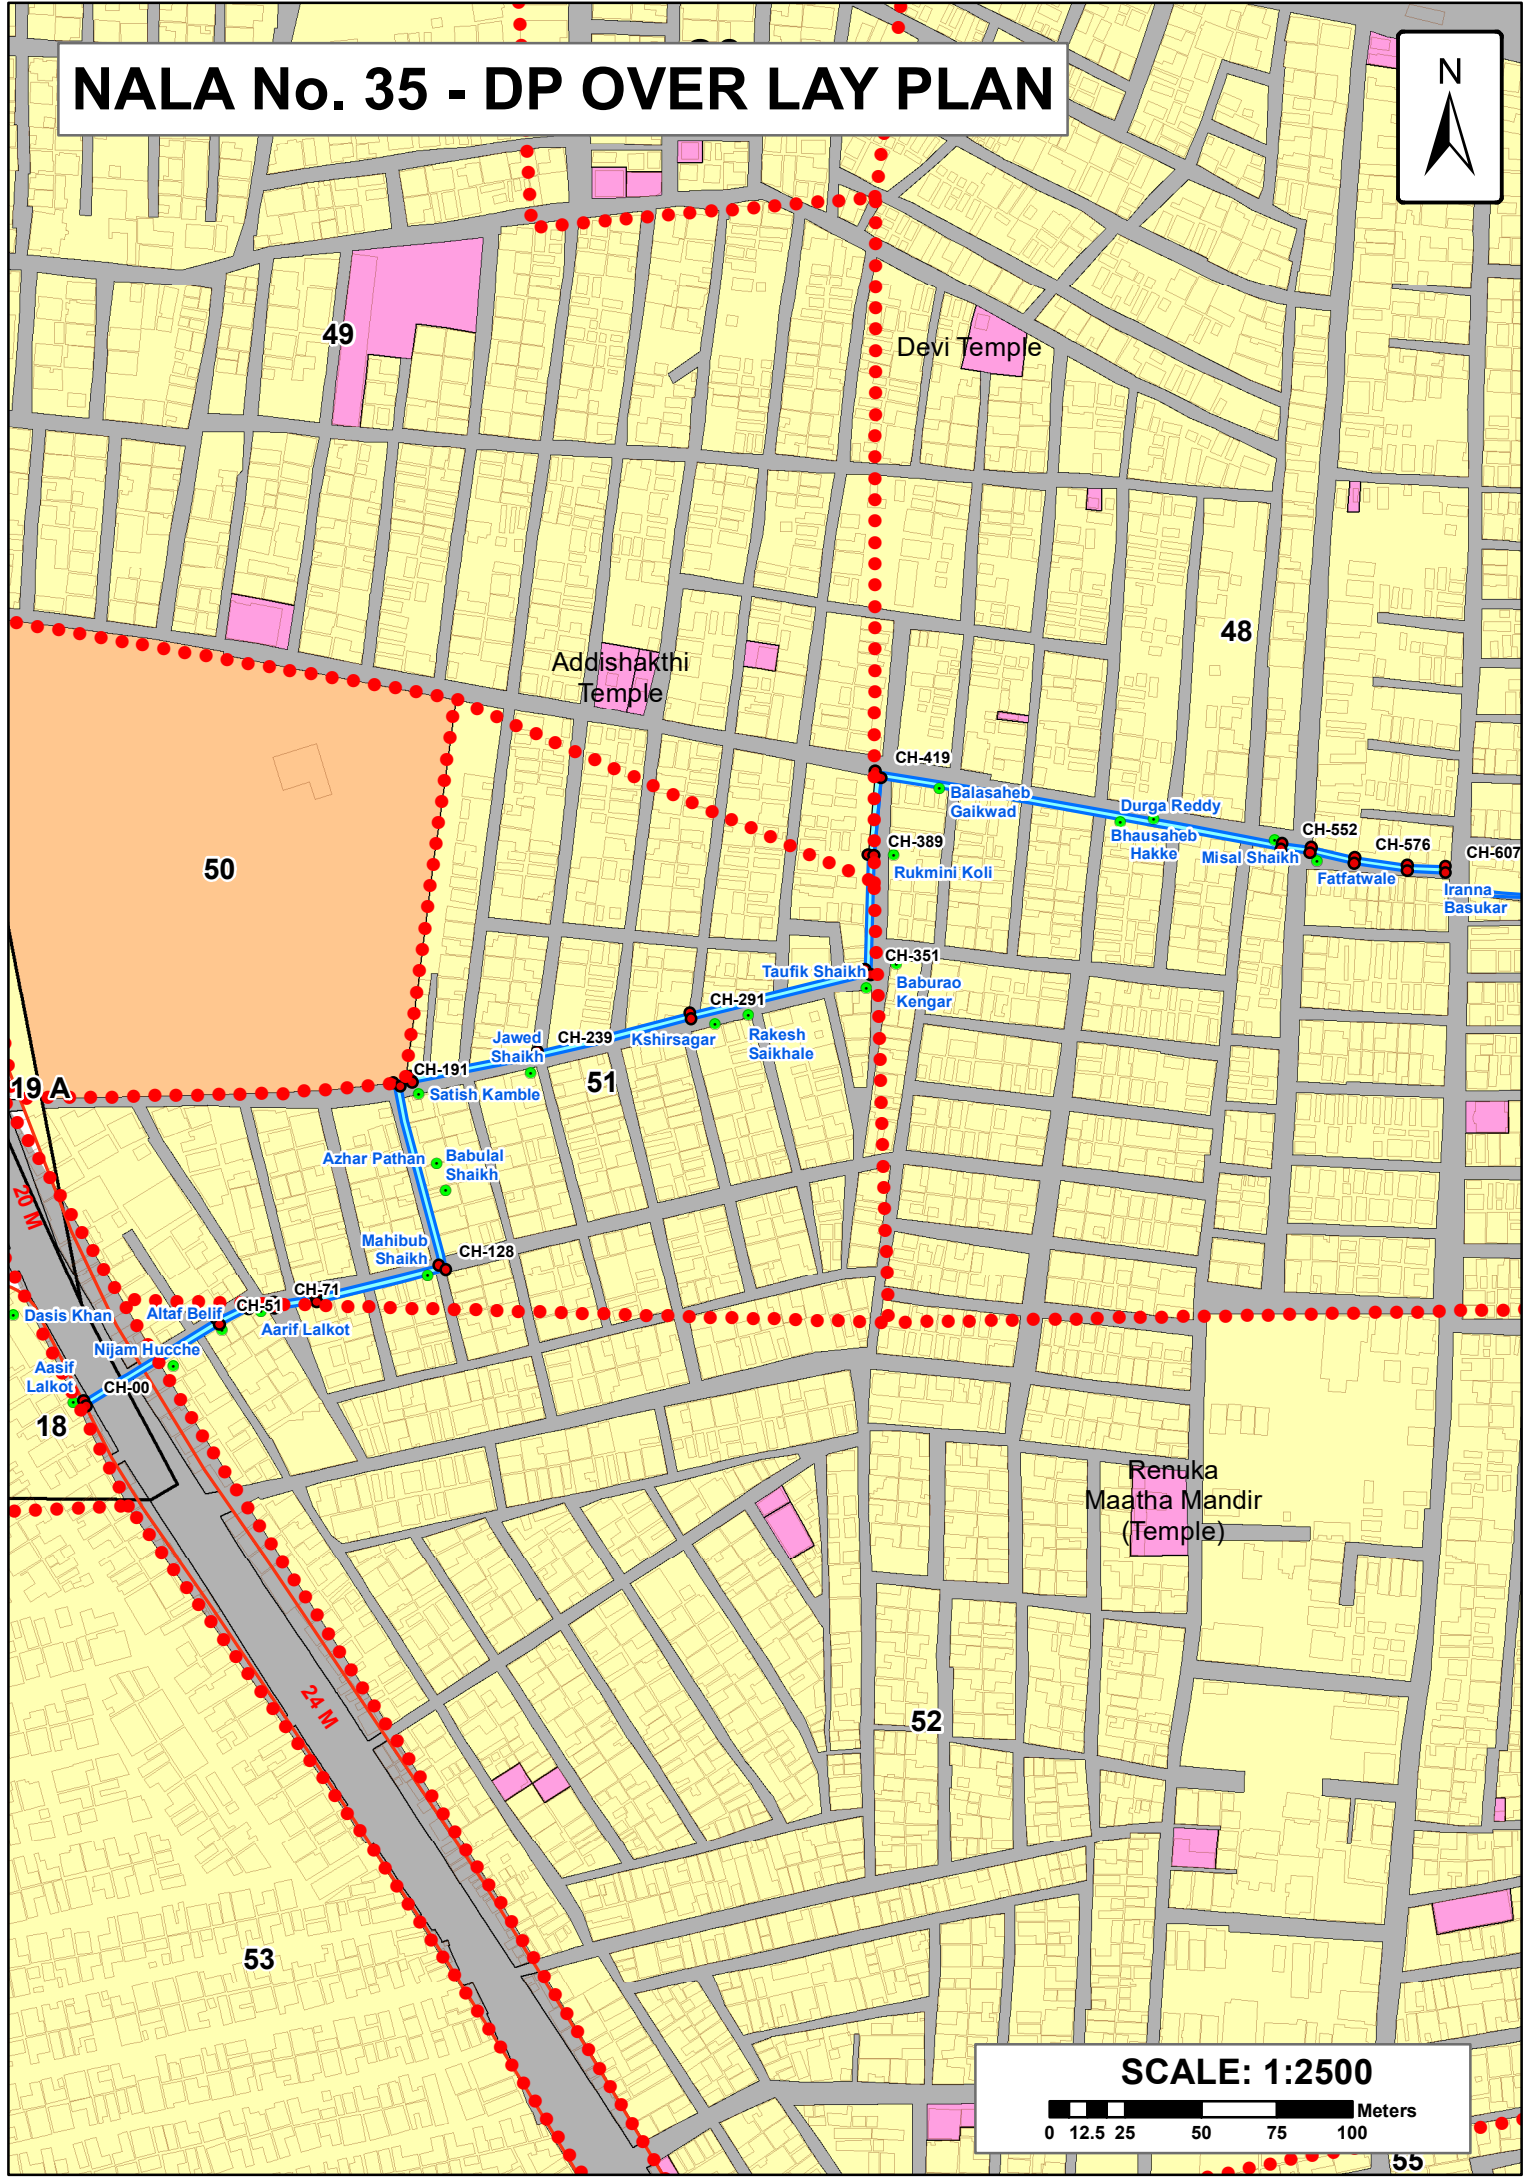

SCALE: 1:2500

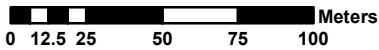

NALA No. 35 - DP OVER LAY PLAN



SCALE: 1:2500

0 12.5 25 50 75 100 Meters