

खुला नाला

भूमिगत नाला

N43S

N43E


Image © 2025 Airbus

सोलापूर महानगरपालिका, सोलापूर

पर्जन्य जल नियंत्रण व आपत्ती व्यवस्थापन अंतर्गत नालानिहाय सर्वेक्षण अहवाल
नाला क्र.: 43 सुनील नगर ते कामगार वसाहत ते कलावती नगर ते
आशा नगर ते विटकर कारखानाचा मागील भाग ते कल्लप्पा नगर
ते नवले नगर ते नेताजी शाळा (साखळी क्र. 000 ते 500 मी.)




NALA No. 43 - DP OVER LAY PLAN

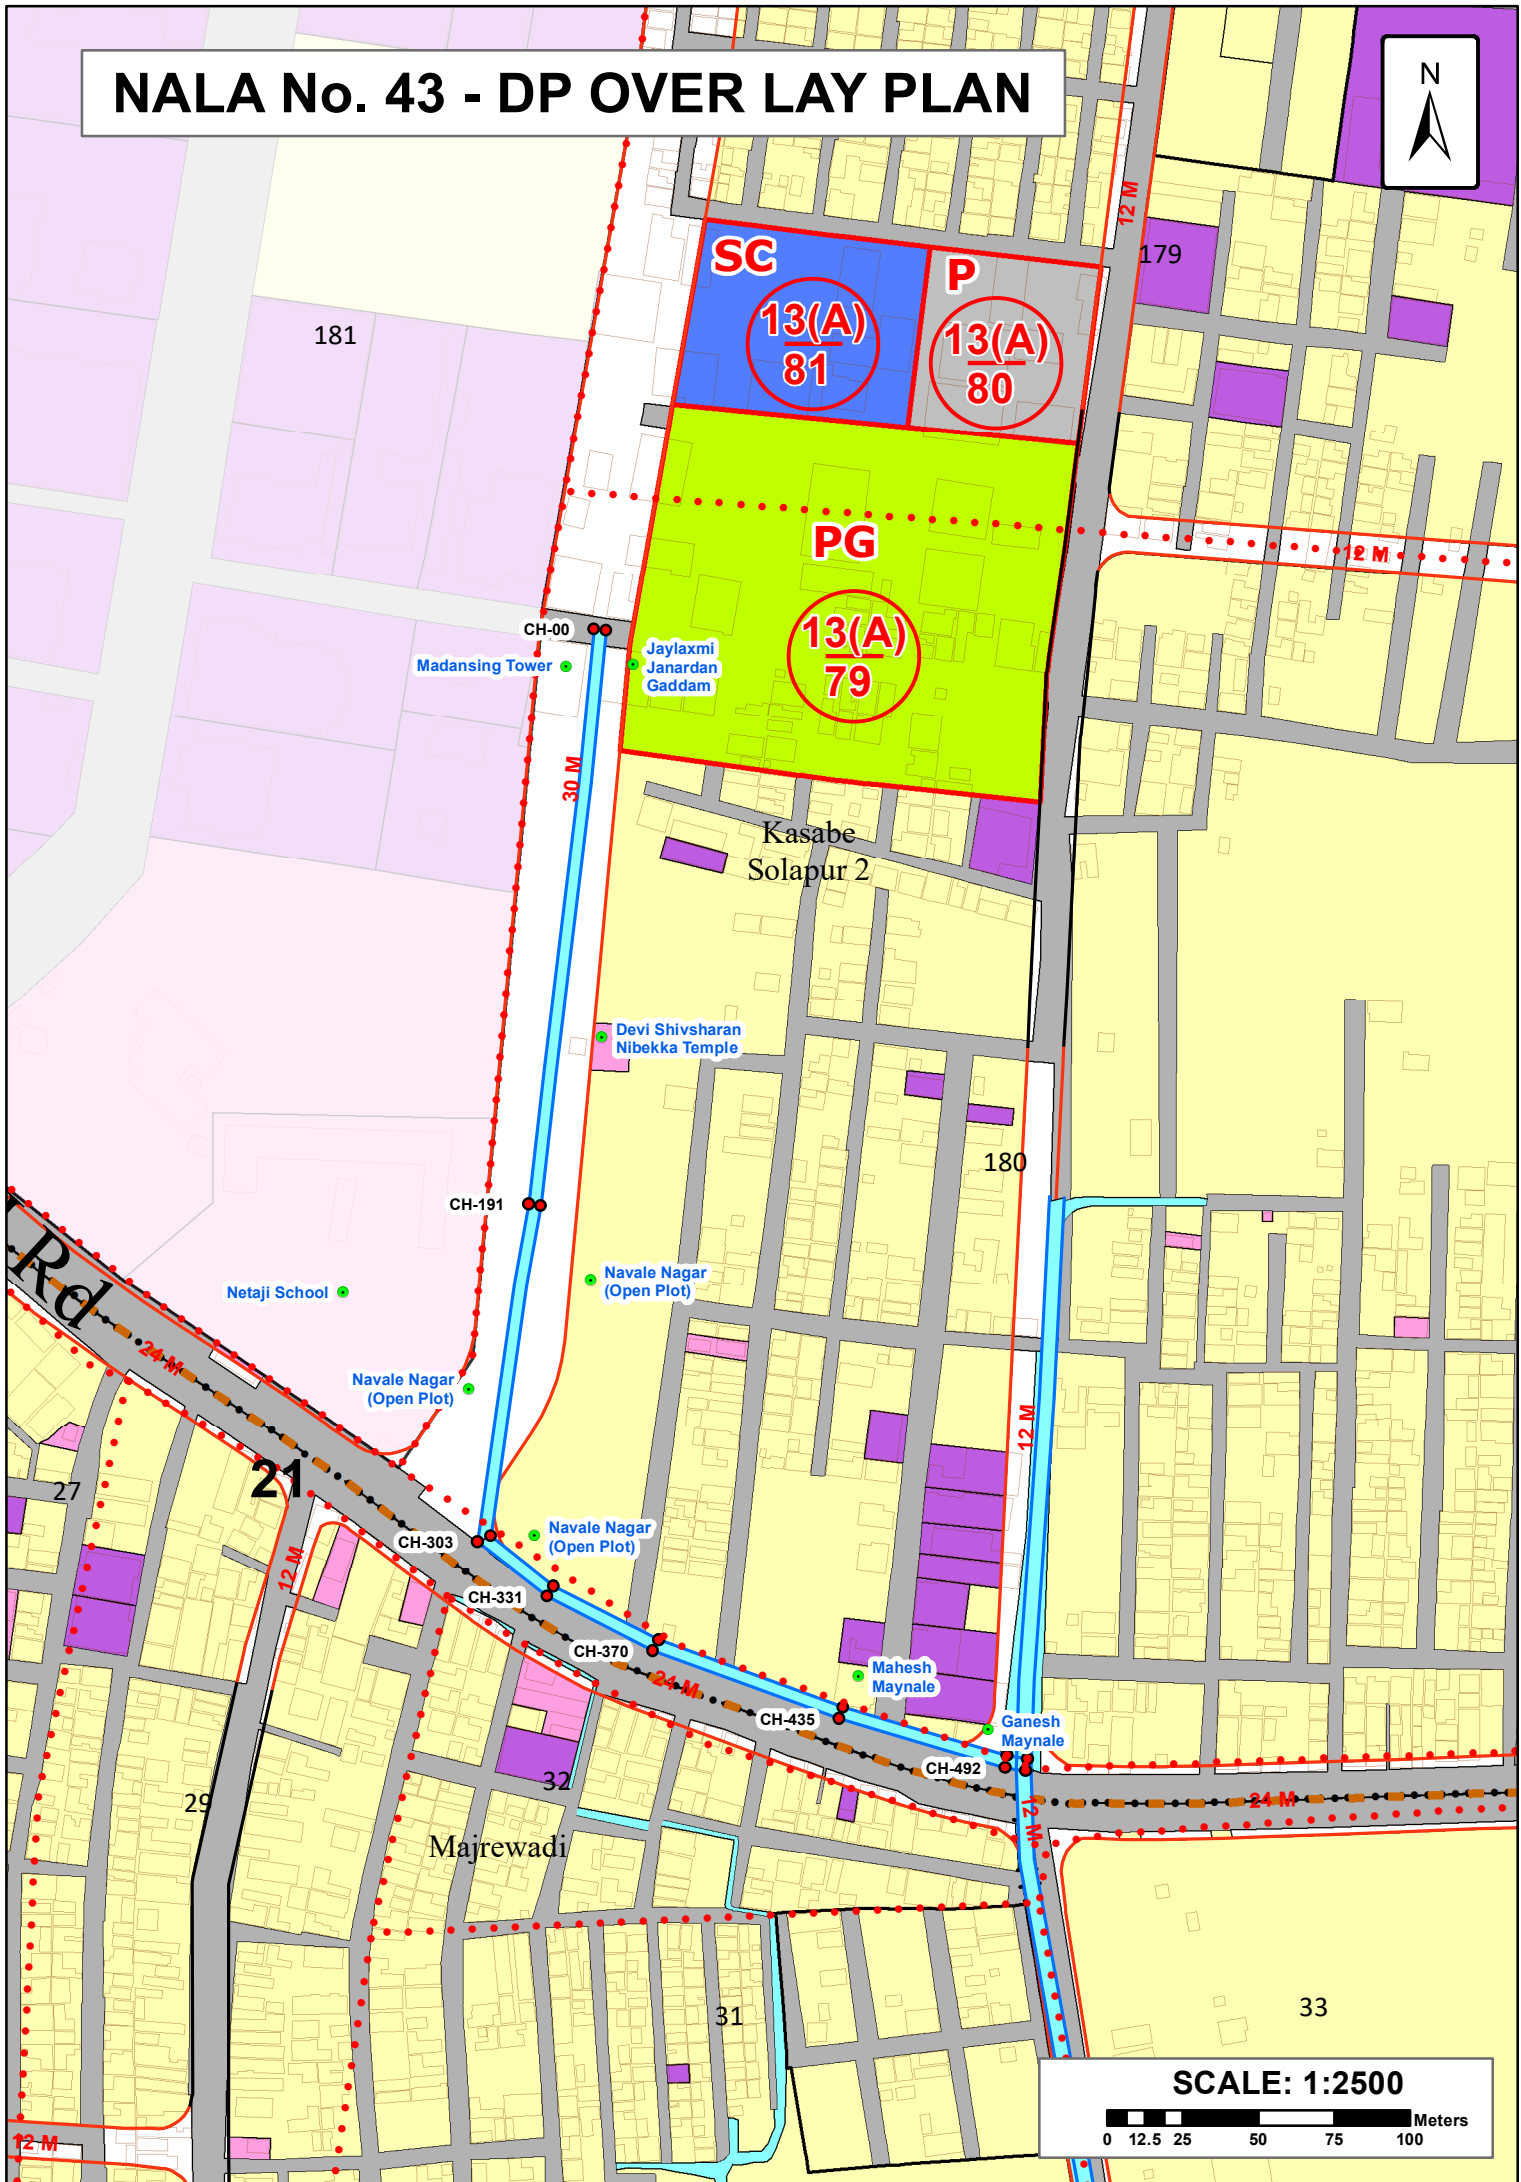

SCALE: 1:2500

0 12.5 25 50 75 100 Meters

NALA No. 43 - DP OVER LAY PLAN

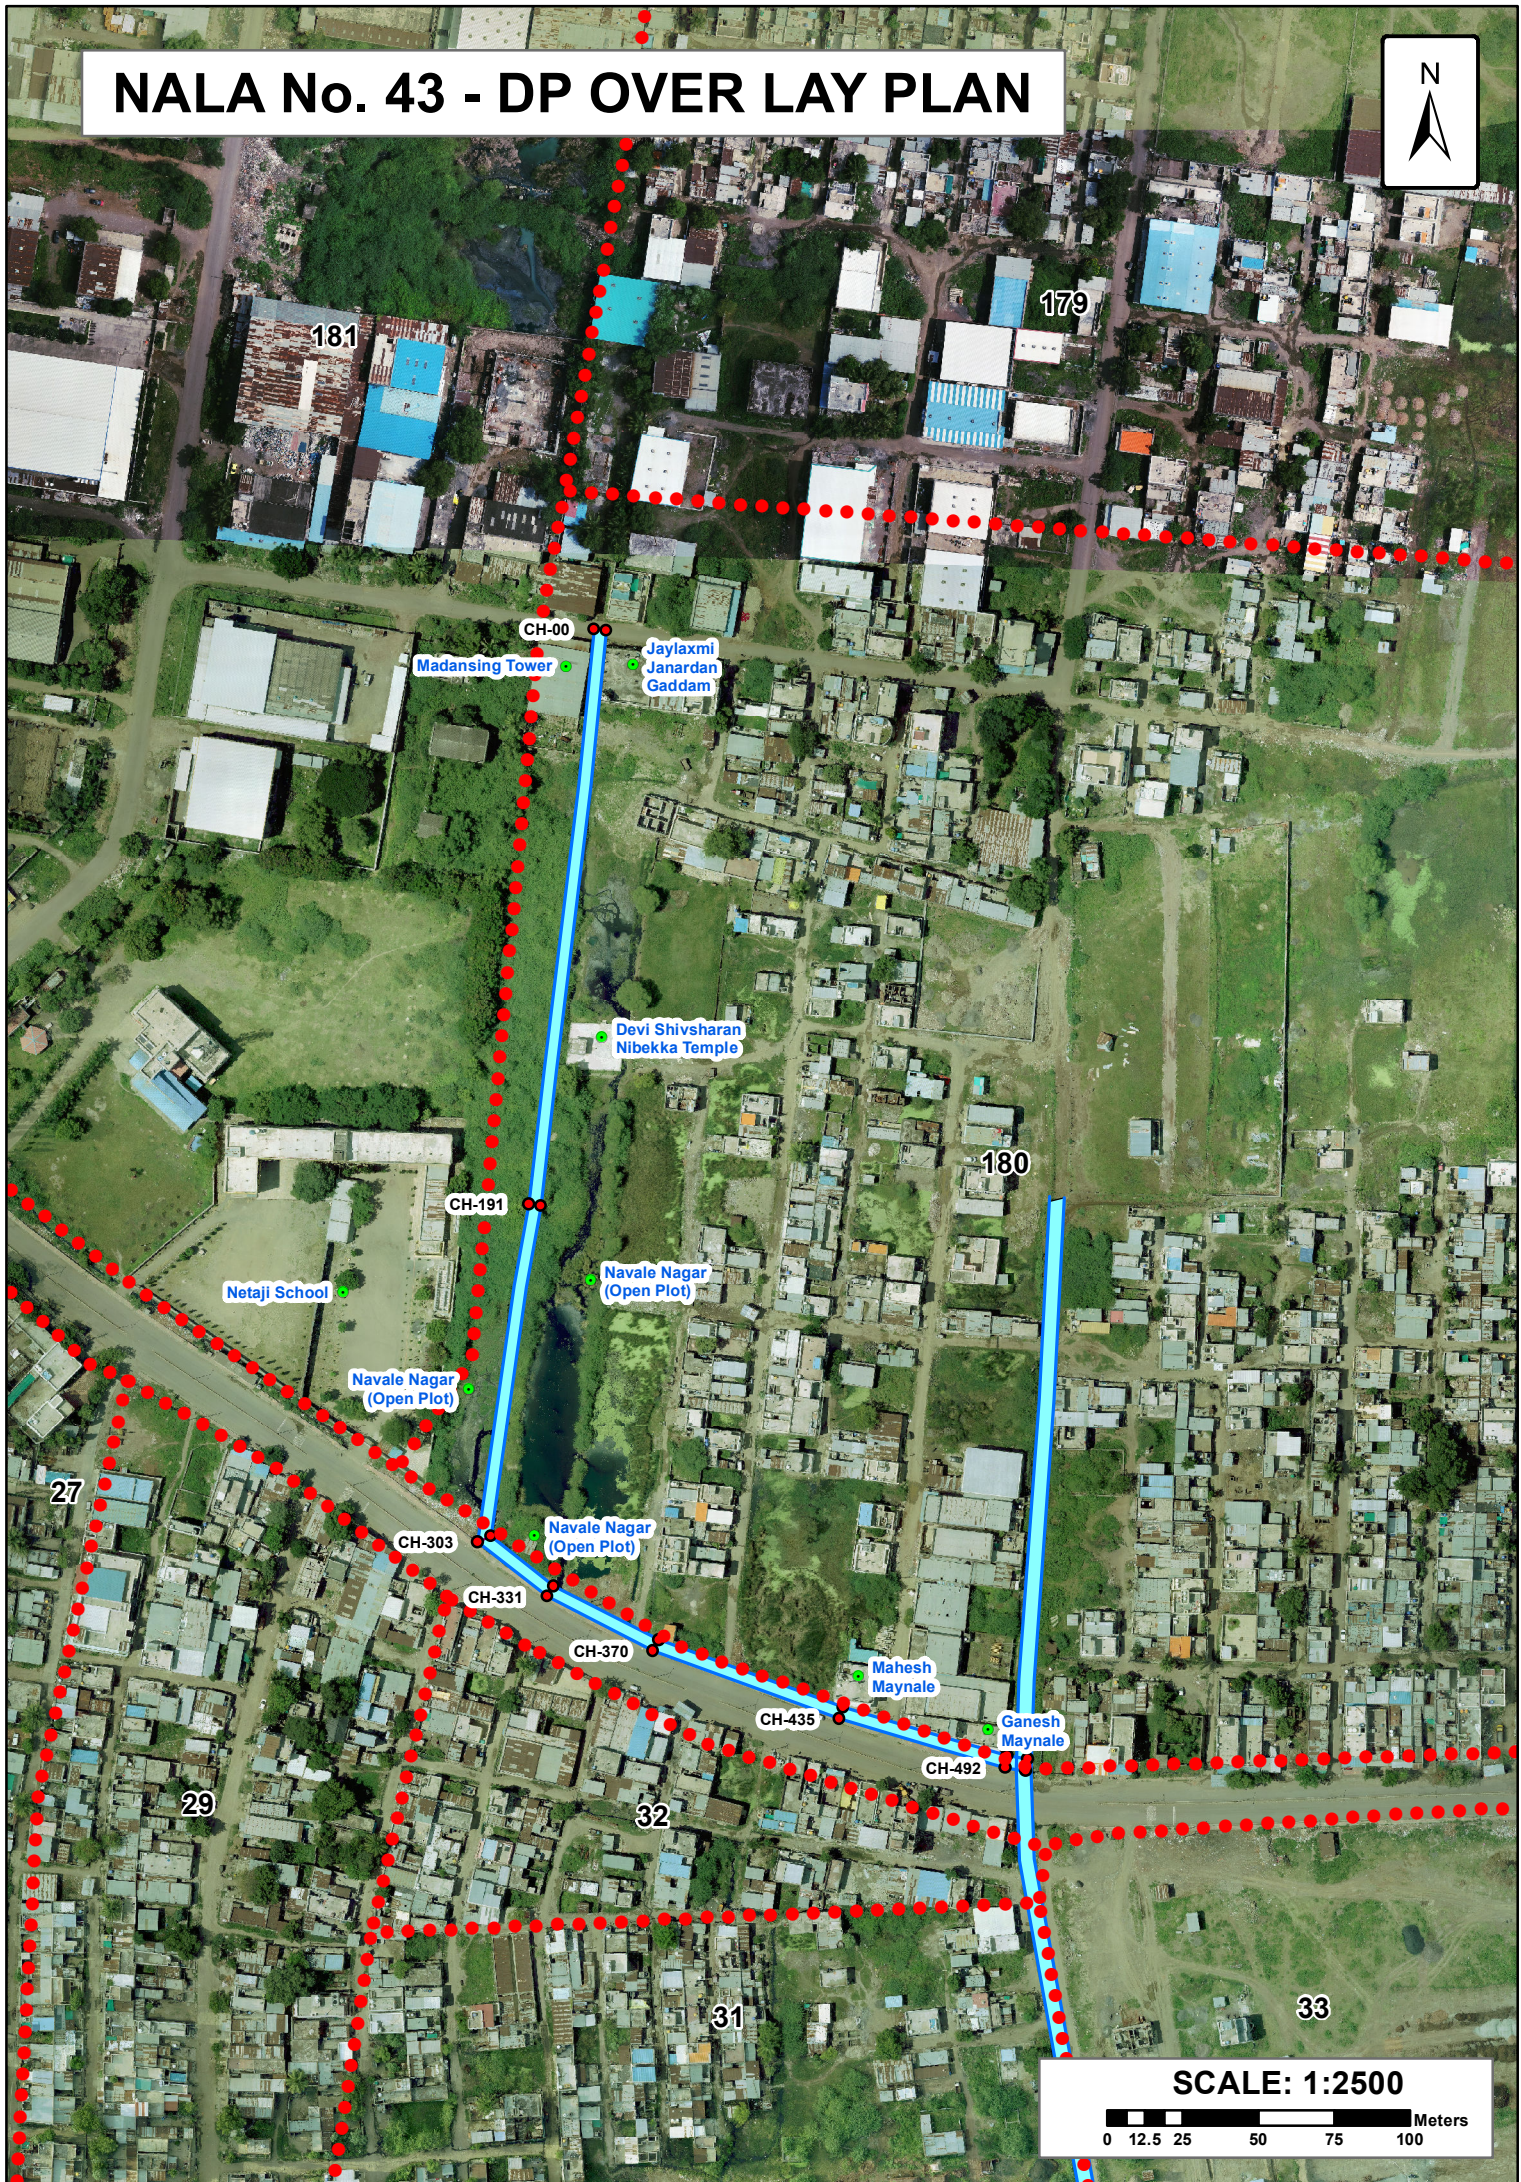

SCALE: 1:2500

0 12.5 25 50 75 100 Meters