



सोलापूर महानगरपालिका, सोलापूर
पर्जन्य जल नियंत्रण व आपत्ती व्यवस्थापन अंतर्गत
नालानिहाय सर्वेक्षण अहवाल
नाला क्र.: 45A मॉडर्न हायस्कूल ते
वसंतराव नाईक शाळा पर्यंतचा नाला

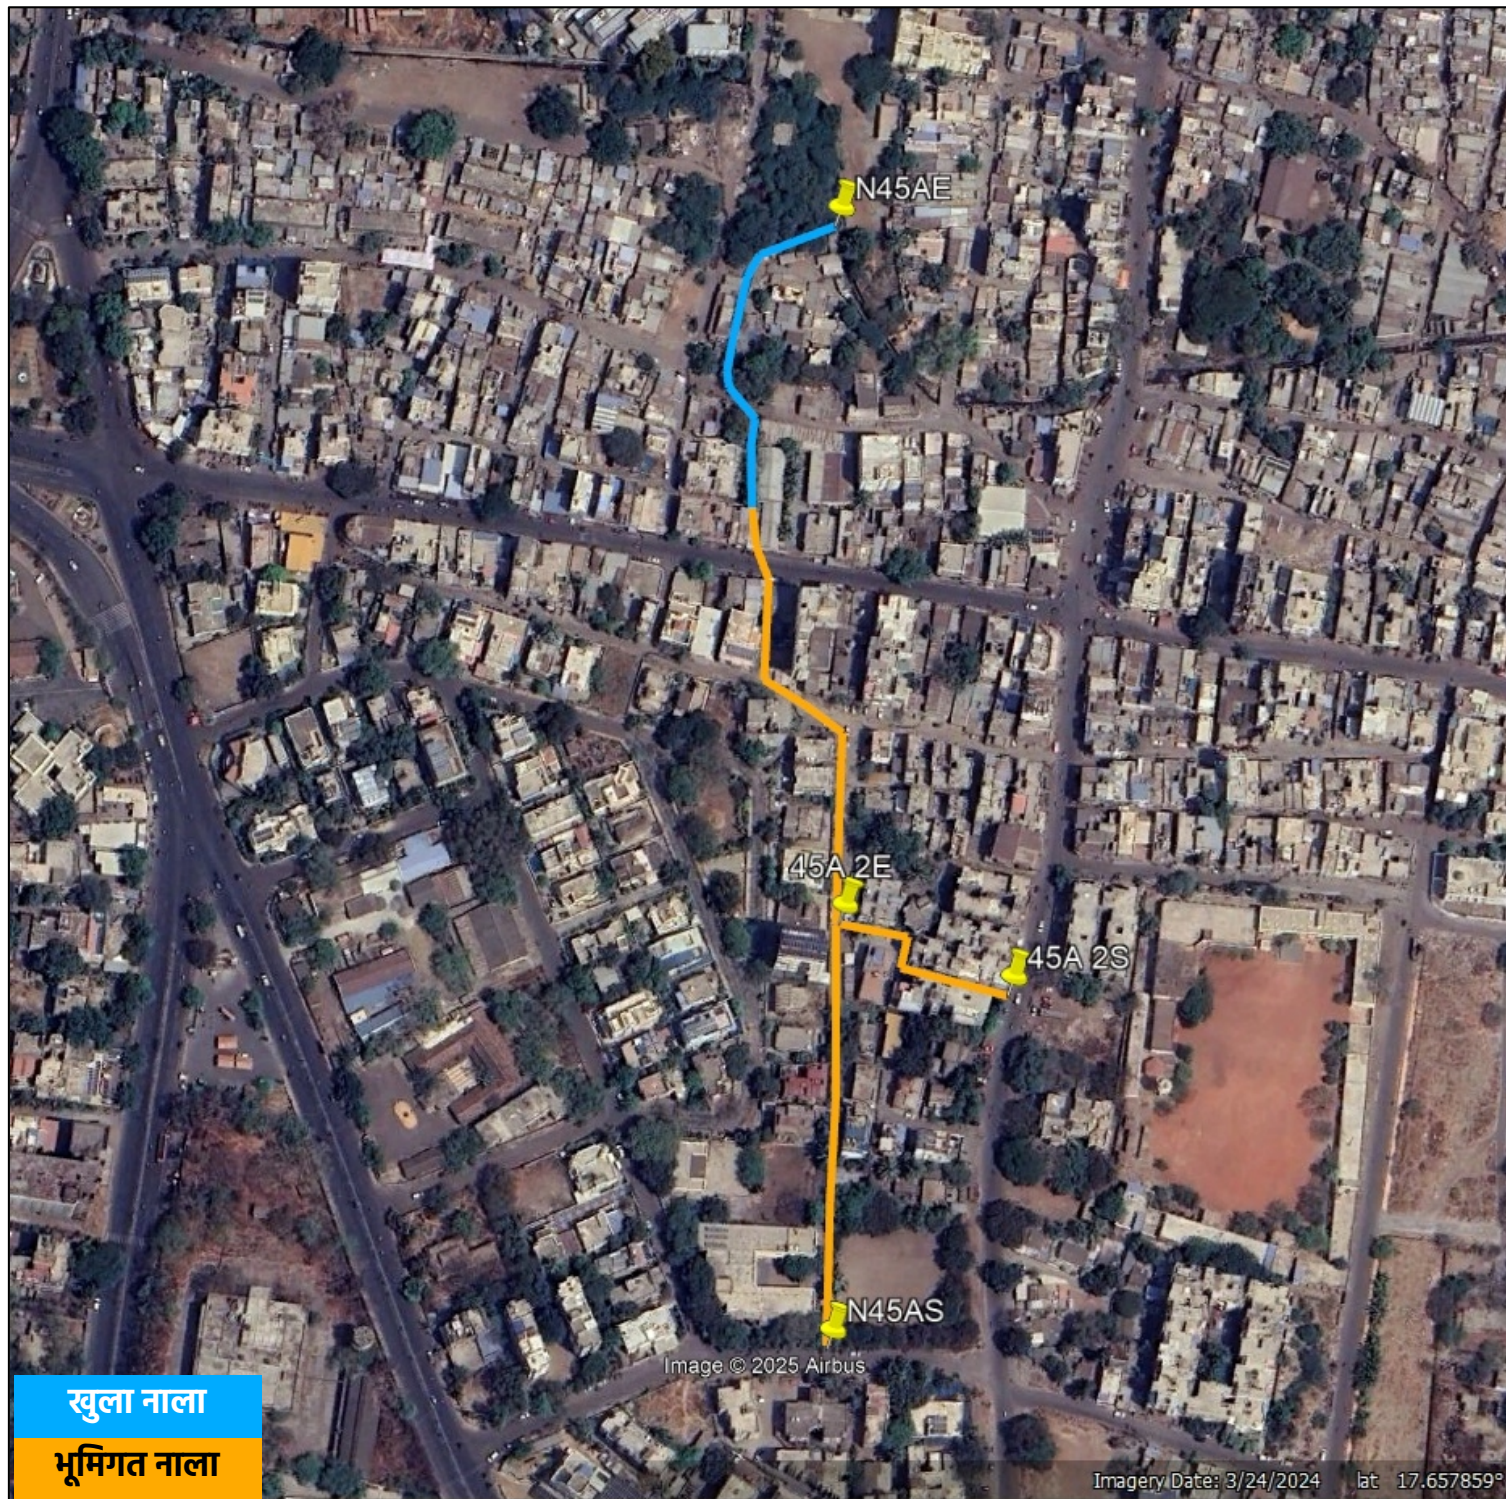


खुला नाला

भूमिगत नाला

NALA No. 45A - DP OVER LAY PLAN

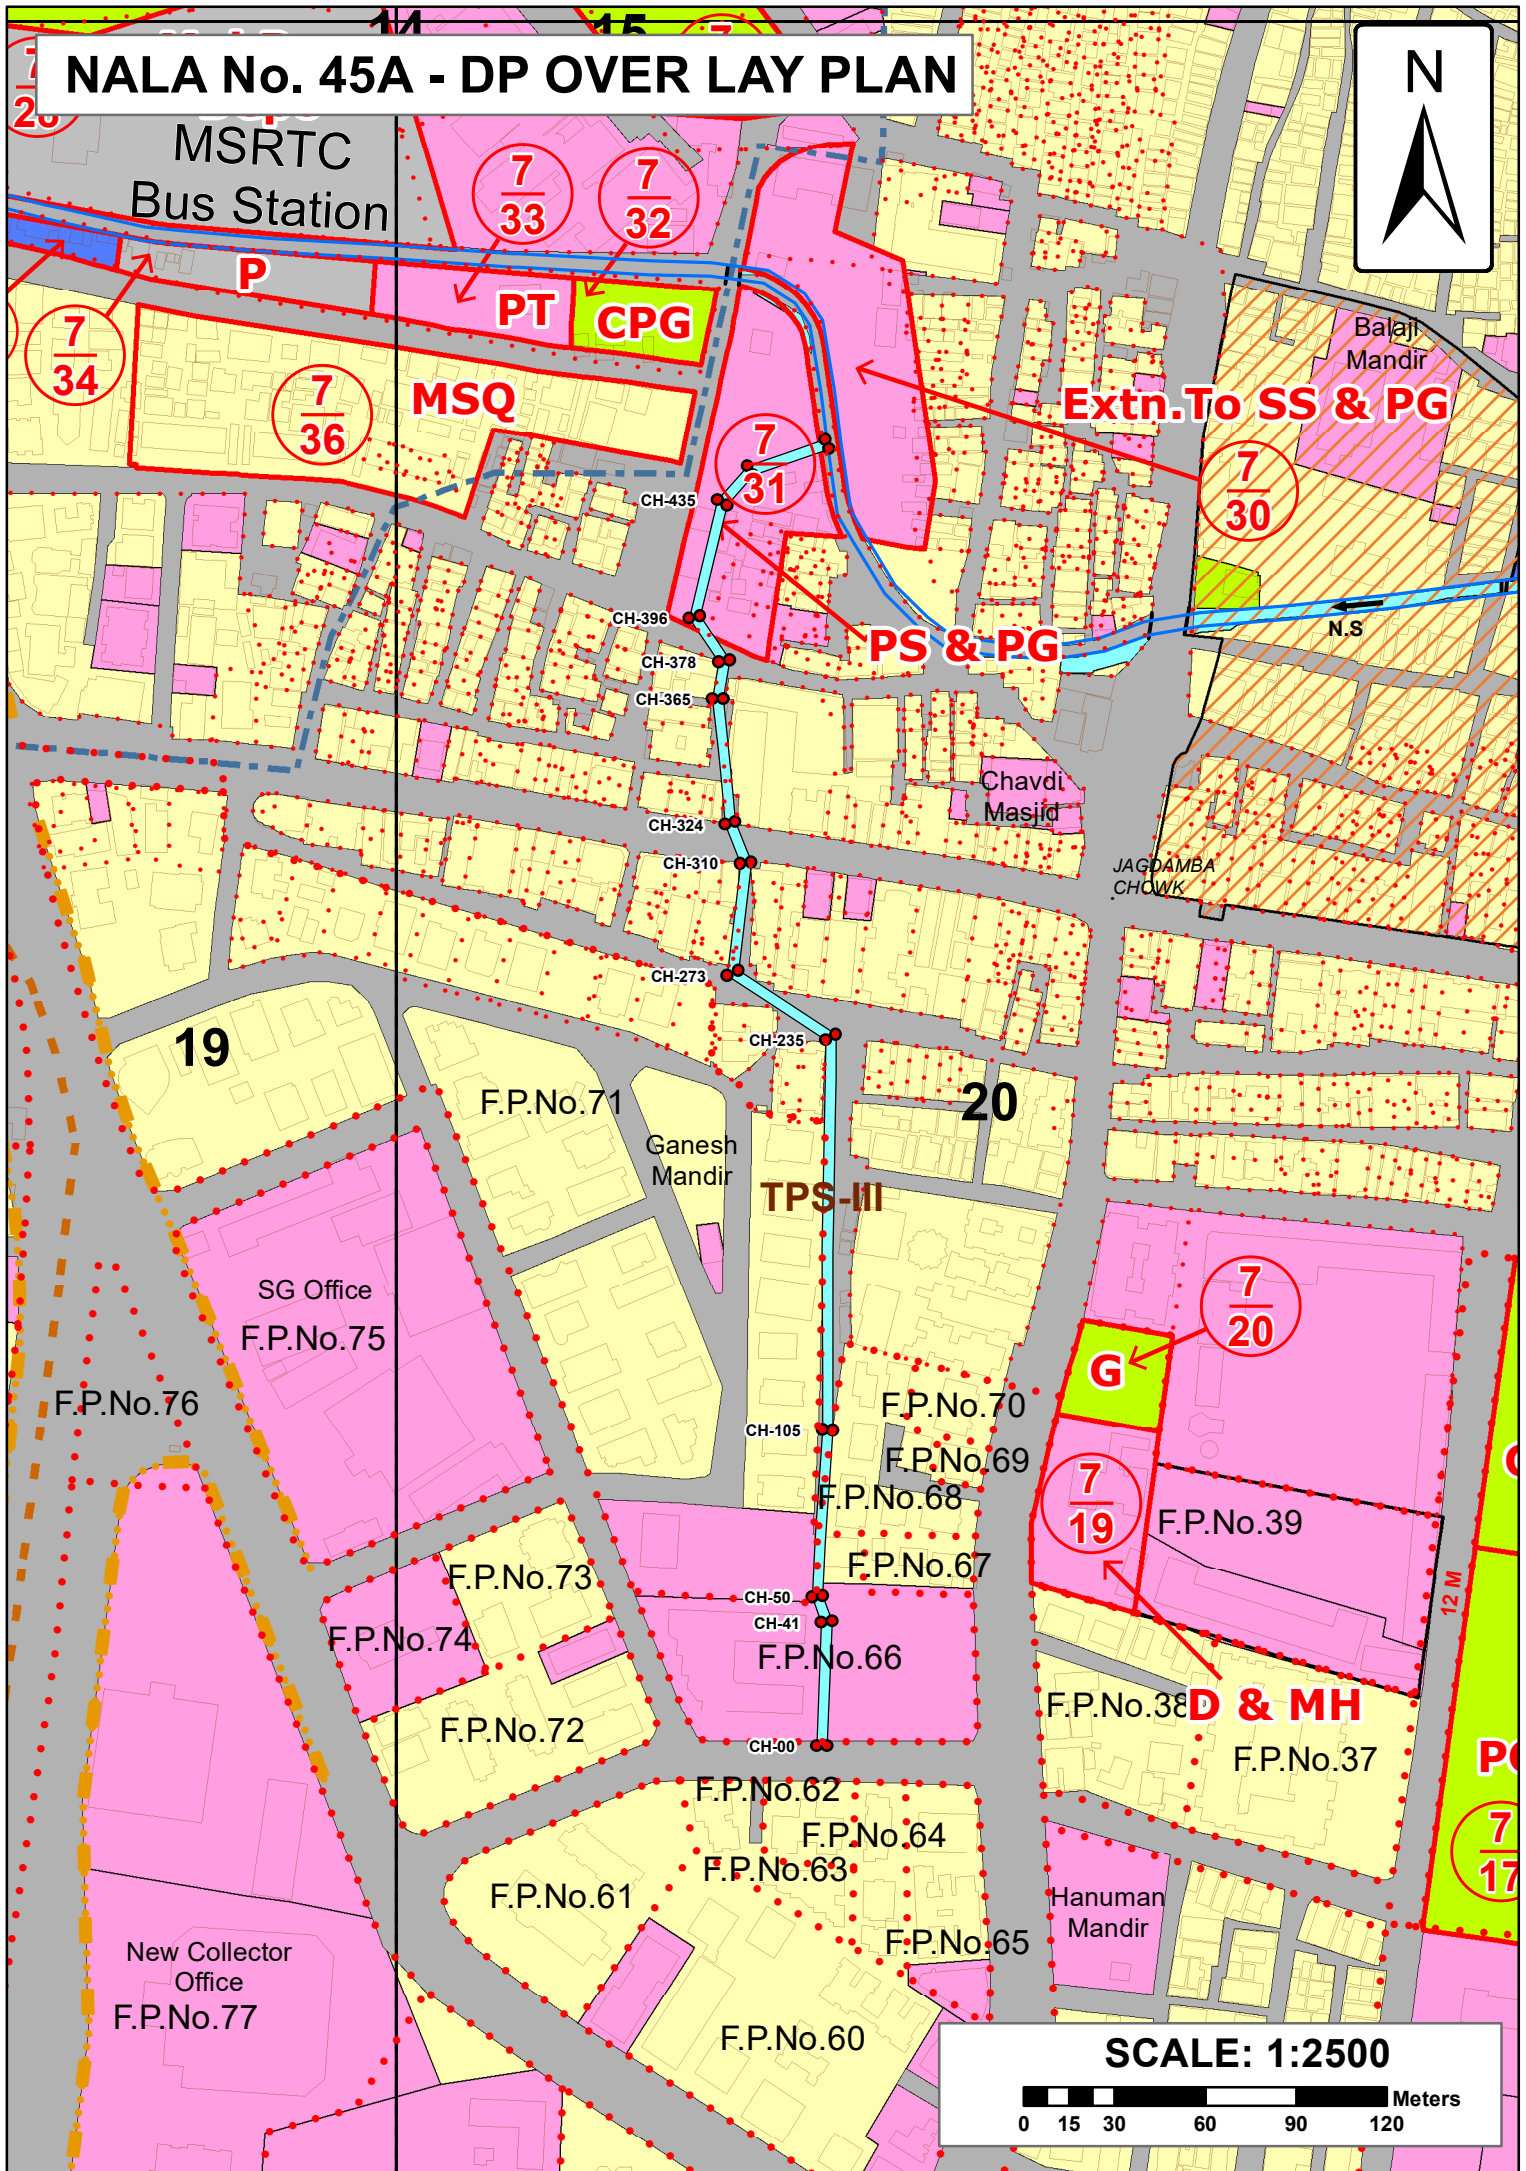

NALA No. 45A - DP OVER LAY PLAN

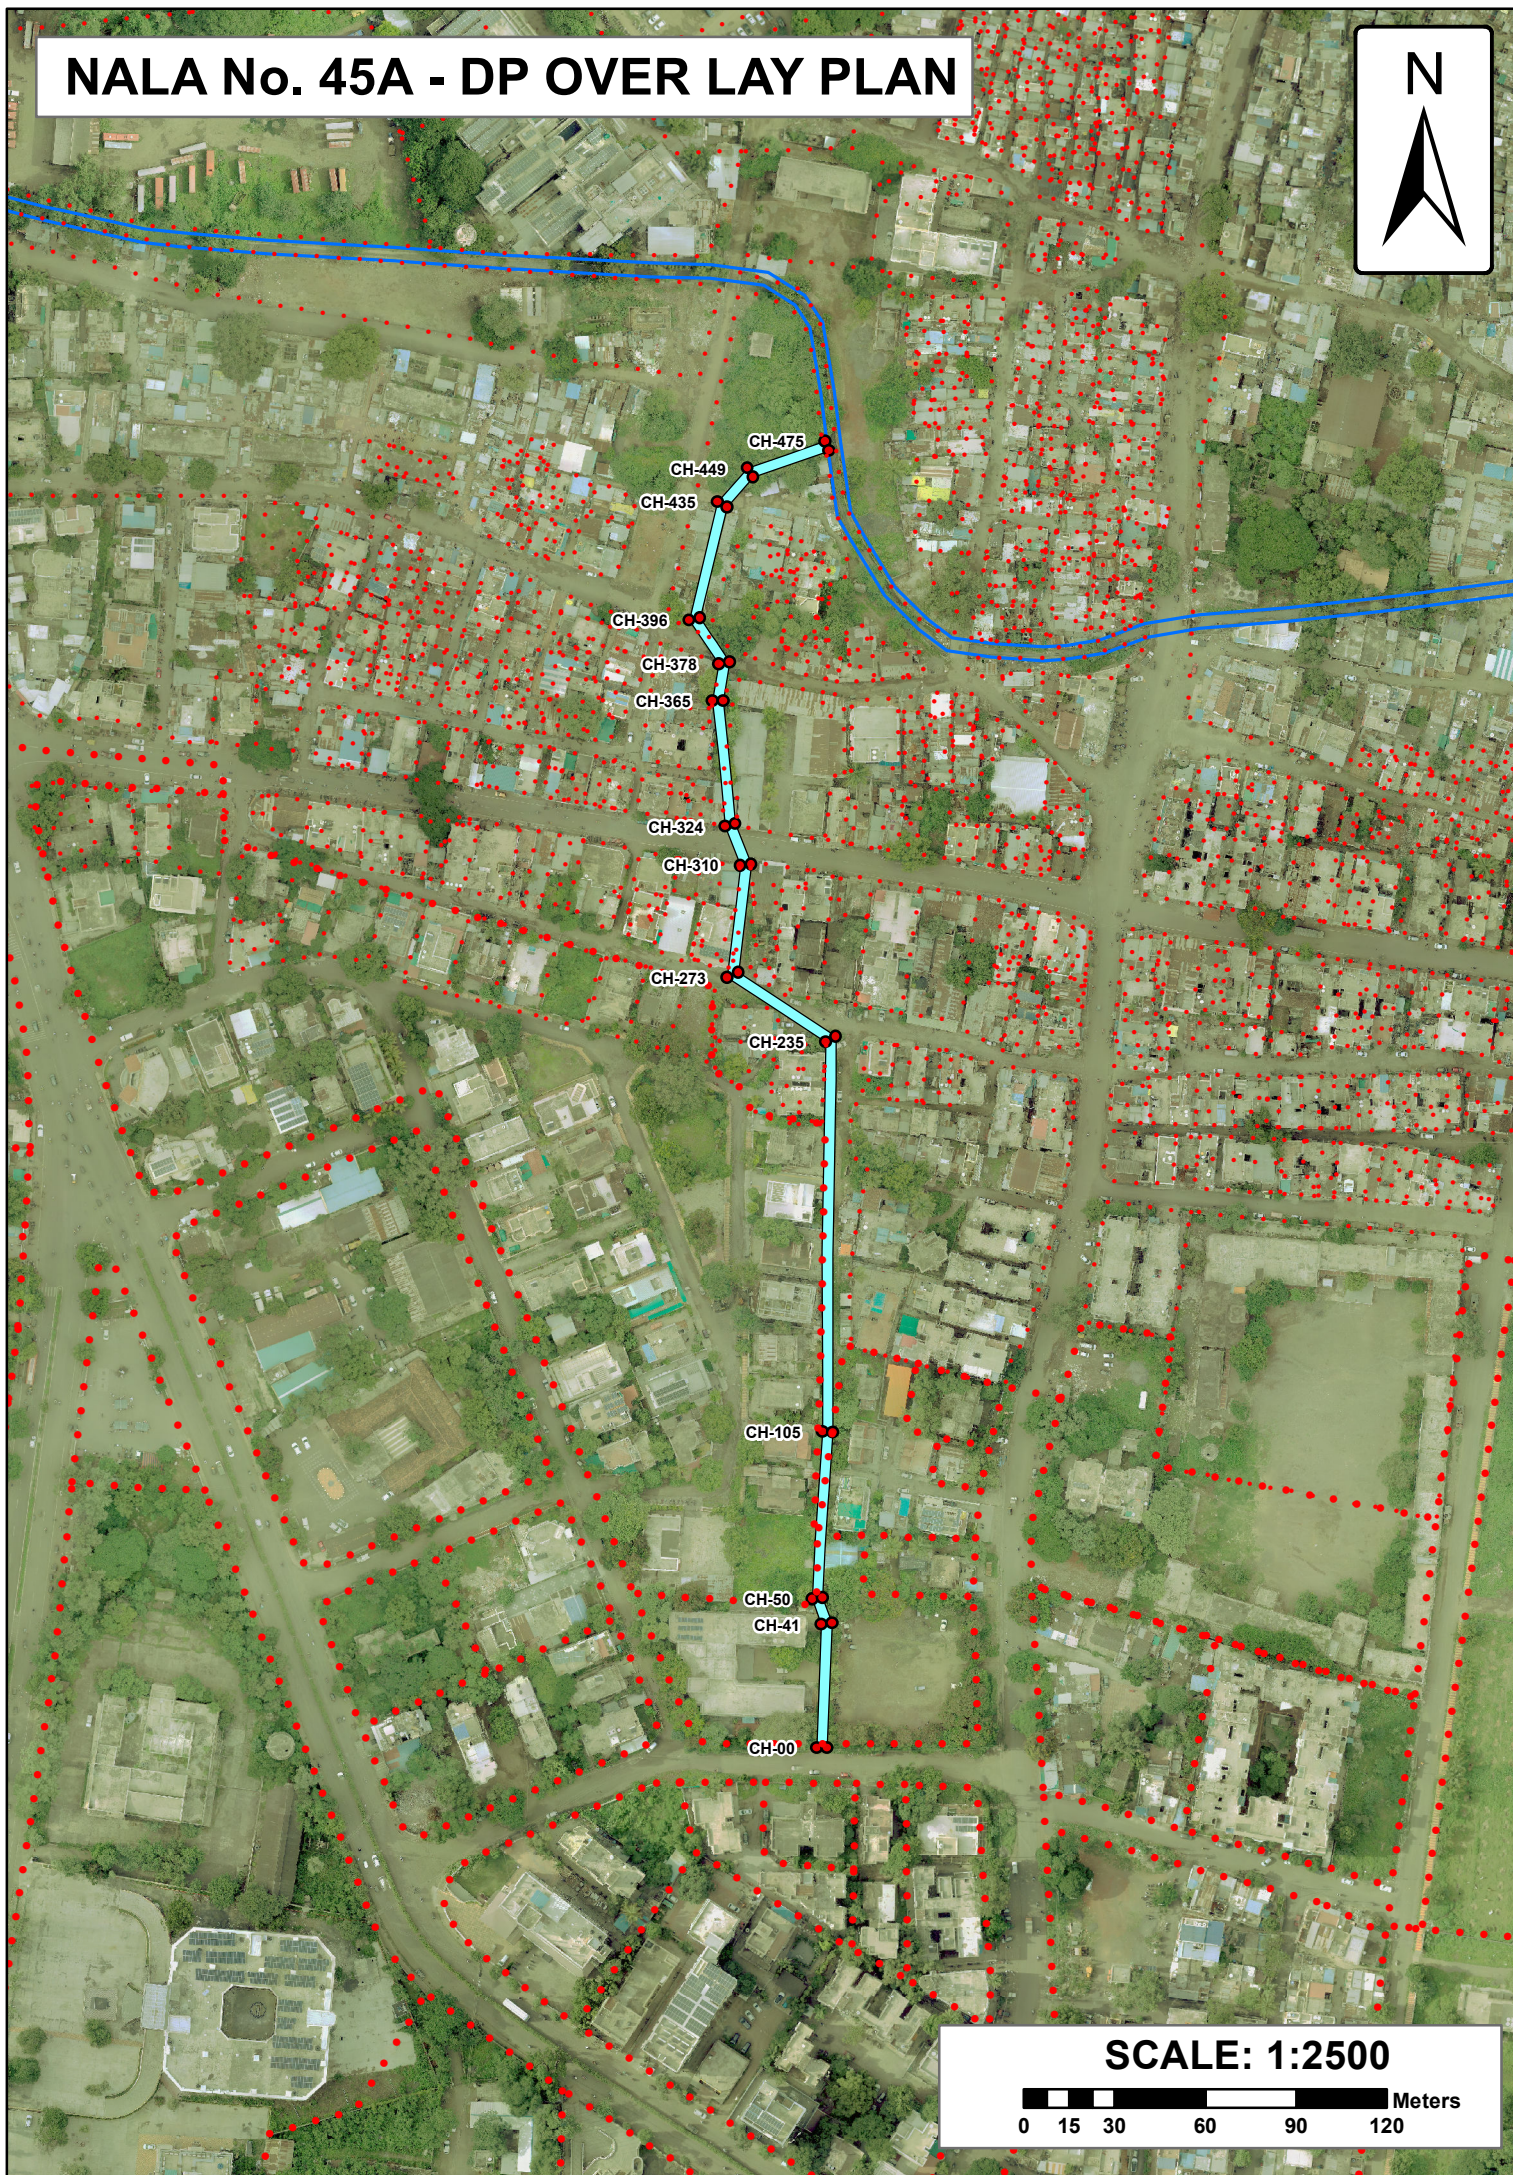

SCALE: 1:2500

0 15 30 60 90 120 Meters