

खुला नाला


भूमिगत नाला

N47S

N47S

Image © 2025 Airbus

सोलापूर महानगरपालिका, सोलापूर
पर्जन्य जल नियंत्रण व आपत्ती व्यवस्थापन अंतर्गत नालानिहाय सर्वेक्षण अहवाल
नाला क्र.: 47 कचरा डेपो जवळील शेळगी हिप्परगा नाला
(साखळी क्र. 00 ते 1490 मी.)

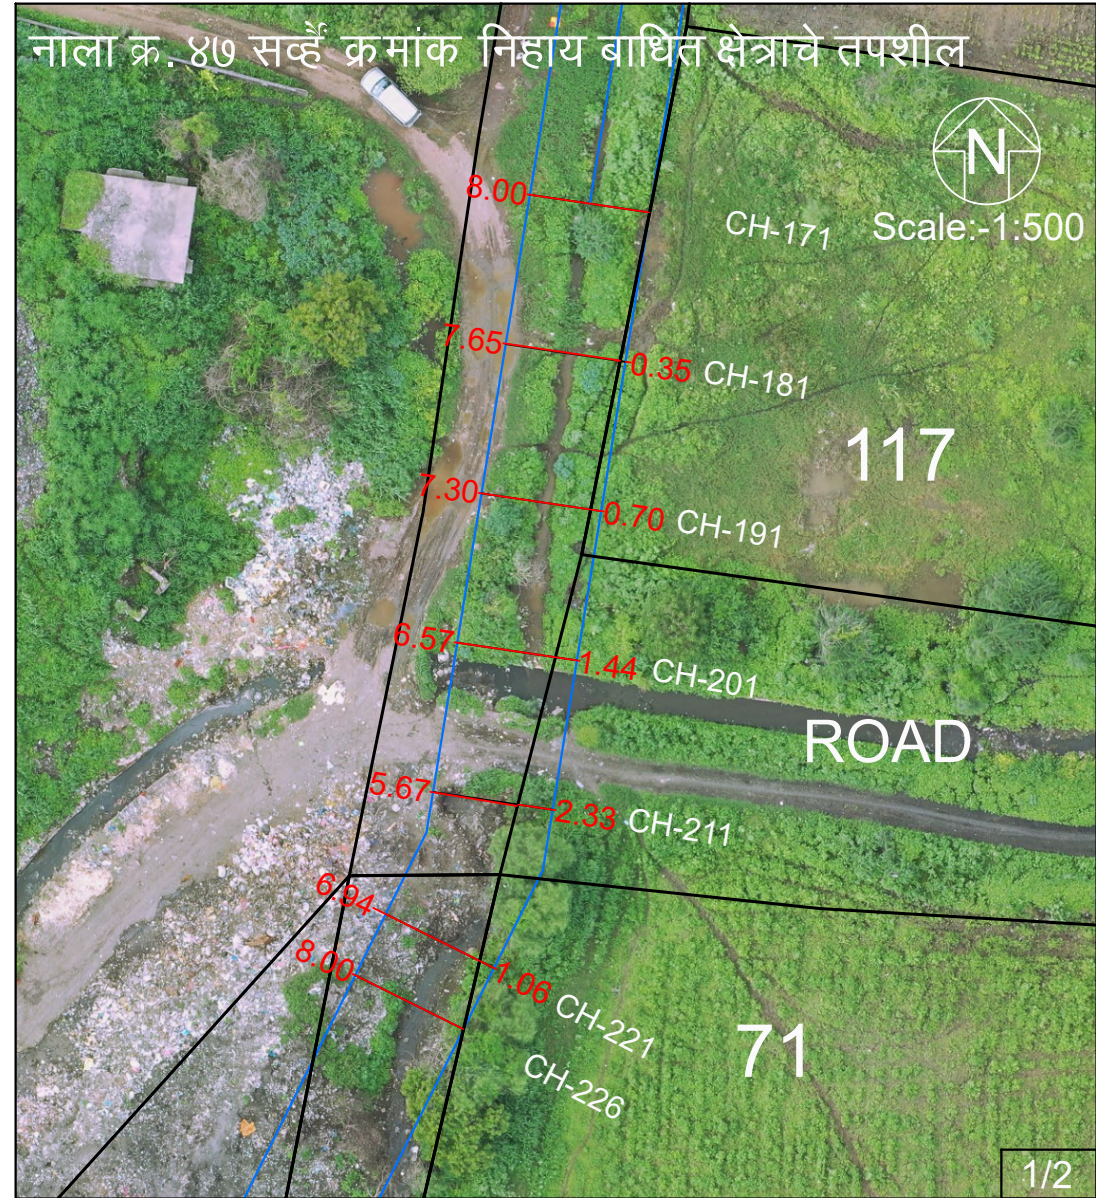

नाला क्र. ४७ सर्व्हे क्रमांक निहाय बाधित क्षेत्राचे तपशील

74

8.00 CH-338

6.25 4.75 CH-348

4.51 3.49 CH-358

2.76 5.24 CH-368

1.01 6.99 CH-378

CH-384 CH-384

0.12 7.88 CH-388

0.22 7.78 CH-398


0.33 7.67 CH-408

0.43 7.57 CH-418




Scale:-1:500

70

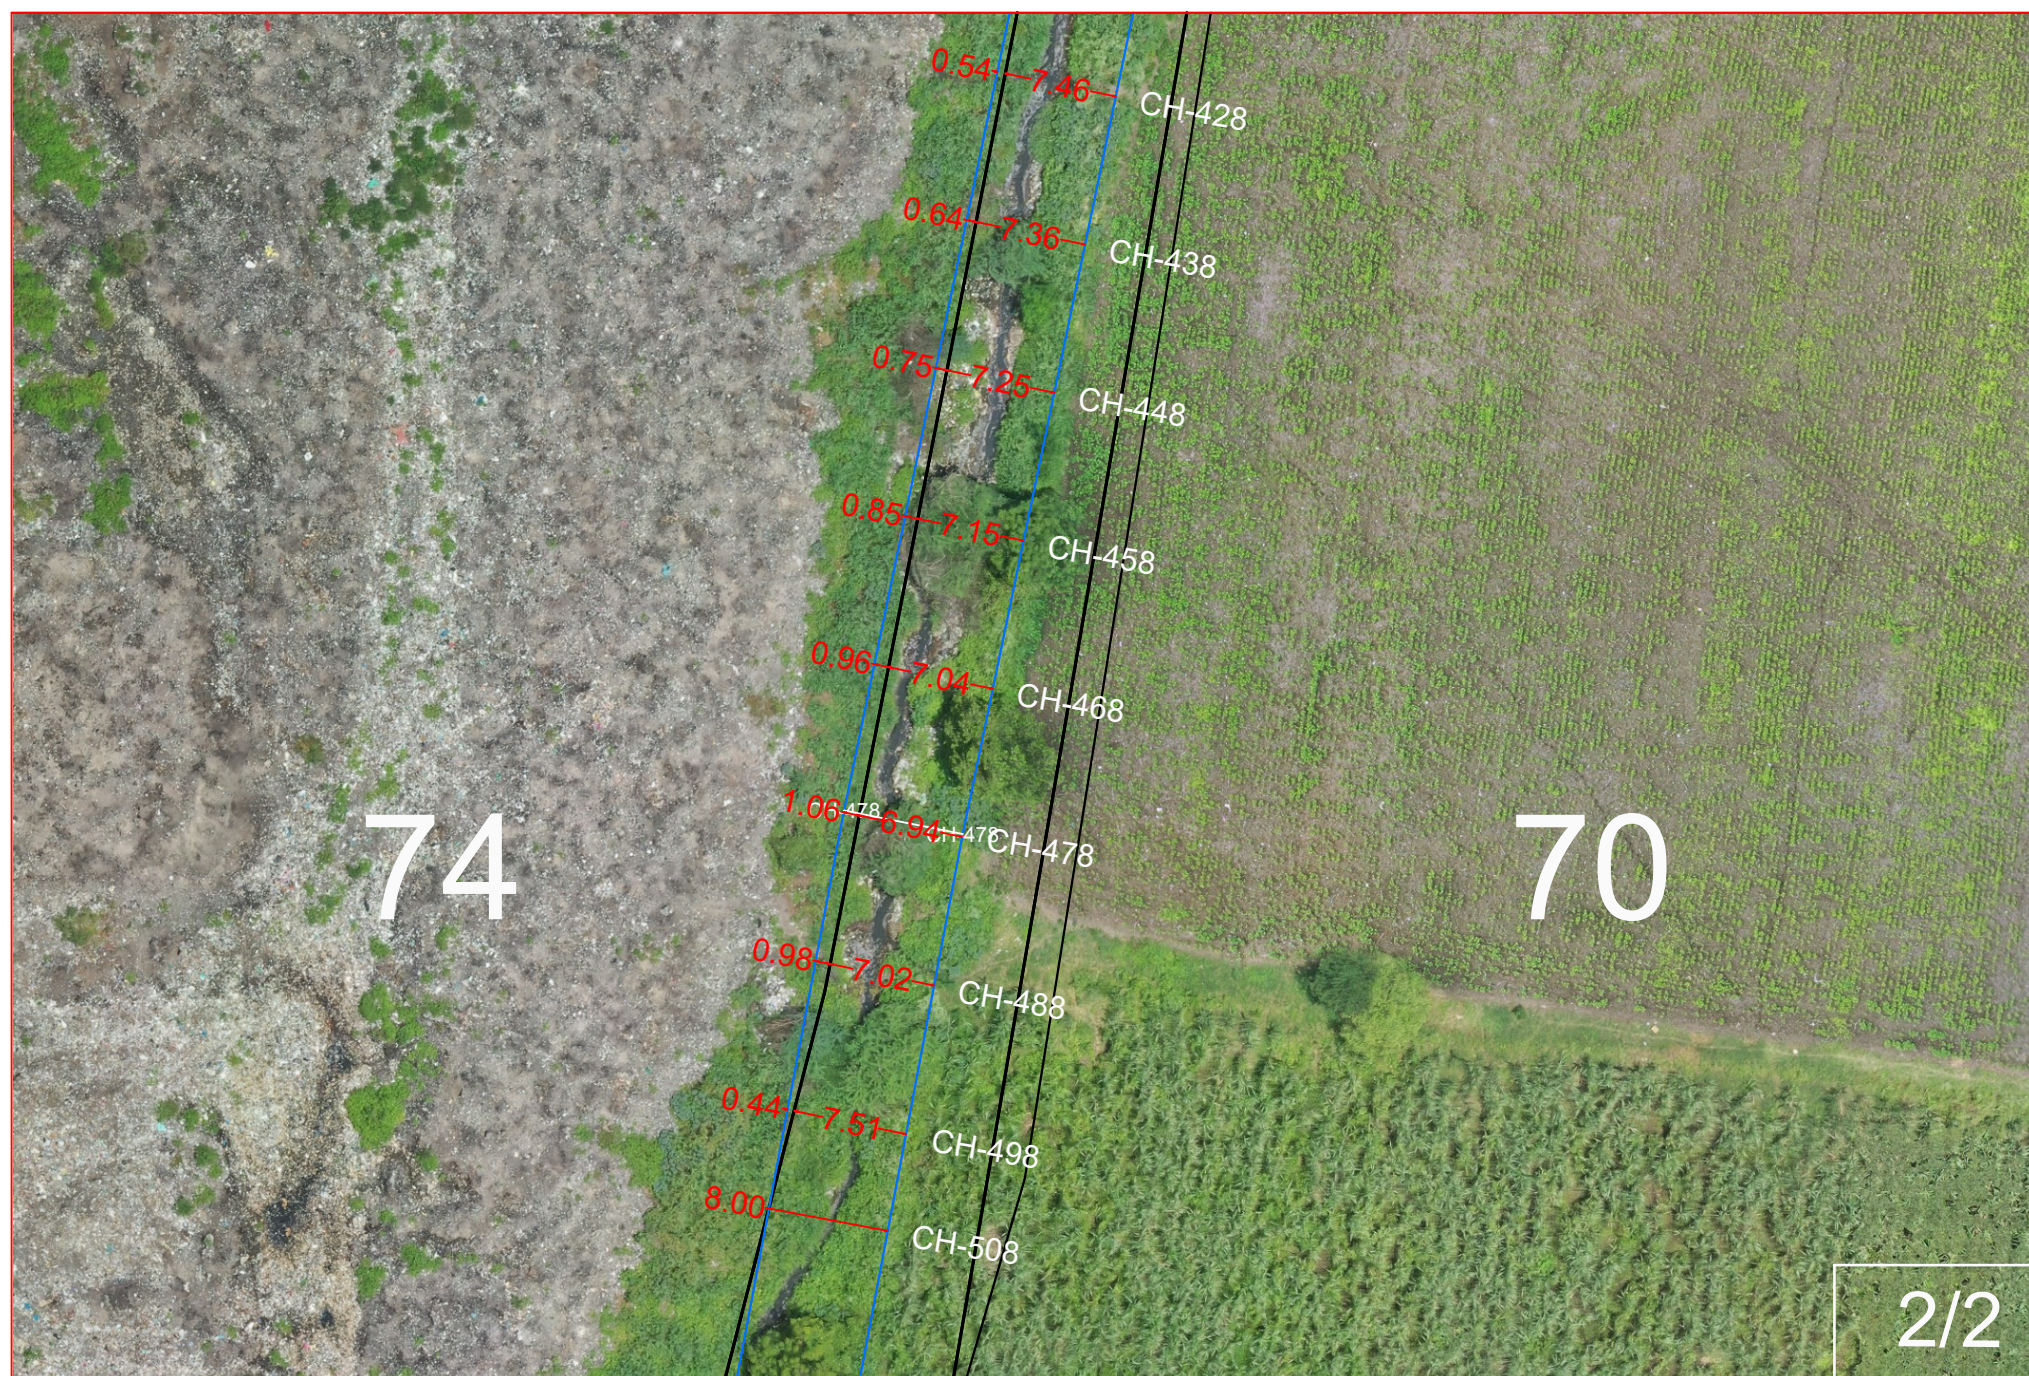

NALA No. 47 - DP OVER LAY PLAN

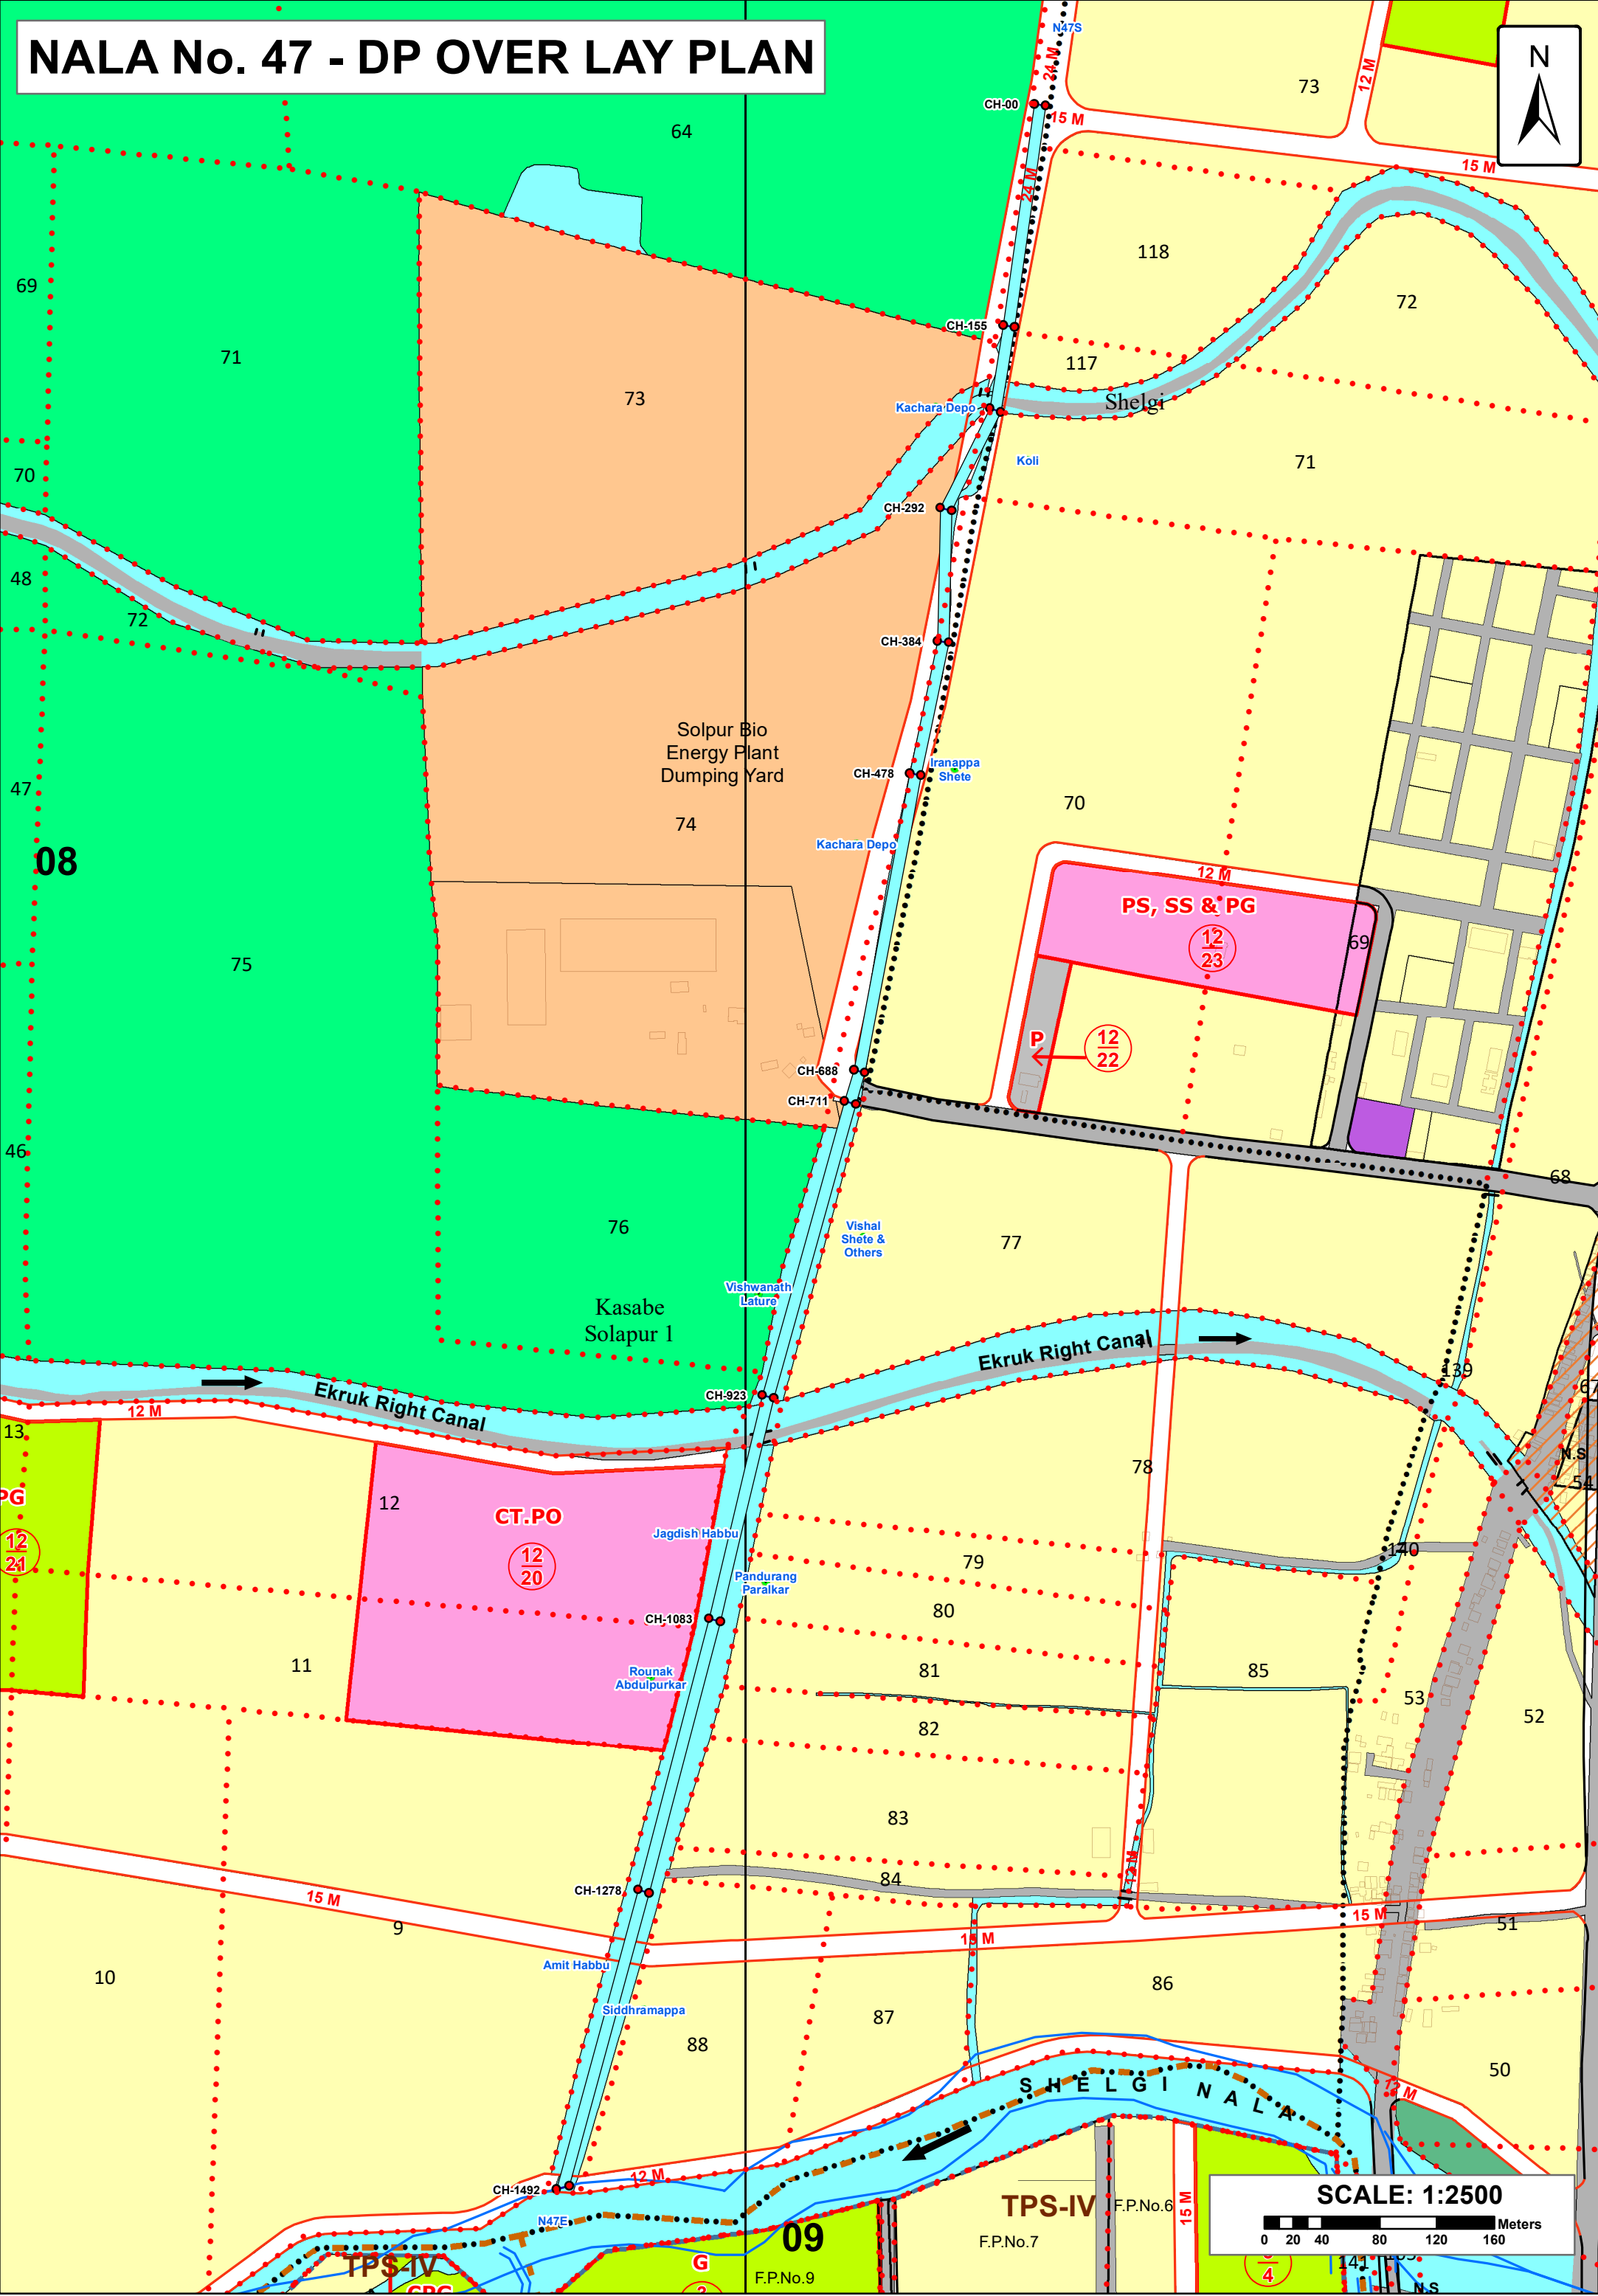

NALA No. 47 - DP OVER LAY PLAN



SCALE: 1:2500

0 20 40 80 120 160 Meters