

सोलापूर महानगरपालिका, सोलापूर
पर्जन्य जल नियंत्रण व आपत्ती व्यवस्थापन अंतर्गत नालानिहाय सर्वेक्षण अहवाल
नाला क्र.: 5 - एम.आय.डी.सी., वज्रेश्वरी नगर ते अक्कलकोट रोड ते सोनिया नगर नाला (भाग-2) (साखळी क्र. 00 ते 1200 मी.)



नाला क्र. ५ सर्व्हे क्रमांक निहाय बाधित क्षेत्राचे तपशील

Scale 1 : 500




153

SHRINIWAS POGUL


151

SHRINIWAS POGUL


152

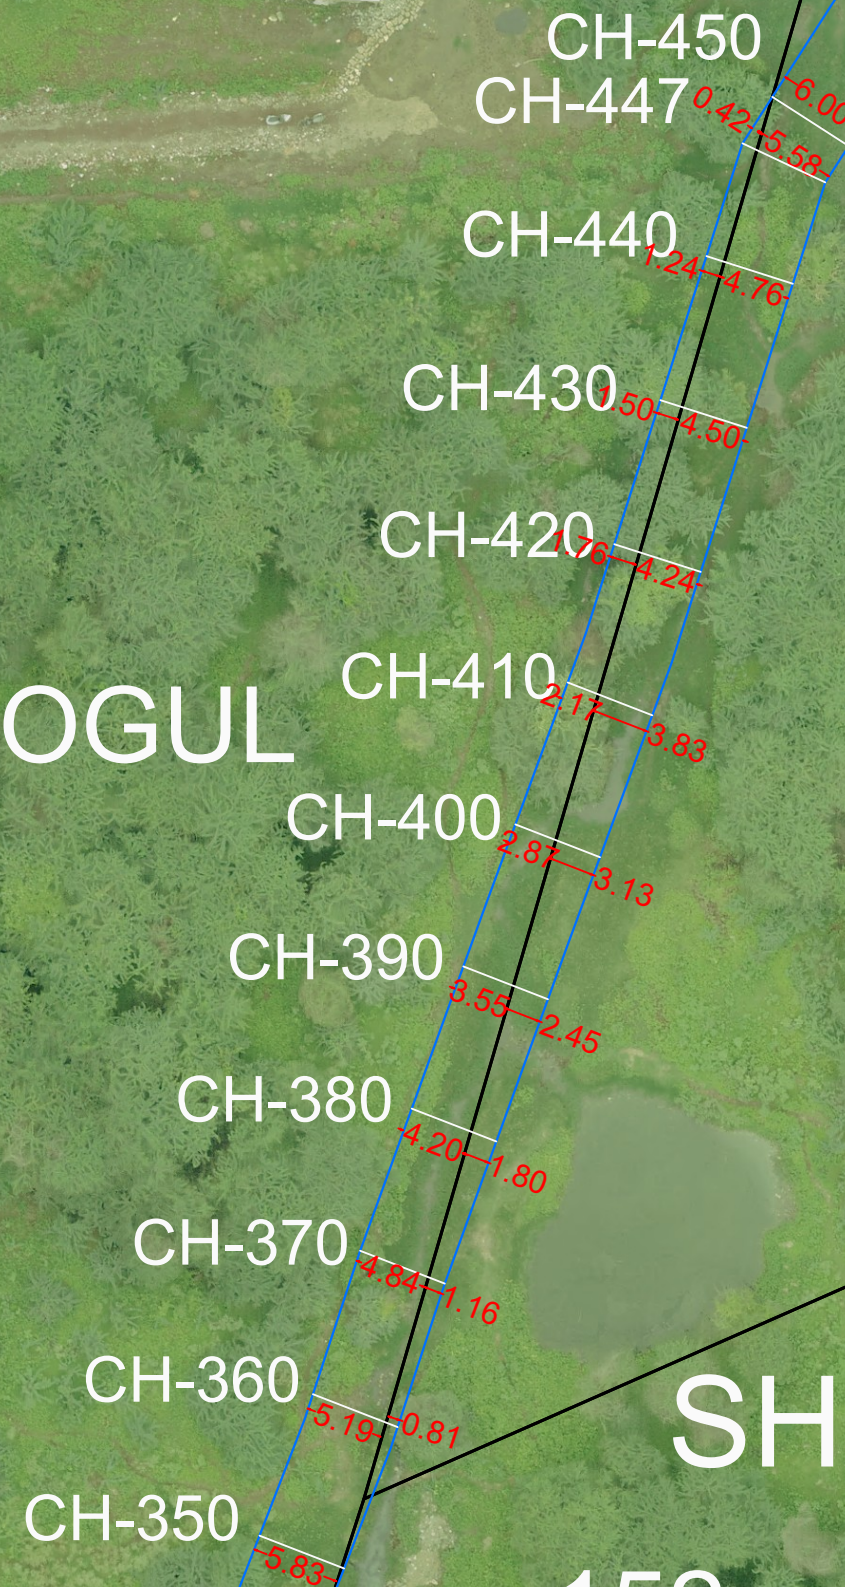

NALA No. 5 - DP OVER LAY PLAN

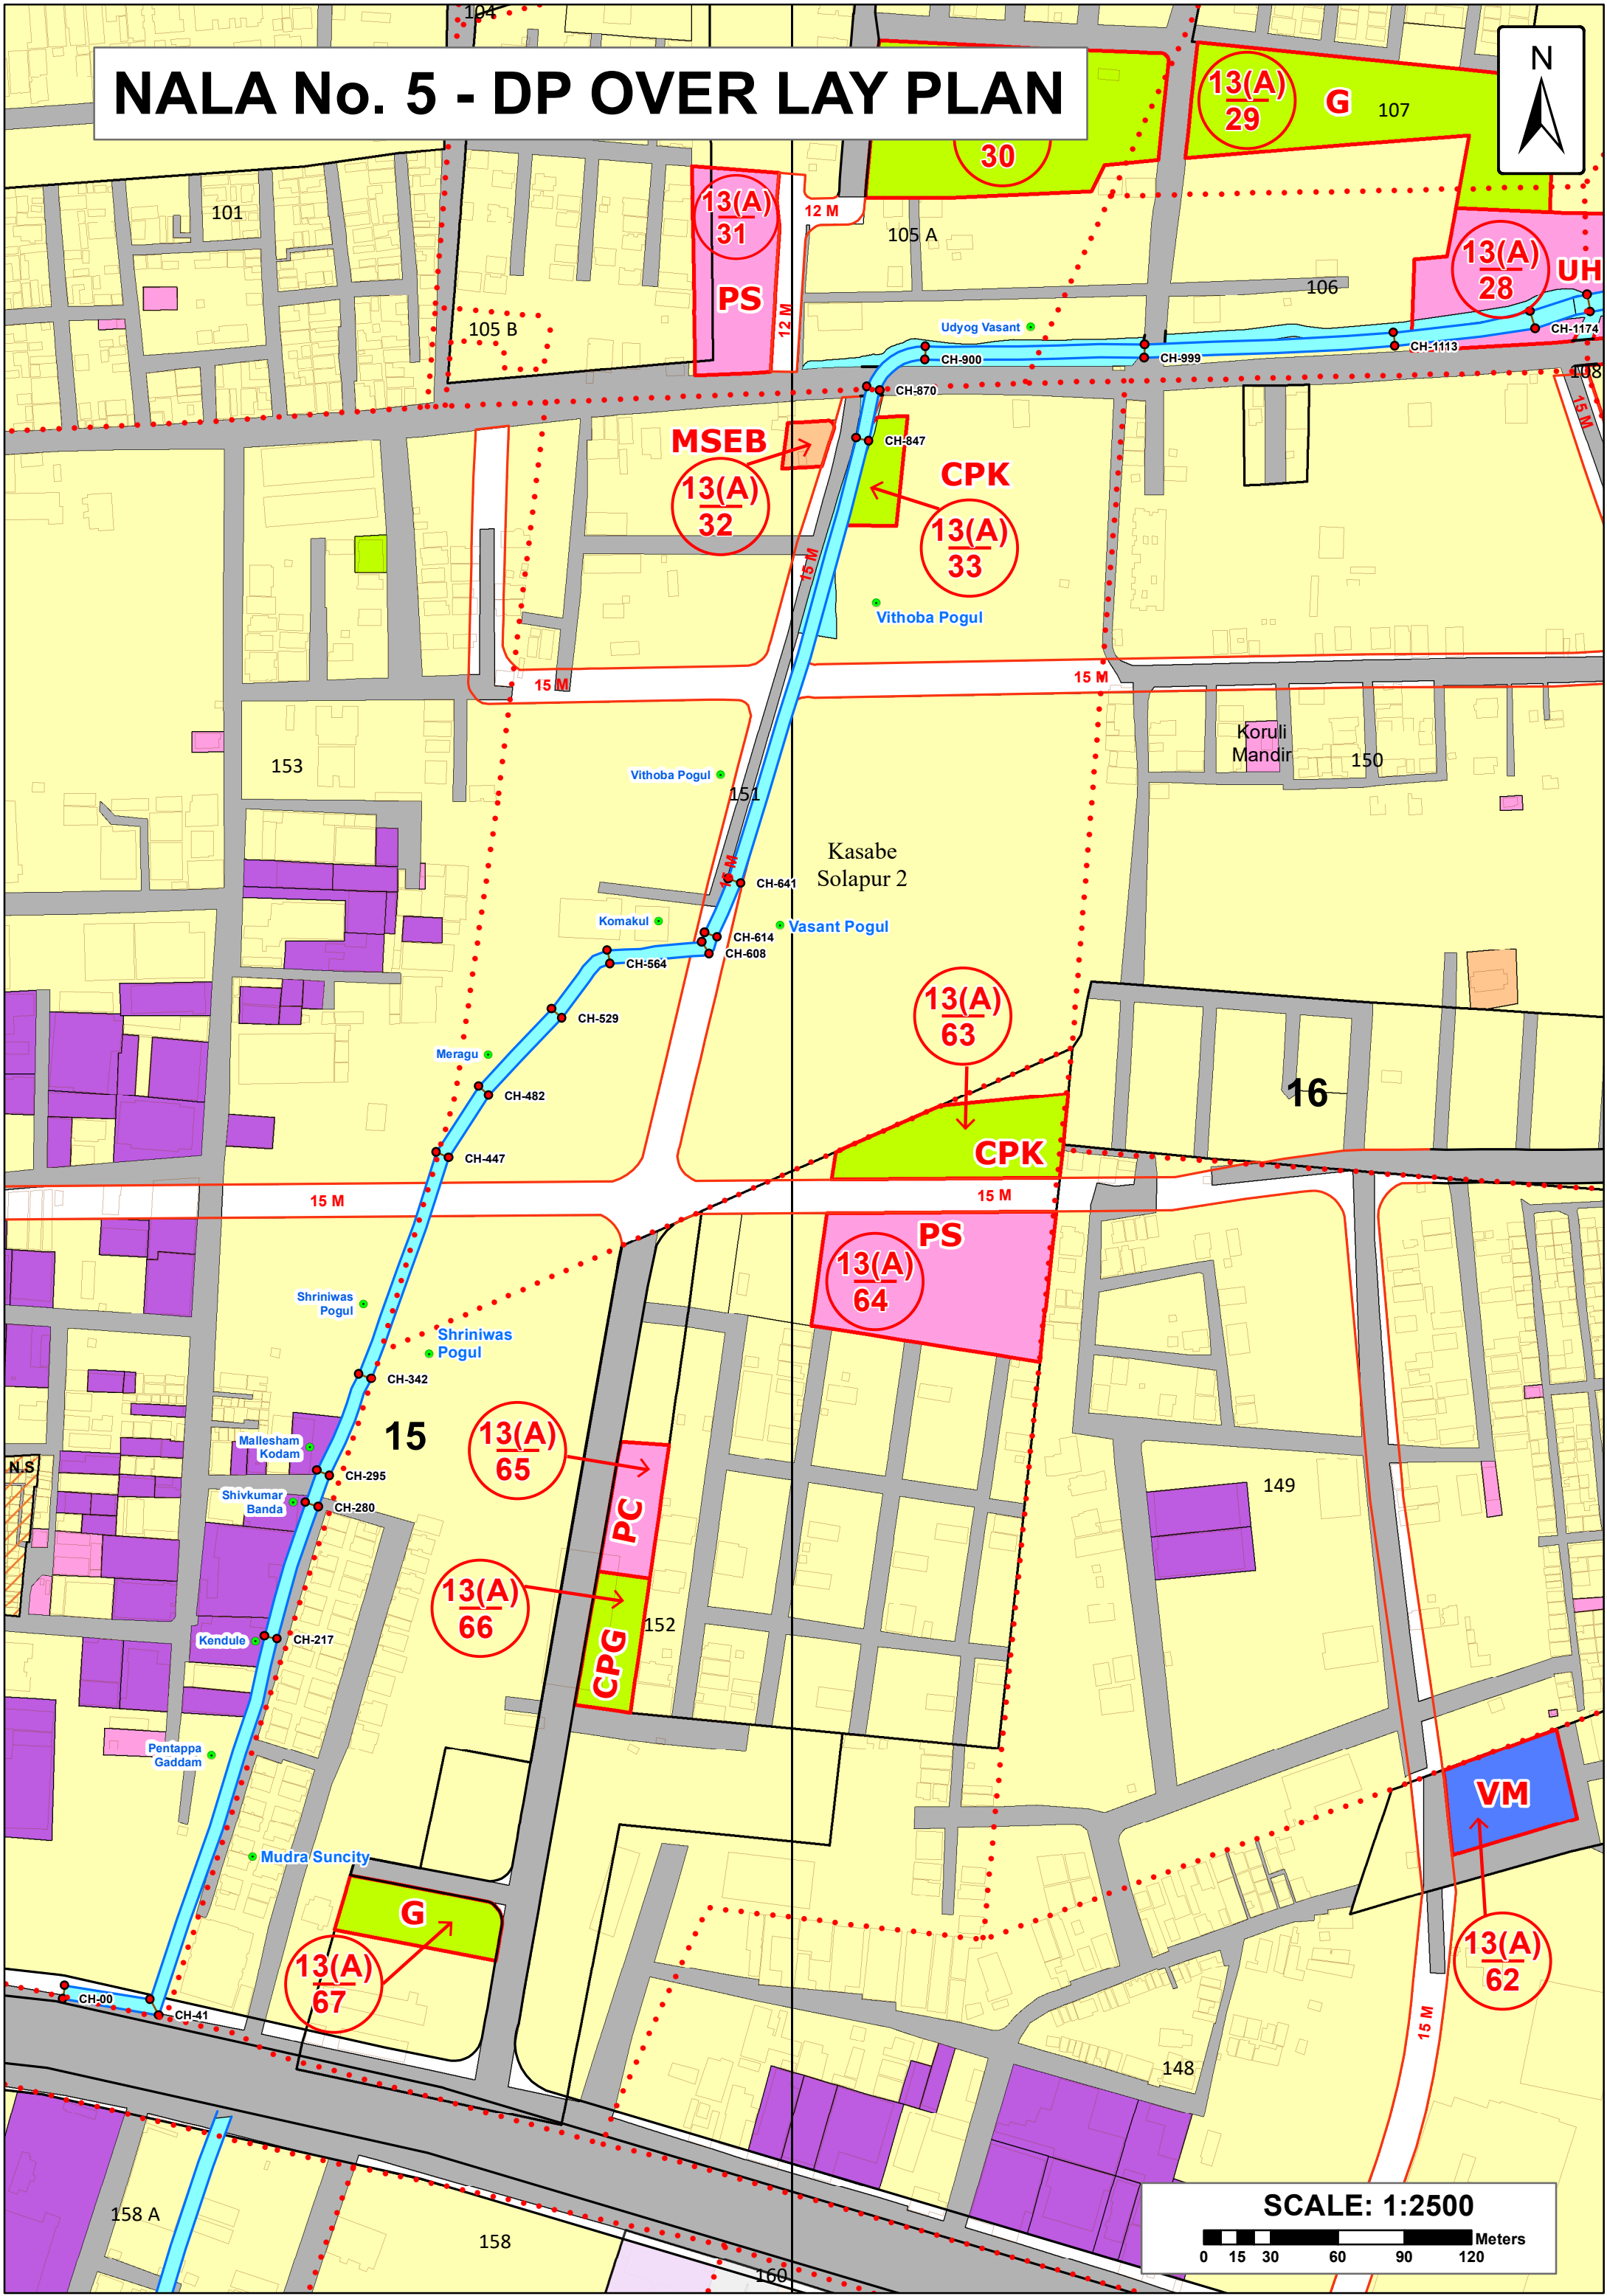

SCALE: 1:2500

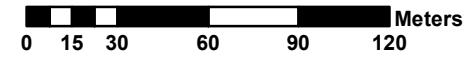

NALA No. 5 - DP OVER LAY PLAN



SCALE: 1:2500

0 15 30 60 90 120 Meters