


सोलापूर महानगरपालिका, सोलापूर
पर्जन्य जल नियंत्रण व आपत्ती व्यवस्थापन अंतर्गत नालानिहाय सर्वेक्षण अहवाल
नाला क्र.: 52 टिळक नगर (विमानतळ क्षेत्र) ते नई जिंदगी मजरेवाडी रोड नाला(साखळी क्र. 00 ते 330 मी.)



NALA No. 52 - DP OVER LAY PLAN

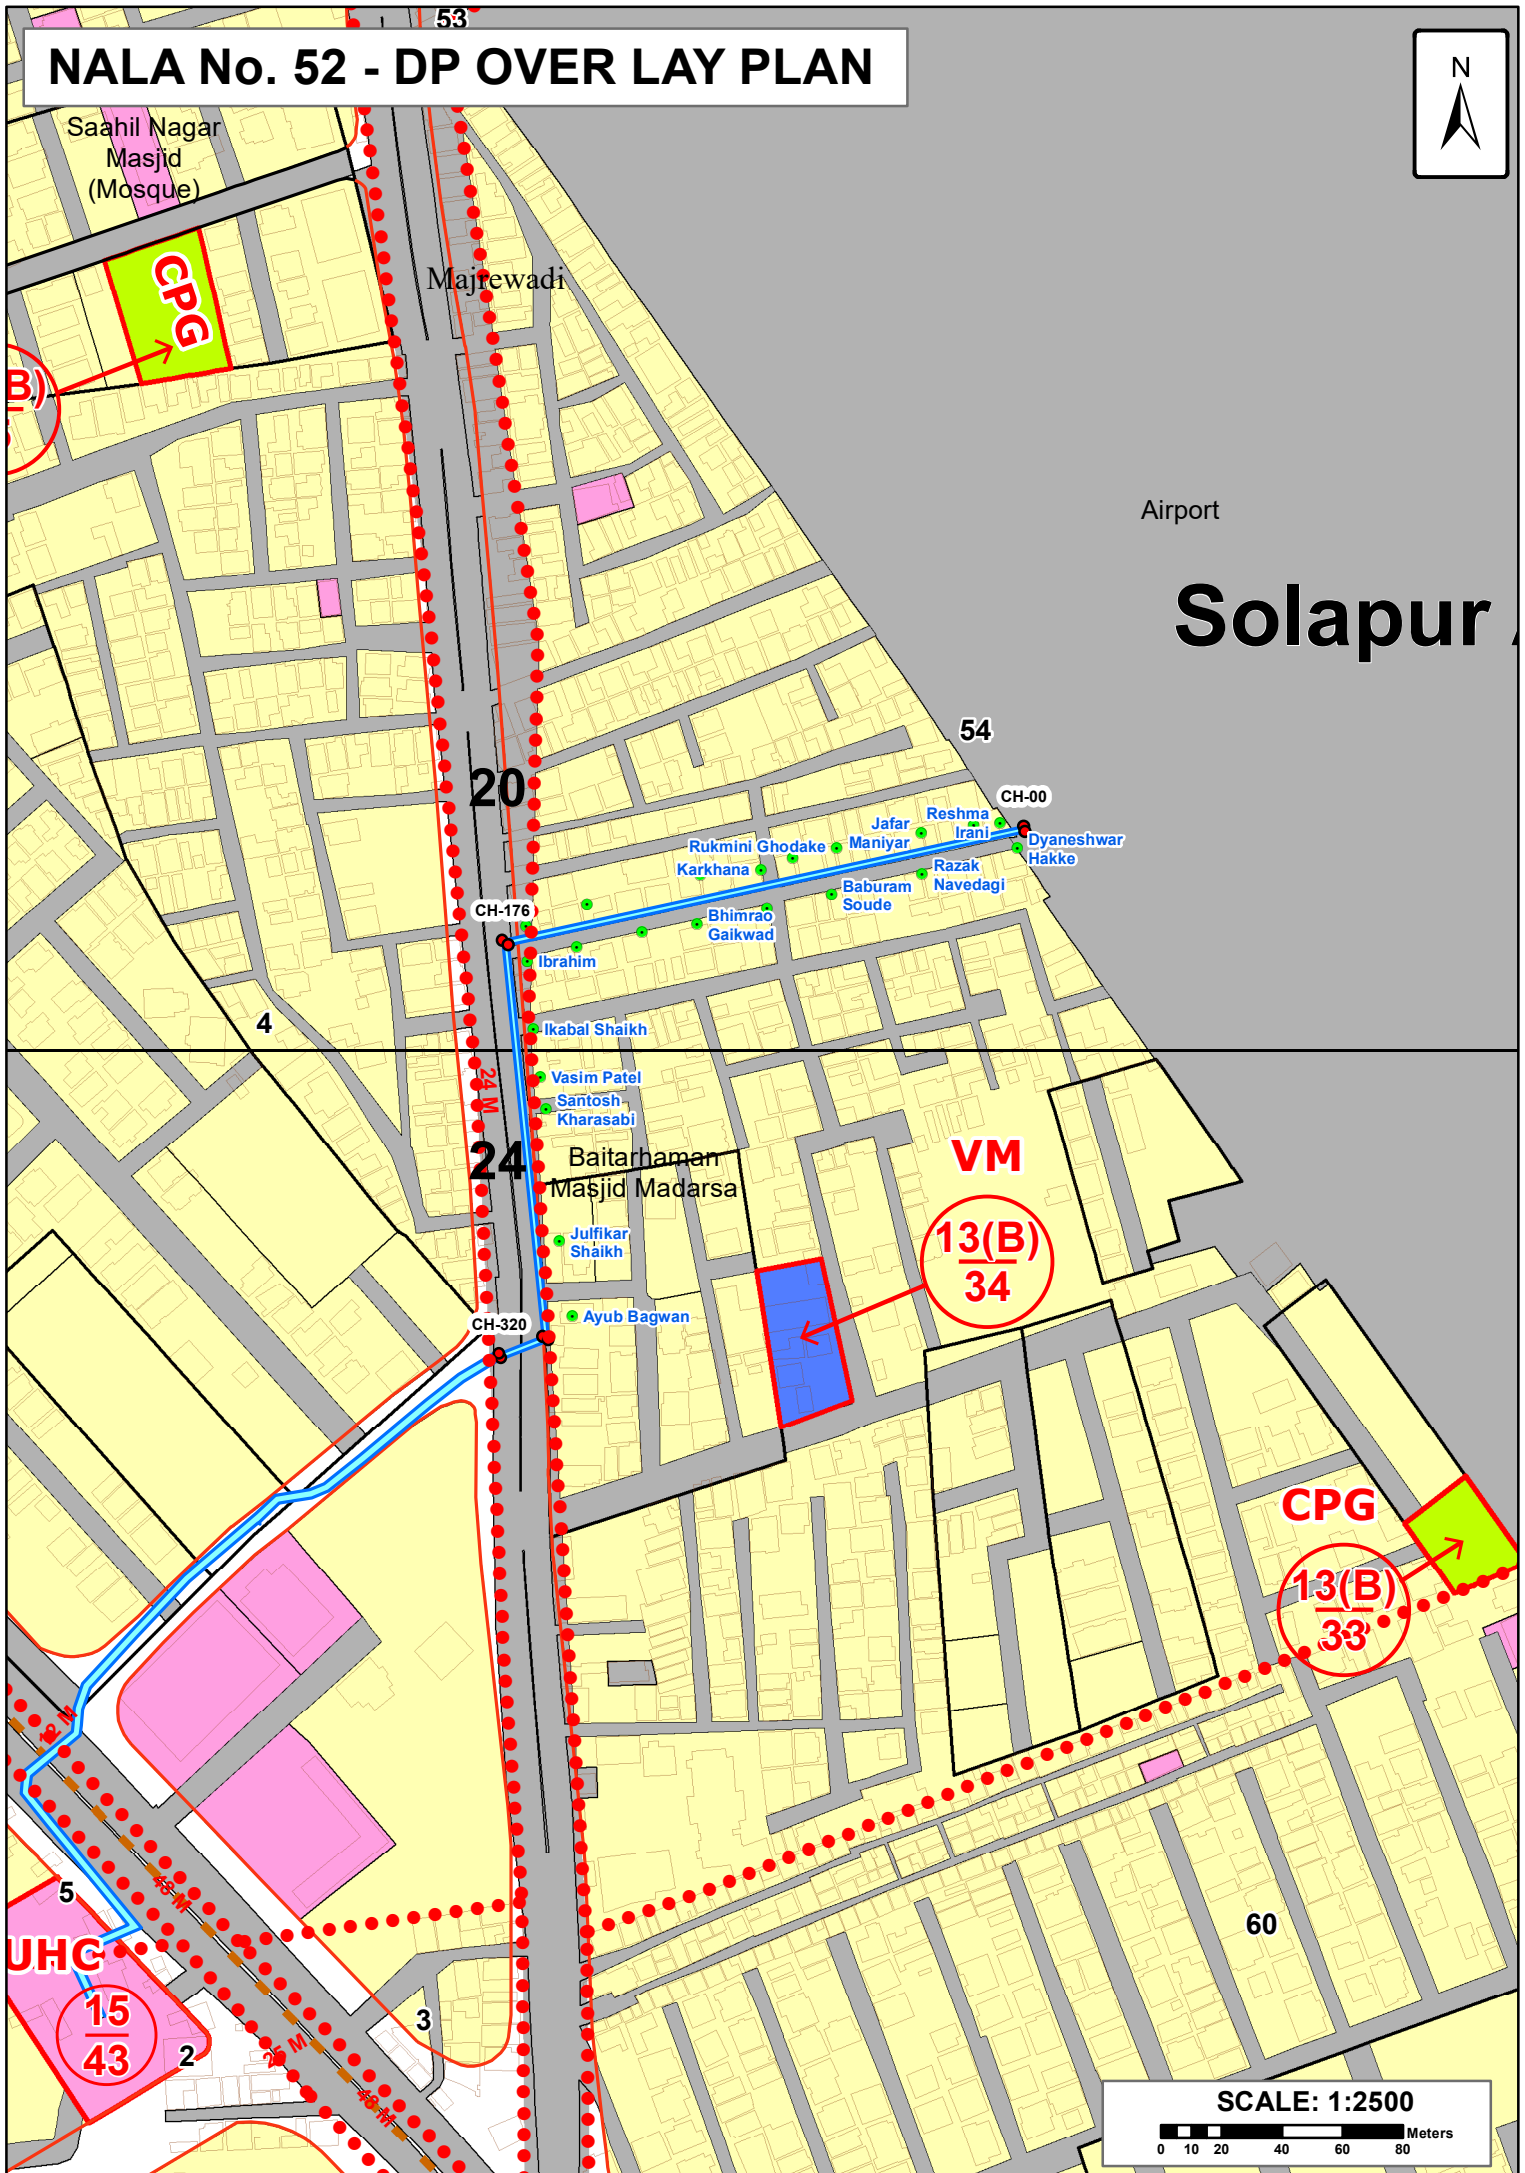

NALA No. 52 - DP OVER LAY PLAN



SCALE: 1:2500

0 10 20 40 60 80 Meters