



सोलापूर महानगरपालिका, सोलापूर
पर्जन्य जल नियंत्रण व आपत्ती व्यवस्थापन अंतर्गत नालानिहाय सर्वेक्षण अहवाल
नाला क्र.: 54 राहुल नगर, होटगी रोड ते मुलतानी बेकरी नाला(साखळी क्र. 00 ते 645 मी.)

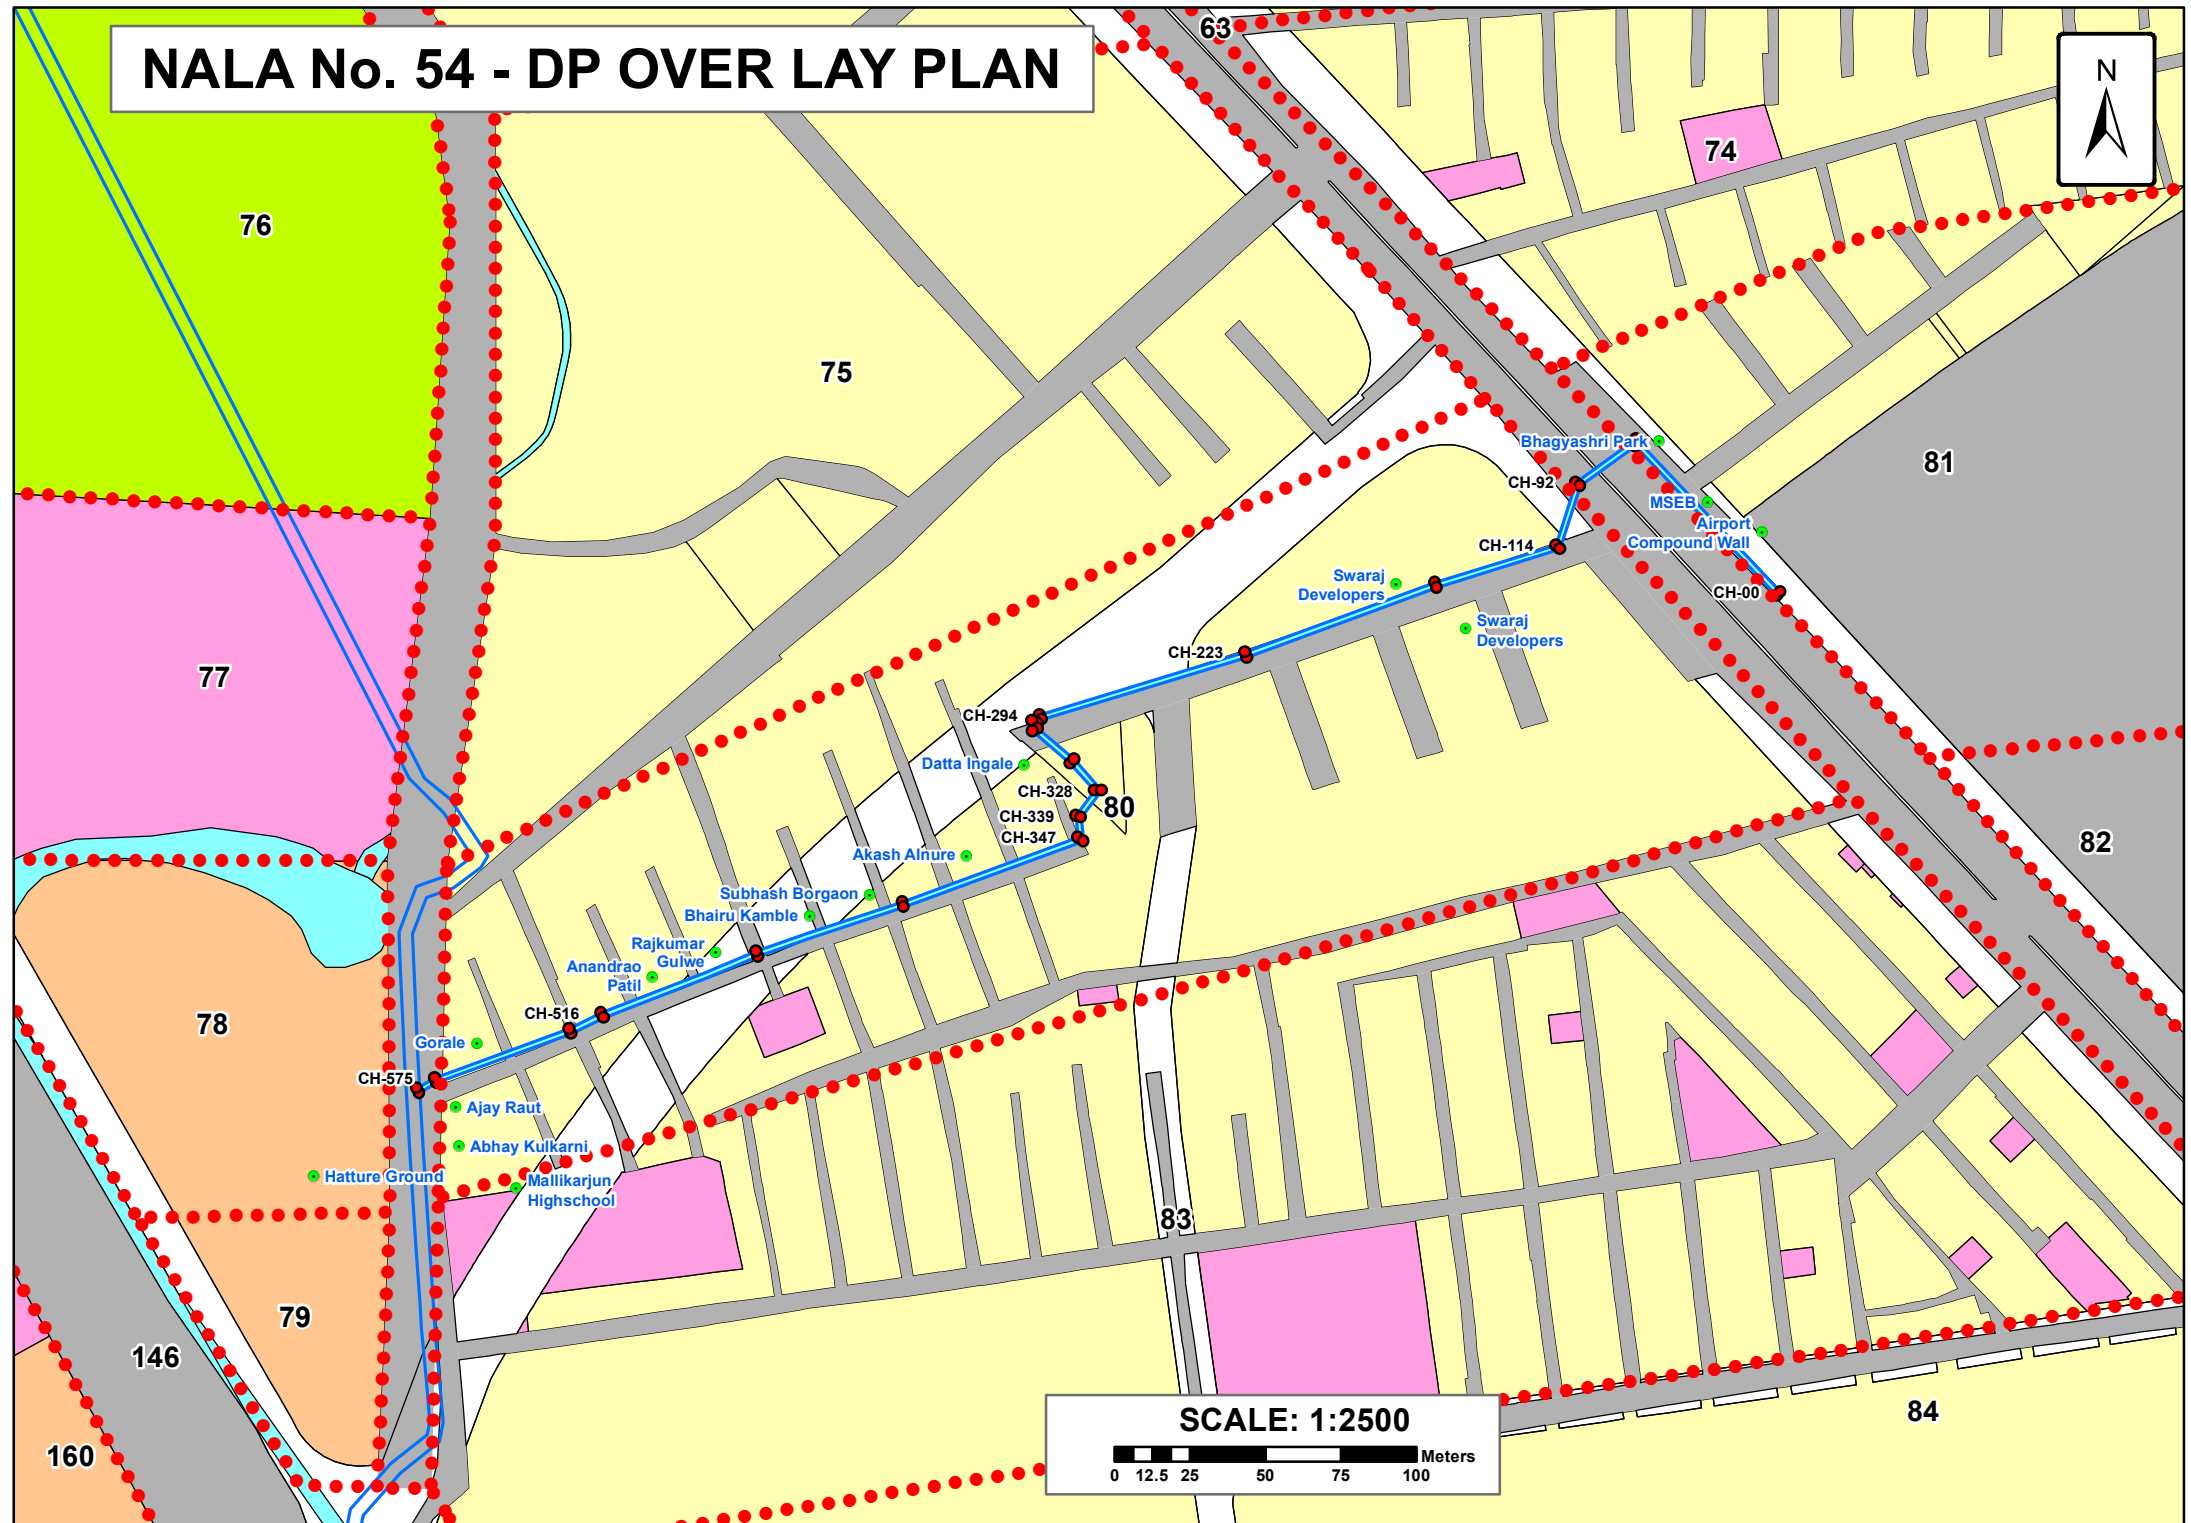


NALA No. 54 - DP OVER LAY PLAN



SCALE: 1:2500

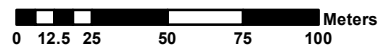

NALA No. 54 - DP OVER LAY PLAN

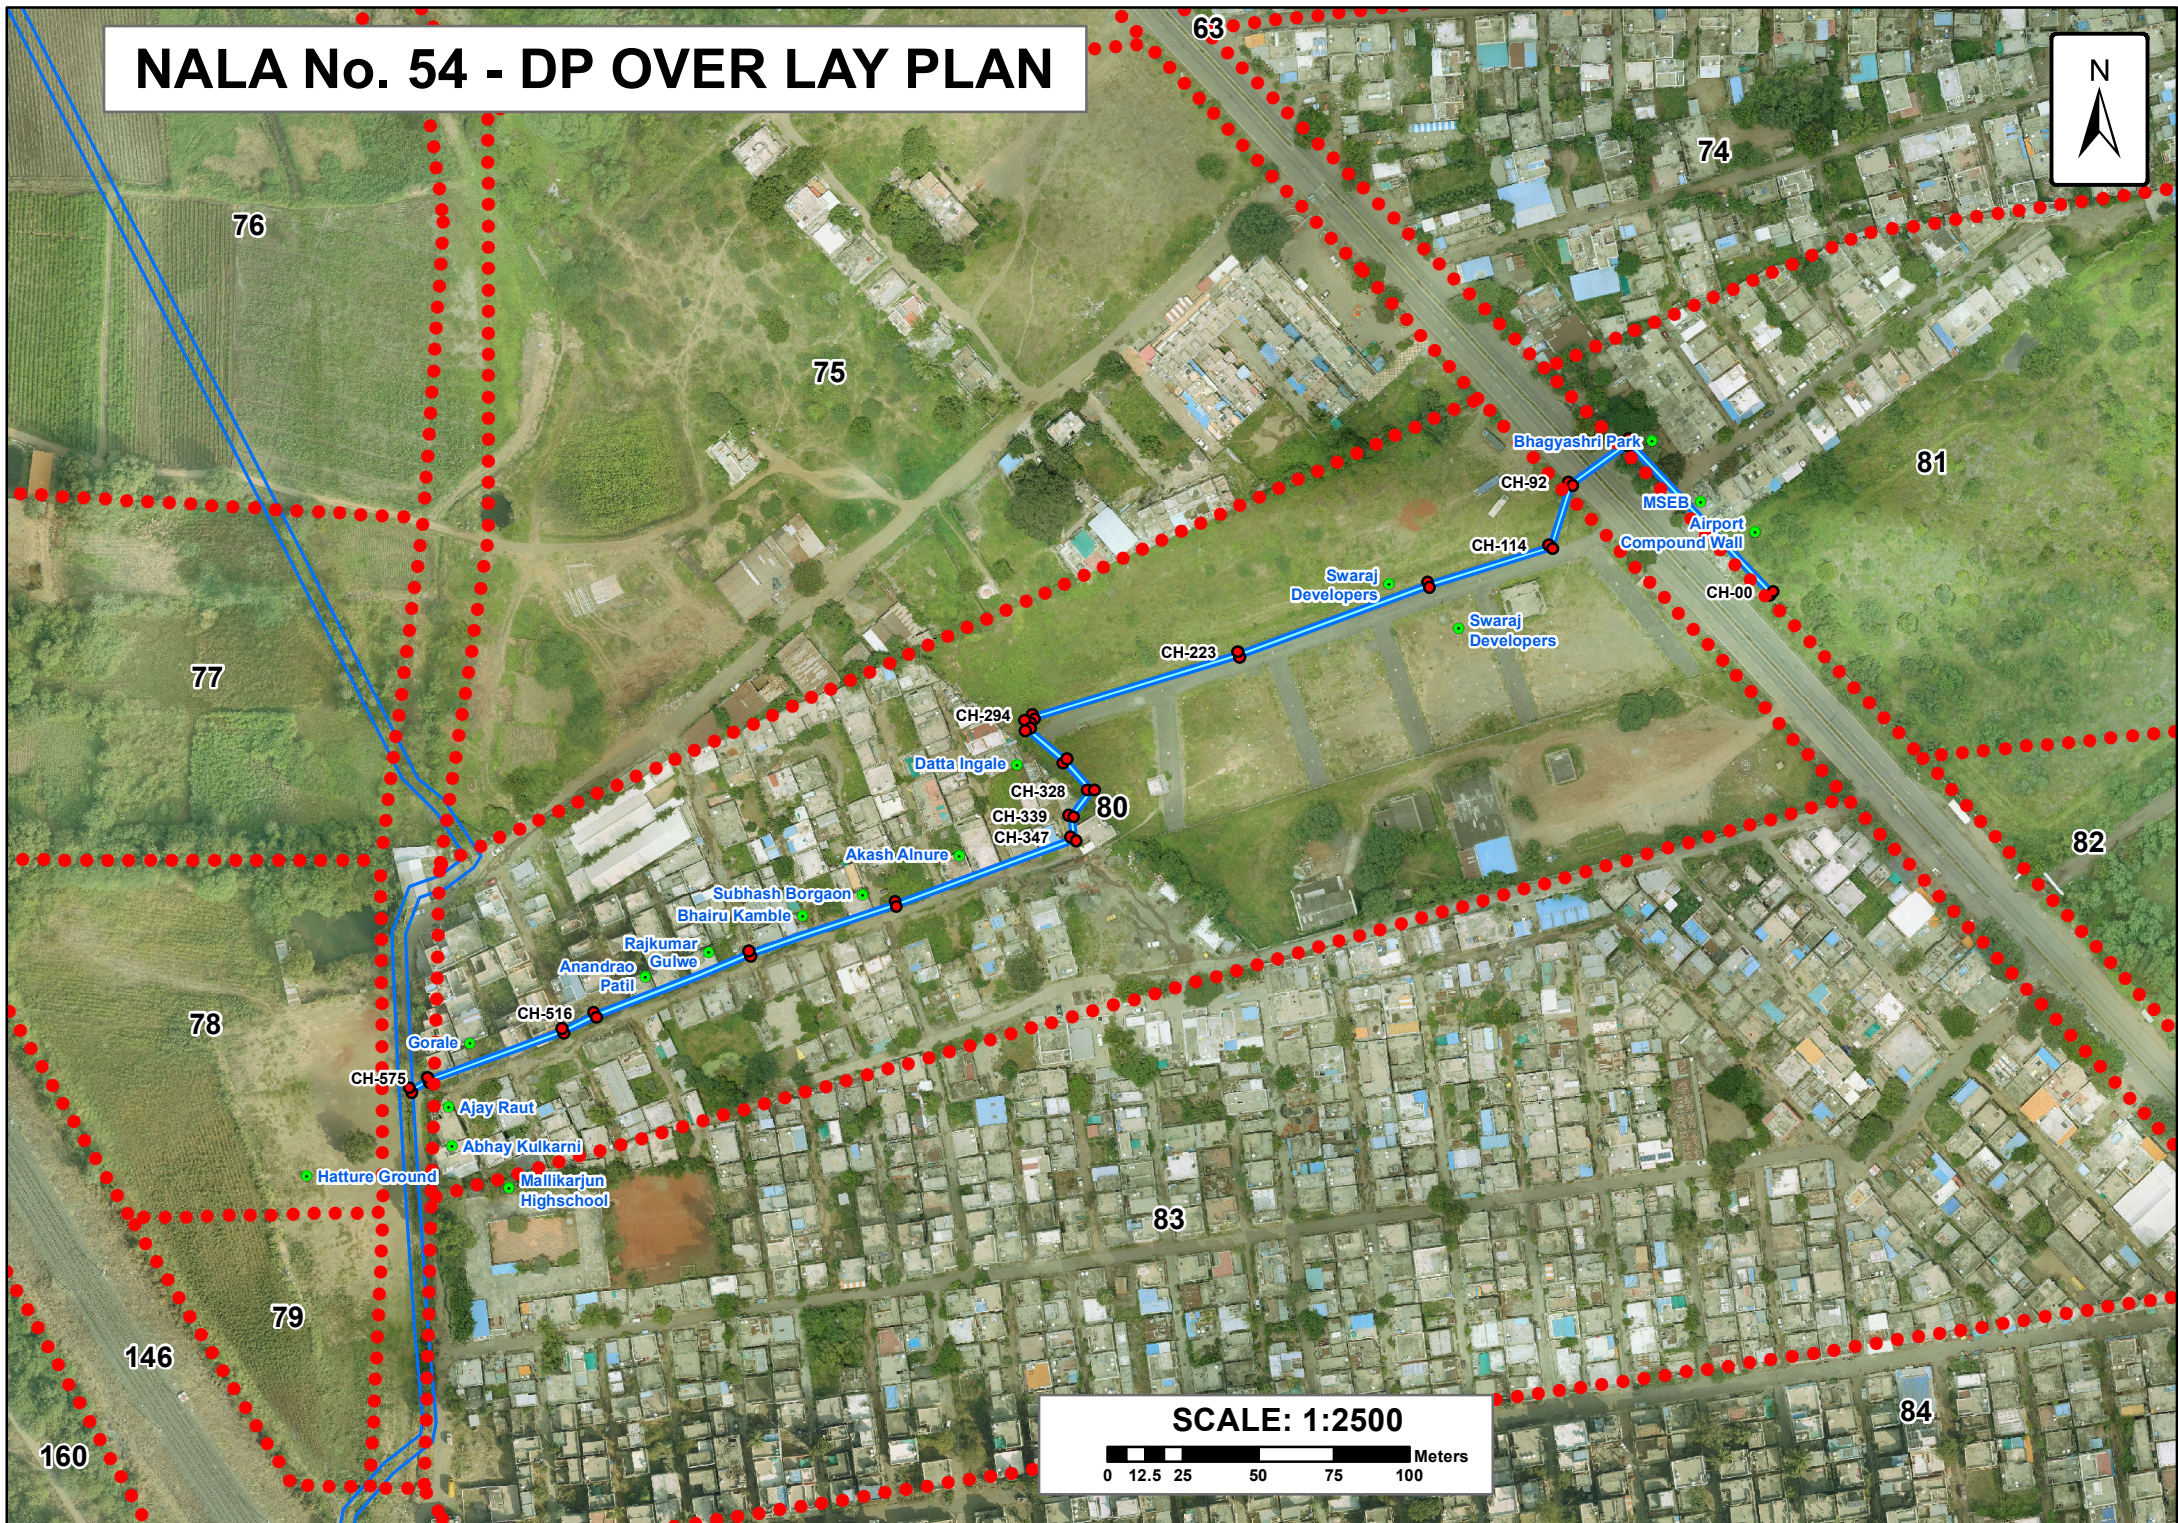

SCALE: 1:2500

0 12.5 25 50 75 100 Meters