




सोलापूर महानगरपालिका, सोलापूर  
पर्जन्य जल नियंत्रण व आपत्ती व्यवस्थापन अंतर्गत नालानिहाय सर्वेक्षण अहवाल

नाला क्र.: 9A) - वोक्स वेगेन शोरूम ते गणेश नगर (साखळी क्र. 00 ते 1190) व 9B) - मडकी वस्ती ते बालाजी अपार्टमेंट (साखळी क्र. 00 ते 210)

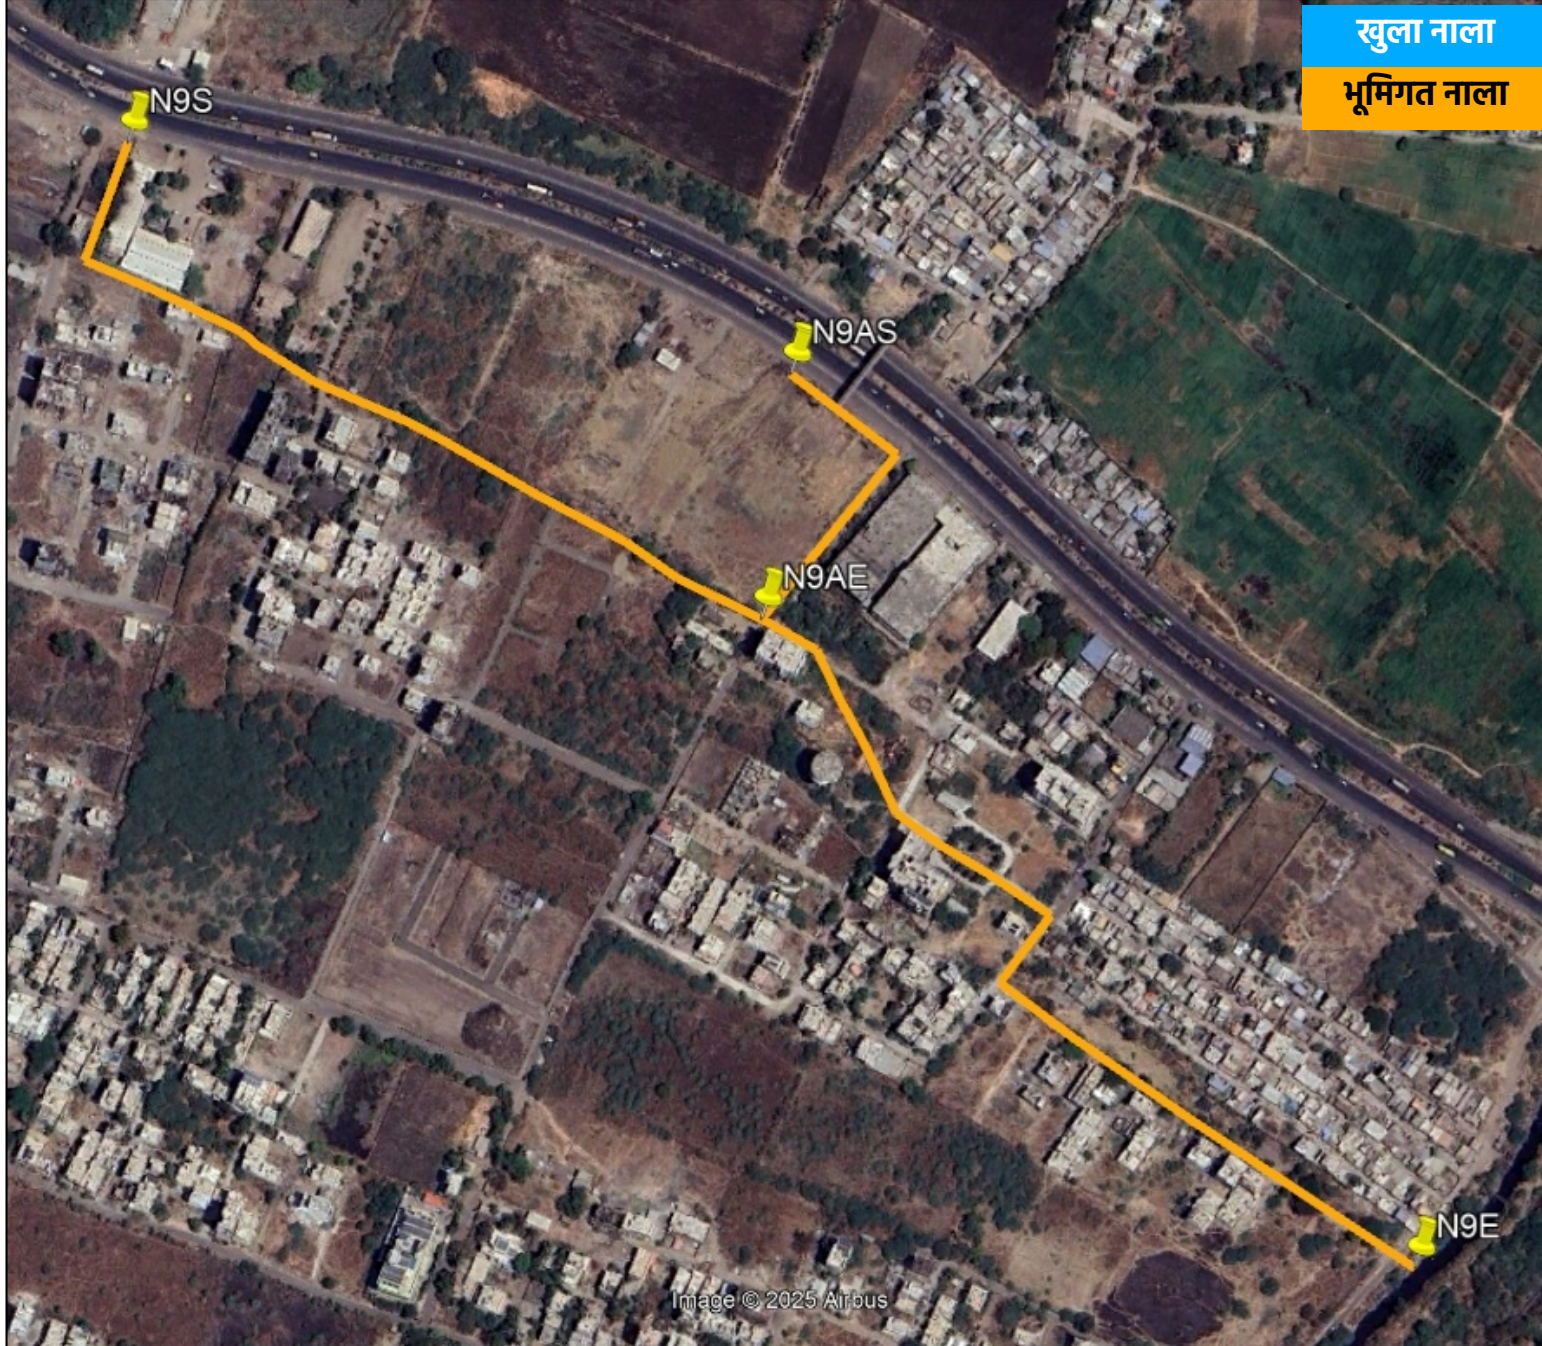

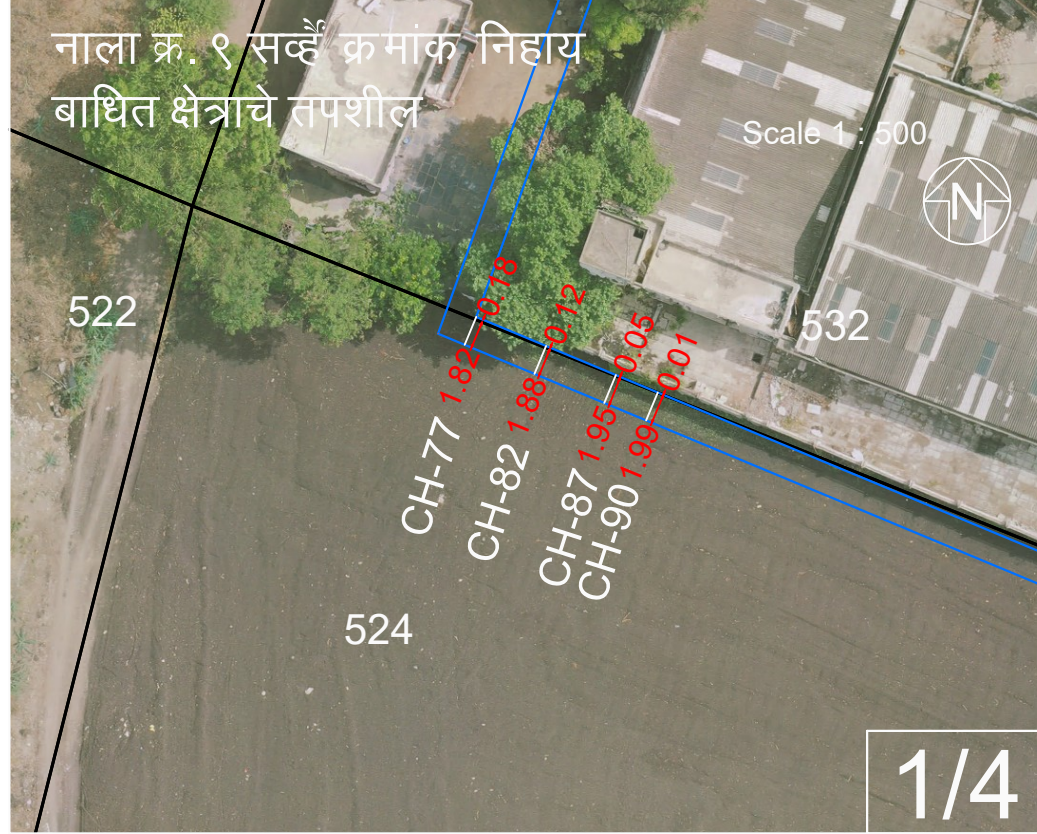

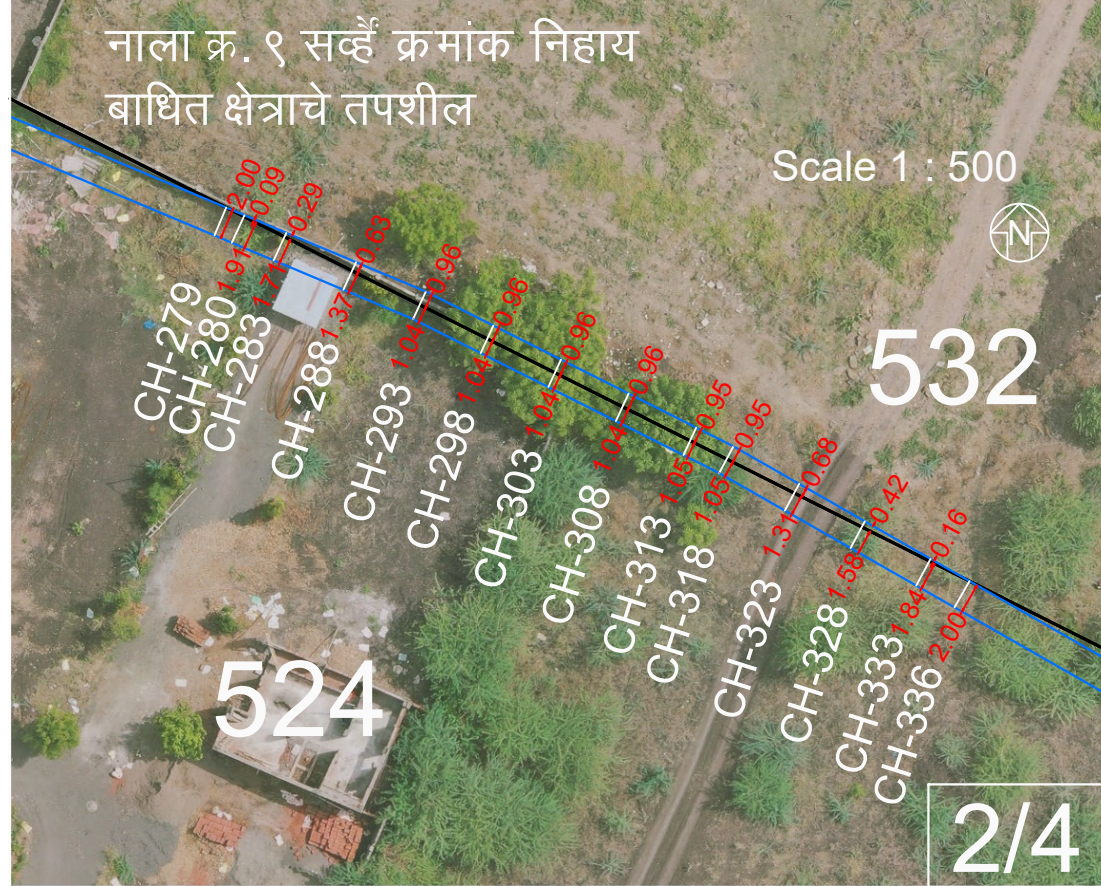

नाला क्र. ९ सर्व्हे क्रमांक निहाय  
बाधित क्षेत्राचे तपशील  
Scale 1 : 500



532

CH-498 1.67 0.33  
CH-503 0.93 1.08  
CH-508 0.19 1.82

524

3/4

नाला क्र. ९ सर्व्हे क्रमांक निहाय  
बाधित क्षेत्राचे तपशील

Scale 1 : 500




526


528 A

CH-797 1.32 0.68  
CH-807 1.19 0.81  
CH-817 1.11 0.89  
CH-827 1.04 0.96  
CH-837 0.96 1.03  
CH-847 0.90 1.10

# NALA No. 9 & 9A - DP OVER LAY PLAN

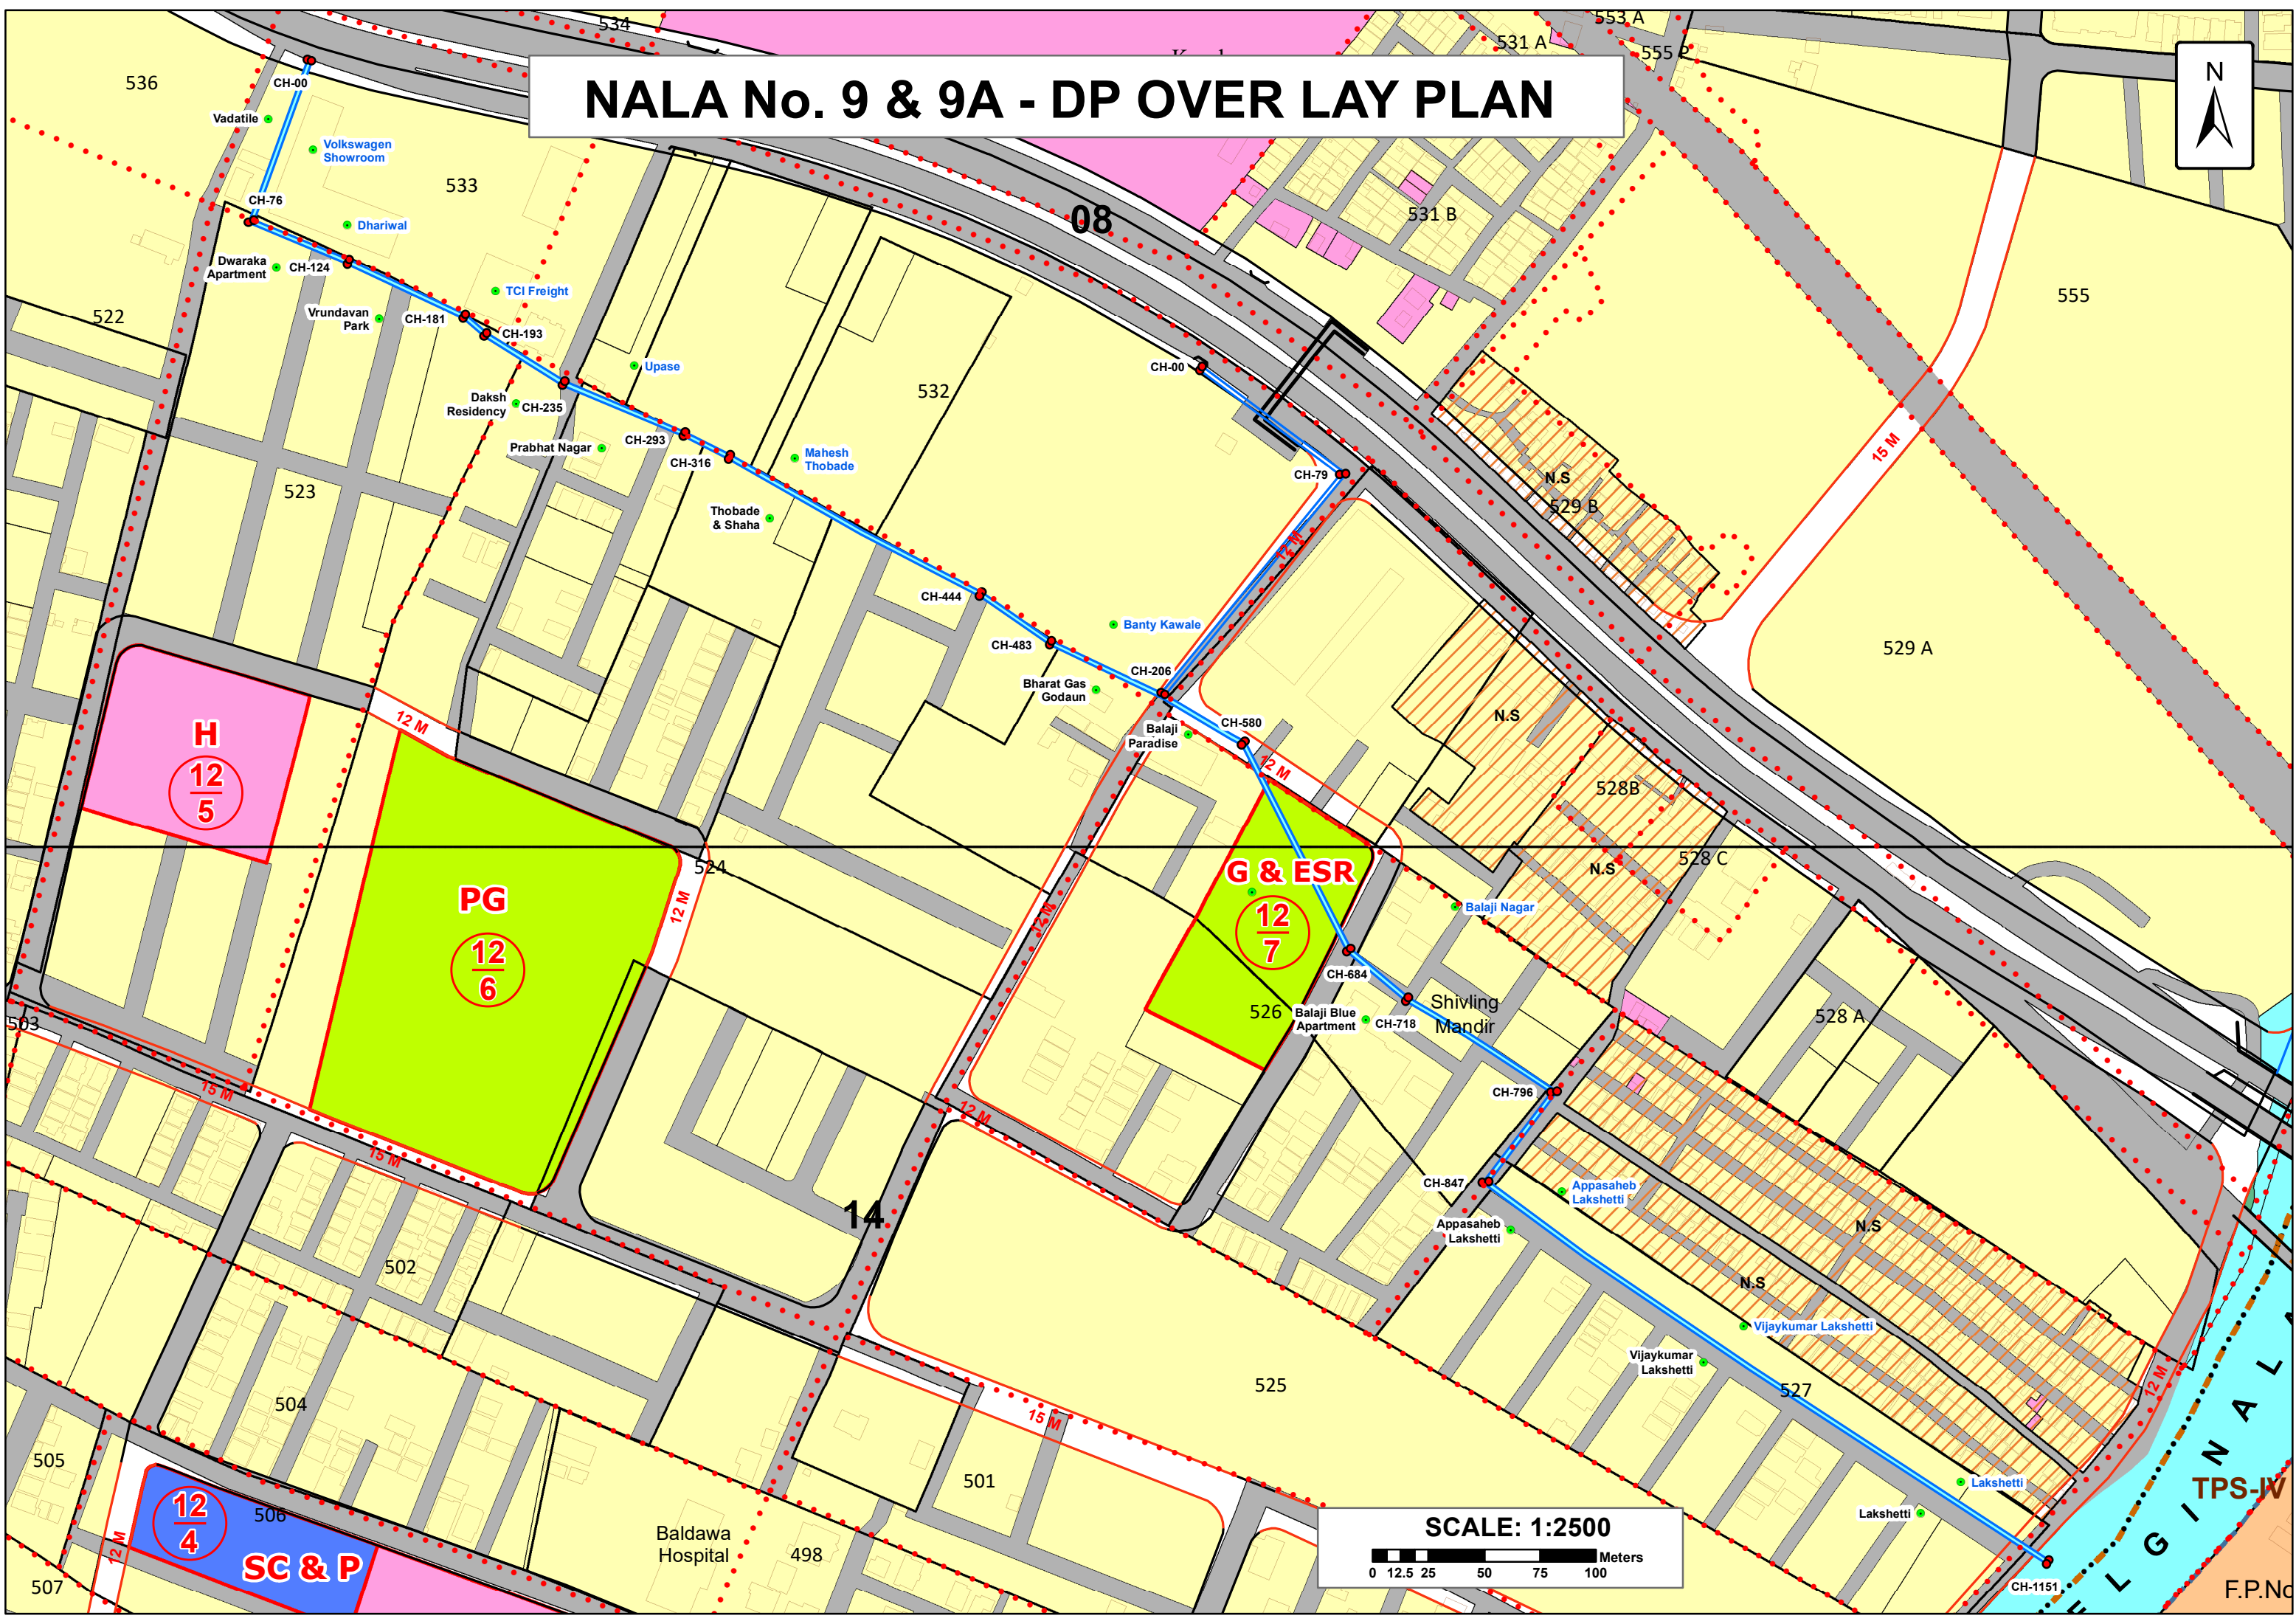


SCALE: 1:2500

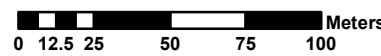

TPS-IV  
F.P.No

# NALA No. 9 & 9A - DP OVER LAY PLAN

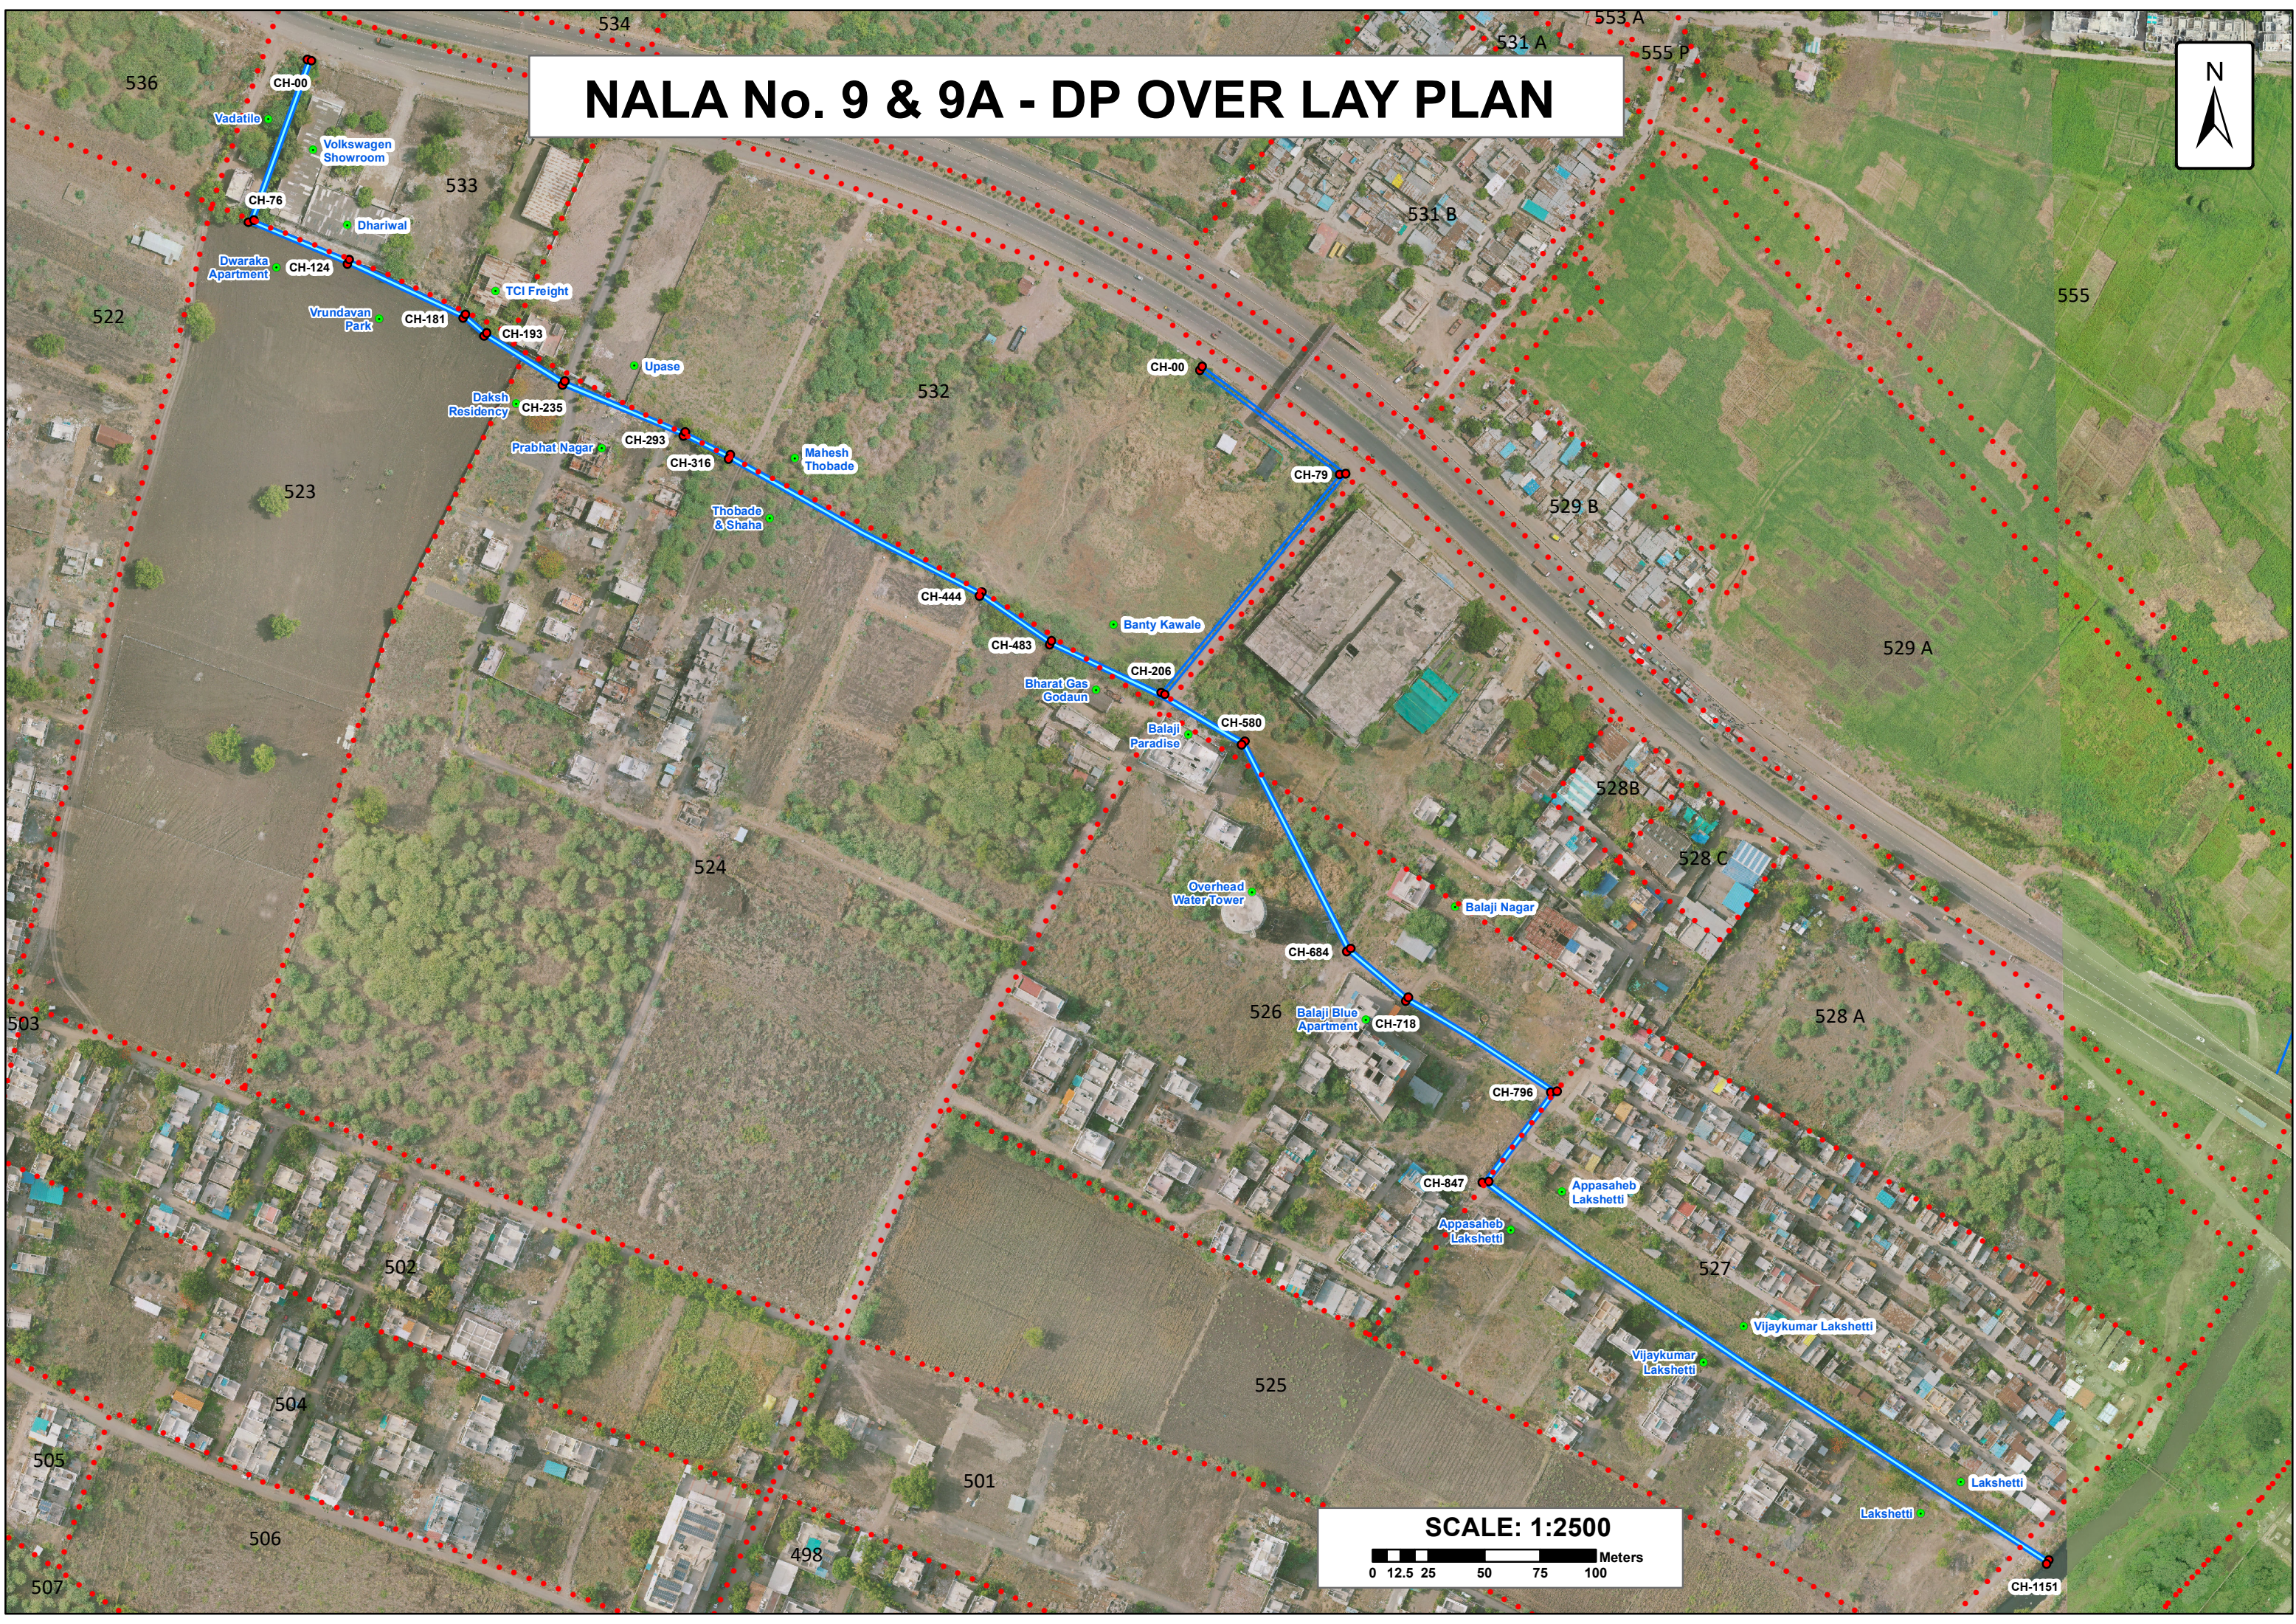

SCALE: 1:2500

0 12.5 25 50 75 100 Meters