

पर्जन्य जल नियंत्रण व आपत्ती व्यवस्थापन अंतर्गत नालानिहाय सर्वेक्षण अहवाल

नाला क्र.: 47 कचरा डेपो जवळील शेळगी हिप्परगा नाला (साखळी क्र. 00 ते 1490 मी.)

नाल्याचे पाणलोट क्षेत्र	साखळी क्र. 0 ते 175 = 213.05 हेक्टर साखळी क्र. 175 ते 660 = 390.1 हेक्टर साखळी क्र. 660 ते 910 = 573.15 हेक्टर साखळी क्र. 910 ते 1490 =
हवामान खात्याकडून प्राप्त महत्तम पाऊस	141 मि.मी./दिवस (सोलापूर शहर)
हवामान खात्याकडून प्राप्त महत्तम पाऊस	26 ते 29 मि.मी./ताशी (सोलापूर शहर)
नाल्याच्या क्षेत्रात जमा होणारे पाणी	साखळी क्र. 0 ते 175 = 12.32 CuM/Sec. साखळी क्र. 175 ते 660 = 24.69 CuM/Sec. साखळी क्र. 660 ते 910 = 24.69 CuM/Sec. साखळी क्र. 910 ते 1490 = 39.64 CuM/Sec.

नाल्याच्या उद्भवपासून ते नाल्याच्या शेवटच्या टोकापर्यंत जाताना उजवीकडील बाजू

अ. क्र.	साखळी क्रमांक	लगतच्या मालमत्ताधारकाचे नाव	महसूल रेकॉर्ड क्र. (गट / सर्व्हे क्र.)	बांधकाम परवानगी आणि नगररचना मंजूरीची स्थिती	नाल्याच्या प्रवाहातील अडथळ्याचे वर्णन	बाधित/अतिक्रमिit क्षेत्र (लांबीxरुंदी = क्षेत्र चौ.मी)	उपाययोजना
1	0 ते 135		कसबे सोलापूर सर्व्हे क्र. 64	शेती / खुली जागा	-	-	1) तात्पुरत्या स्वरूपात प्रथम नाल्याच्या नैसर्गिक प्रवाहाकरिता आवश्यक रुंदीनुसार खोलीकरण व रुंदीकरण करणे, चर मारणे, नाल्याच्या नैसर्गिक प्रवाहामध्ये अडथळा ठरणारी झाडे-झुडूपे काढणे, नालेसफाई करून गाळ काढणे, इमारती, संरक्षण भिंत, अंतर्गत रस्ते, रॅम्प, भराव इ. अतिक्रमणे निष्कासित करून पाण्याच्या नैसर्गिक प्रवाहासाठी नाले वर्षभर व पूर्णवेळ खुले ठेवणे आवश्यक आहे. 2) सुचविलेल्या डिझाईन व कामाच्या व्याप्तीनुसार खुल्या नाल्याचे पक्के आर.सी.सी. बांधकाम करणे आवश्यक आहे. 3) ज्या व्यक्तीच्या/विकासकाच्या जागेतून नाला जात आहे तेथे लेआऊटमध्ये मंजूर असणाऱ्या रोडच्या रुंदीच्या जागेत ये-जा करण्यासाठी नाल्याच्या आवश्यक लांबी रुंदी, उंची एवढा सिमेंट कॉक्रेटचा Box Culvert / Box Drain बांधणेबाबत जागा मालकाने हमीपत्र सादर केल्यानंतरच बांधकाम परवानगी बांधकाम विभागाला देता येईल, उर्वरित नाला खुले ठेवणे बंधनकारक असावे. जागा मालक / विकासक जर स्वतः स्वर्च करण्यास तयार असतील तर नाल्याच्या प्रस्तावित Section नुसार Trained नाला विकासकास बांधता येईल. लोकांच्या सुरक्षेसाठी जमिनीपासून 3 ते 4 फुट उंची पर्यंत Retaining/Head वॉल विकासकाने स्व:खचनि बांधणे आवश्यक आहे. 4) सदर पर्जन्यजल वाहिनी / नाला एकत्रित विकास नियंत्रण व प्रोत्साहन नियमावली - 2020 (UDCPR) मधील तरतुदीनुसार Minor Water Course समजण्यात यावा व त्यानुसारच अभिन्यास मंजूरी व बांधकाम परवानगी देण्यात यावे.
2	135 ते 175	कचरा डेपो	कसबे सोलापूर सर्व्हे क्र. 73	-	-	-	
3	175 ते 190	रोड	-	रोड	-	-	
4	190 ते 665	कचरा डेपो	कसबे सोलापूर सर्व्हे क्र. 74	-	-	-	साखळी क्र:-190 ते 665 = लांबी 475 मी. X रुंदी 5.70 मी. X उंची 2.21 मी. (कॉक्रेटचा खुला नाला करणे) साखळी क्र:-665 ते 710 = लांबी 15.00 मी. X रुंदी 6.60 मी. X उंची 2.21 मी. (कॉक्रेटचा स्लॅब कलव्हर्ट बांधणे)
5	665 ते 680	रोड		रोड	-	-	
	680 ते 710	कचरा डेपो		-	-	-	
6	710 ते 920	विश्वनाथ लातुरे	कसबे सोलापूर सर्व्हे क्र. 76	शेती / खुली जागा	-	-	साखळी क्र:-710 ते 910 = लांबी 230 मी. X रुंदी 5.70 मी. X उंची 2.21 मी. (कॉक्रेटचा खुला नाला करणे) साखळी क्र:-910 ते 920 = लांबी 10 मी. X रुंदी 7.97 मी. X उंची 2.57 मी. (कॉक्रेटचा खुला नाला करणे) साखळी क्र:-920 ते 930 = लांबी 10.00 मी. X रुंदी 6.60 मी. X उंची 2.21 मी. (कॉक्रेटचा स्लॅब कलव्हर्ट बांधणे)
7	920 ते 930	रोड	कसबे सोलापूर सर्व्हे क्र. 12	रोड	-	-	
8	930 ते 1060	जगदीश हब्बू	-	शेती / खुली जागा	-	-	
9	1060 ते 1155	रोनक अब्दुलपूरकर	कसबे सोलापूर सर्व्हे क्र. 11	शेती / खुली जागा	-	-	साखळी क्र:-930 ते 1490 = लांबी 500 मी. X रुंदी 7.97 मी. X उंची 2.57 मी. (कॉक्रेटचा खुला नाला करणे)
10	1155 ते 1490	अमित हब्बू	कसबे सोलापूर सर्व्हे क्र. 9	शेती / खुली जागा	-	-	

टीप :- 1) मा. उपसंचालक, नगररचना सो.म.पा. विभागाच्या सक्षम मार्गदर्शनाखाली विकास योजना कक्षाने उपलब्ध करून दिलेले टोपोशीट आणि गाव नकाशे मोडॅक (एकत्रित) केले गेले आहेत आणि त्याद्वारे बेस मॅप तयार करण्यात आला आहे. टोपोशीट आणि गाव नकाशांमध्ये नाल्यांची ठिकाणे आढळलेली आहे. तसेच प्रकल्प सल्लागारांनी केलेले टोटल स्टेशन सर्व्हेक्षण व नगररचना विभागाने केलेले ड्रेन व्हिडिओग्राफी याच्या आधारे नाल्याचे सीमांकन नकाशावर दाखवले आहे. संबंधित झोनमधील नाले दर्शविणारे झोननिहाय नकाशे तयार करण्यात आले असून प्रत्यक्ष साइट पडताळणीसाठी संबंधित झोन अधिकाऱ्यांना सादर केलेला आहेत. विद्यमान नाल्यांचे प्रवाहामधील बदल, अडथळा आणि अतिक्रमणे याबाबत सविस्तर अहवाल संबंधित झोन अधिकारी यांचेकडून प्राप्त झालेला आहे आणि त्यानुसार नगररचना विभागाला प्रस्तुत विचलन (Deviation) विकास आराखड्यामध्ये समाविष्ट करणेबाबत कळविले आहे.

2) संबंधित झोन अधिकारी, नगररचना विभागाचे अधिकारी आणि भूमी व मालमत्ता विभाग सल्लागार यांनी, त्यांनी दिलेल्या माहितीची पडताळणी केली आहे आणि प्रत्यक्ष जागेवरील स्थितीनुसार बरोबर असल्याचे आढळले आहे आणि त्याचे पुष्टीकरण म्हणून खाली स्वाक्षरी करत आहे.

आशिष घुले
(कनिष्ठ अभियंता, विभागीय कार्यालय क्र. 2)
सोलापूर महानगरपालिका, सोलापूर

दयानंद आवताडे
(कनिष्ठ अभियंता, बांधकाम परवानगी / नगर रचना)
सोलापूर महानगरपालिका, सोलापूर

रमेश सरकांडी
(विभागीय अधिकारी, विभागीय कार्यालय क्र. 2)
सोलापूर महानगरपालिका, सोलापूर

एस. सी. सुपदळकर
नगर भूमापन तज्ञ, सोलापूर महानगरपालिका, सोलापूर

चंद्रकांत गुंडे
एनक्सरोसिफ कन्सल्टंट

पर्जन्य जल नियंत्रण व आपत्ती व्यवस्थापन अंतर्गत नालानिहाय सर्वेक्षण अहवाल

नाला क्र.: 47 कचरा डेपो जवळील शेळगी हिप्परगा नाला (साखळी क्र. 00 ते 1490 मी.)

नाल्याचे पाणलोट क्षेत्र	साखळी क्र. 0 ते 175 = 213.05 हेक्टर साखळी क्र. 175 ते 660 = 390.1 हेक्टर साखळी क्र. 660 ते 910 = 573.15 हेक्टर साखळी क्र. 910 ते 1490 =
-------------------------	--

हवामान स्वात्काकडून प्राप्त महत्तम 141 मि.मी./दिवस (सोलापूर शहर)

हवामान स्वात्काकडून प्राप्त महत्तम 26 ते 29 मि.मी./ताशी (सोलापूर शहर)

नाल्याच्या क्षेत्रात जमा होणारे पाणी	साखळी क्र. 0 ते 330 = 12.32 CuM/Sec. साखळी क्र. 0 ते 330 = 24.69 CuM/Sec. साखळी क्र. 0 ते 330 = 24.69 CuM/Sec. साखळी क्र. 0 ते 330 = 39.64 CuM/Sec.
--------------------------------------	--

नाल्याच्या उद्भवपासून ते नाल्याच्या शेवटच्या टोकापर्यंत जाताना डावीकडील बाजू

अ. क्र.	साखळी क्रमांक	लगतच्या मालमत्ताधारकाचे नाव	महसूल रेकॉर्ड क्र. (गट / सर्व्हे क्र.)	बांधकाम परवानगी आणि नगररचना मंजूरीची स्थिती	नाल्याच्या प्रवाहातील अडथळ्याचे वर्णन	बाधित/ अतिक्रमित क्षेत्र (लांबी X रुंदी = क्षेत्र चौ.मी)	उपाययोजना
1	0 ते 175		कसबे सोलापूर सर्व्हे क्र. 117 & 118	शेती / खुली जागा	-	साखळी क्र:-00 ते 175 = लांबी 175 मी. X रुंदी 3.80 मी. X उंची 2.05 मी. (कोंक्रीटचा खुला नाला करणे)	1) तात्पुरत्या स्वरूपात प्रथम नाल्याच्या नैसर्गिक प्रवाहाकरिता आवश्यक रुंदीनुसार खोलीकरण व रुंदीकरण करणे, चर मारणे, नाल्याच्या नैसर्गिक प्रवाहामध्ये अडथळा ठरणारी झाडे-झुडूपे काढणे, नालेसफाई करून गाळ काढणे, इमारती, संरक्षण भित, अंतर्गत रस्ते, रॅम्प, भराव इ. अतिक्रमणे निष्कासित करून पाण्याच्या नैसर्गिक प्रवाहासाठी नाले वर्षभर व पूर्णवेळ खुले ठेवणे आवश्यक आहे.
2	175 ते 190	रोड	कसबे सोलापूर सर्व्हे क्र. 117	रोड	-	साखळी क्र:-175 ते 190 लांबी 15.00 मी. X रुंदी 4.70 मी. X उंची 2.05 मी. (कोंक्रीटचा स्लॅब कलव्हर्ट बांधणे)	2) सुचविलेल्या डिझाईन व कामाच्या व्याप्तीनुसार खुल्या नाल्याचे पक्के आर.सी.सी. बांधकाम करणे आवश्यक आहे.
3	190 ते 250	कोळी		शेती / खुली जागा	-	साखळी क्र:-190 ते 665 = लांबी 475 मी. X रुंदी 5.70 मी. X उंची 2.21 मी. (कोंक्रीटचा खुला नाला करणे)	3) ज्या व्यक्तीच्या/विकासकाच्या जागेतून नाला जात आहे तेथे लेआऊटमध्ये मंजूर असणाऱ्या रोडच्या रुंदीच्या जागेत ये-जा करण्यासाठी नाल्याच्या आवश्यक लांबी रुंदी, उंची एवढा सिमेंट कोंक्रीटचा Box Culvert / Box Drain बांधणेबाबत जागा मालकाने हमीपत्र सादर केल्यानंतरच बांधकाम परवानगी बांधकाम विभागाला देता येईल, उर्वरित नाला खुले ठेवणे बंधनकारक असावे. जागा मालक / विकासक जर स्वतः स्वर्च करण्यास तयार असतील तर नाल्याच्या प्रस्तावित Section नुसार Trained नाला विकासकास बांधता येईल.
4	250 ते 665	इरणप्पा शेते		शेती / खुली जागा	-	साखळी क्र:-665 ते 710 = लांबी 15.00 मी. X रुंदी 6.60 मी. X उंची 2.21 मी. (कोंक्रीटचा स्लॅब कलव्हर्ट बांधणे)	लोकांच्या सुरक्षेसाठी जमिनीपासून 3 ते 4 फुट उंची पर्यंत Retaining/Head वॉल विकासकाने स्व:खर्चाने बांधणे आवश्यक आहे.
5	665 ते 680	रोड	कसबे सोलापूर सर्व्हे क्र. 70	रोड	-	साखळी क्र:-710 ते 910 = लांबी 230 मी. X रुंदी 5.70 मी. X उंची 2.21 मी. (कोंक्रीटचा खुला नाला करणे)	4) सदर पर्जन्यजल वाहिनी / नाला एकत्रित विकास नियंत्रण व प्रोत्साहन नियमावली - 2020 (UDCPR) मधील तरतुदीनुसार Minor Water Course समजण्यात यावा व त्यानुसारच अभिन्यास मंजूरी व बांधकाम परवानगी देण्यात यावे.
	680 ते 710	कचरा डेपो			-	साखळी क्र:-910 ते 920 = लांबी 10 मी. X रुंदी 7.97 मी. X उंची 2.57 मी. (कोंक्रीटचा खुला नाला करणे)	
6	710 ते 920	विशाल शेते & इतर	कसबे सोलापूर सर्व्हे क्र. 77	शेती / खुली जागा	-	साखळी क्र:-920 ते 930 लांबी 10.00 मी. X रुंदी 6.60 मी. X उंची 2.21 मी. (कोंक्रीटचा स्लॅब कलव्हर्ट बांधणे)	
7	920 ते 930	रोड	कसबे सोलापूर सर्व्हे क्र. 78	रोड	-	साखळी क्र:-930 ते 1490 = लांबी 500 मी. X रुंदी 7.97 मी. X उंची 2.57 मी. (कोंक्रीटचा खुला नाला करणे)	
8	930 ते 1100	पांडुरंग परळकर	कसबे सोलापूर सर्व्हे क्र. 78, 79, 80, 81	शेती / खुली जागा	-		
9	1100 ते 1490	सिंदामप्पा	कसबे सोलापूर सर्व्हे क्र. 82, 83, 84, 88	शेती / खुली जागा	-		

टीप :- 1) मा. उपसंचालक, नगररचना सो.म.पा. विभागाच्या सक्षम मार्गदर्शनाखाली विकास योजना कक्षाने उपलब्ध करून दिलेले टोपोशीट आणि गाव नकाशे मोडॉक (एकत्रित) केले गेले आहेत आणि त्याद्वारे बेस मॅप तयार करण्यात आला आहे. टोपोशीट आणि गाव नकाशांमध्ये नाल्यांची ठिकाणे आढळलेली आहेत. तसेच प्रकल्प सल्लागारांनी केलेले टोटल स्टेशन सर्व्हेक्षण व नगररचना विभागाने केलेले ड्रोन व्हिडिओग्राफी याच्या आधारे नाल्याचे सीमांकन नकाशावर दाखवले आहे. संबंधित ड्रोनमधील नाले दर्शविणारे ड्रोननिहाय नकाशे तयार करण्यात आले असून प्रत्यक्ष साइट पडताळणीसाठी संबंधित ड्रोन अधिकार्यांना सादर केलेला आहेत. विद्यमान नाल्याचे प्रवाहामधील बदल, अडथळा आणि अतिक्रमणे याबाबत सविस्तर अहवाल संबंधित ड्रोन अधिकारी यांचेकडून प्राप्त झालेला आहे आणि त्यानुसार नगररचना विभागाला प्रस्तुत विचलन (Deviation) विकास आराखड्यामध्ये समाविष्ट करणेबाबत कळविले आहे.

2) संबंधित ड्रोन अधिकारी, नगररचना विभागाचे अधिकारी आणि भूमी व मालमत्ता विभाग सल्लागार यांनी, त्यांनी दिलेल्या माहितीची पडताळणी केली आहे आणि प्रत्यक्ष जागेवरील स्थितीनुसार बरोबर असल्याचे आढळले आहे आणि त्याचे पुढीकरण म्हणून खाली स्वाक्षरी करत आहे.

आशिष घुले

(कनिष्ठ अभियंता, विभागीय कार्यालय क्र. 2)

सोलापूर महानगरपालिका, सोलापूर

एस. सी. सुपदोळकर

नगर भूमापन तज्ञ, सोलापूर महानगरपालिका, सोलापूर

दयानंद आवताडे

(कनिष्ठ अभियंता, बांधकाम परवानगी / नगर रचना)

सोलापूर महानगरपालिका, सोलापूर

(विभागीय अधिकारी, विभागीय कार्यालय क्र. 2)

सोलापूर महानगरपालिका, सोलापूर

एन.व्हायरोसेफ कन्सल्टंट


पर्जन्य जल नियंत्रण व आपत्ती व्यवस्थापन अंतर्गत नालानिहाय सर्वेक्षण अहवाल

प्रपत्र-२ - सर्वे क्रमांक निहाय बाधित क्षेत्राचे तपशील


नाला क्र.: 47 कचरा डेपो जवळील शेळगी हिप्परगा नाला (साखळी क्र. 00 ते 1490 मी.)

अ. क्र.	साखळी क्रमांक	साखळी क्रमांकाची लांबी (मी.)	नाल्याची रुंदी (मी.)	उजवीकडील बाजू								डावीकडील बाजू							
				साखळी क्रमांक	महसूल रेकॉर्ड क्र. (गट / सर्व्हे क्र.)	मालमत्ताधारकाचे नाव	साखळी क्रमांकाची लांबी (मी.)	रुंदी (मी.)			क्षेत्रफळ (चौ.मी.)	साखळी क्रमांक	महसूल रेकॉर्ड क्र. (गट / सर्व्हे क्र.)	मालमत्ताधारकाचे नाव	साखळी क्रमांकाची लांबी (मी.)	रुंदी (मी.)			क्षेत्रफळ (चौ.मी.)
								किमान	कमाल	सरासरी						किमान	कमाल	सरासरी	
1	171 ते 226	55	8	171	सर्व्हे क्र. 73	खुली जागा	0.00	0.000	8.000	4.000	0.000	171	सर्व्हे क्र. 117	खुली जागा	0.00	0.000	0.000	0.000	0.000
				181		कचरा डेपो	10.00	7.650	8.000	7.825	78.250	181		कॅनाल	10.00	0.000	0.350	0.175	1.750
				191		रोड	10.00	7.300	7.650	7.475	74.750	191			10.00	0.350	0.700	0.525	5.250
				201		कचरा डेपो	10.00	6.570	7.300	6.935	69.350	201	सर्व्हे क्र. 71	कोळी	10.00	0.700	1.440	1.070	10.700
				211			10.00	5.670	6.570	6.120	61.200	211			10.00	1.440	2.330	1.885	18.850
				221			10.00	5.670	6.940	6.305	63.050	221			10.00	1.060	2.330	1.695	16.950
				226			15.00	6.940	8.000	7.470	112.050	226			5.00	0.000	1.060	0.530	2.650
2	171 ते 226	55	8	338	सर्व्हे क्र. 70	कचरा डेपो	0.00	0.000	8.000	4.000	0.000	338	सर्व्हे क्र. 74	इरणप्पा शेते	0.00	0.000	0.000	0.000	0.000
				348			10.00	6.250	8.000	7.125	71.250	348			10.00	0.000	1.750	0.875	8.750
				358			10.00	4.510	6.250	5.380	53.800	358			10.00	1.750	3.490	2.620	26.200
				368			10.00	2.760	4.510	3.635	36.350	368			10.00	3.490	5.240	4.365	43.650
				378			10.00	1.010	2.760	1.885	18.850	378			10.00	5.240	6.990	6.115	61.150


अ. क्र.	साखळी क्रमांक	साखळी क्रमांकाची लांबी (मी.)	नाल्याची रुंदी (मी.)	उजवीकडील बाजू								डावीकडील बाजू							
				साखळी क्रमांक	महसूल रेकॉर्ड क्र. (गट / सर्व्हे क्र.)	मालमत्ताधारकाचे नाव	साखळी क्रमांकाची लांबी (मी.)	रुंदी (मी.)			क्षेत्रफळ (चौ.मी.)	साखळी क्रमांक	महसूल रेकॉर्ड क्र. (गट / सर्व्हे क्र.)	मालमत्ताधारकाचे नाव	साखळी क्रमांकाची लांबी (मी.)	रुंदी (मी.)			क्षेत्रफळ (चौ.मी.)
								किमान	कमाल	सरासरी						किमान	कमाल	सरासरी	
2	171 ते 226	55	8	388	सर्व्हे क्र. 70	कचरा डेपो	10.00	0.120	1.010	0.565	5.650	388	सर्व्हे क्र. 74	इरणप्पा शेते	10.00	6.990	7.880	7.435	74.350
				398			10.00	0.120	0.220	0.170	1.700	398			10.00	7.780	7.880	7.830	78.300
				408			10.00	0.220	0.330	0.275	2.750	408			10.00	7.670	7.780	7.725	77.250
				418			10.00	0.330	0.430	0.380	3.800	418			10.00	7.570	7.670	7.620	76.200
				428			10.00	0.430	0.540	0.485	4.850	428			10.00	7.460	7.570	7.515	75.150
				438			10.00	0.540	0.640	0.590	5.900	438			10.00	7.360	7.460	7.410	74.100
				448			10.00	0.640	0.750	0.695	6.950	448			10.00	7.250	7.360	7.305	73.050
				458			10.00	0.750	0.850	0.800	8.000	458			10.00	7.150	7.250	7.200	72.000
				468			10.00	0.850	0.960	0.905	9.050	468			10.00	7.040	7.150	7.095	70.950
				478			10.00	0.960	1.060	1.010	10.100	478			10.00	6.940	7.040	6.990	69.900
				488			10.00	0.980	1.060	1.020	10.200	488			10.00	6.940	7.020	6.980	69.800
				498			10.00	0.440	0.980	0.710	7.100	498			10.00	7.020	7.510	7.265	72.650
				508			10.00	0.000	0.440	0.220	2.200	508			10.00	7.510	8.000	7.755	77.550

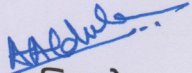
आशिष घुले


(कनिष्ठ अभियंता, विभागीय कार्यालय क्र. 2)
सोलापूर महानगरपालिका, सोलापूर

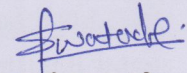
दयानंद आवताडे

(कनिष्ठ अभियंता, बांधकाम परवानगी / नगर रचना)
सोलापूर महानगरपालिका, सोलापूर

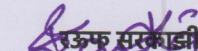
श्री. एस. बी. नुपदोळकर

(विभागीय अधिकारी, विभागीय कार्यालय क्र. 2)
सोलापूर महानगरपालिका, सोलापूर

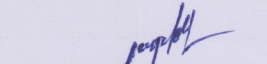
श्री. एस. बी. नुपदोळकर
नगर भूमापन तज्ञ

सोलापूर महानगरपालिका, सोलापूर

AAAlwle

आशिष घुले
कनिष्ठ अभियंता, विभागीय कार्यालय क्र.2
सोलापूर महानगरपालिका, सोलापूर

Arastade

दयानंद आवताडे
कनिष्ठ अभियंता, बांधकाम परवानगी/नगर रचना
सोलापूर महानगरपालिका, सोलापूर

अरकाजी

विभागीय अधिकारी, विभागीय कार्यालय क्र.2
सोलापूर महानगरपालिका, सोलापूर

पणवले
एस. बी. तूपदीळकर

नगर भूमापन तज्ञ
सोलापूर महानगरपालिका, सोलापूर



नाला क्र. ४७ सर्वे क्रमांक निहाय बाधित क्षेत्राचे तपशील

आशिष घुले

कनिष्ठ अभियंता, विभागीय कार्यालय क्र.२
सोलापूर महानगरपालिका, सोलापूर

दयानंद आवताडे

कनिष्ठ अभियंता, बांधकाम परवानगी/नगर रचना
सोलापूर महानगरपालिका, सोलापूर

74

विभागीय अधिकारी, विभागीय कार्यालय क्र.२

सोलापूर महानगरपालिका, सोलापूर

एर. बी. तपसवीकर

नगर भूमापन तज्ञ
सोलापूर महानगरपालिका, सोलापूर

8.00 CH-338

6.25 4.75 CH-348

4.51 3.49 CH-358

2.76 5.24 CH-368

1.01 6.99 CH-378

CH-384 CH-384

0.12 7.88 CH-388

0.22 7.78 CH-398

0.33 7.67 CH-408

0.43 7.57 CH-418



Scale:-1:500

70

A. Ashish

आशिष घुले

कनिष्ठ अभियंता, विभागीय कार्यालय क्र.2
सोलापूर महानगरपालिका, सोलापूर

Pratide

दयानंद आवताडे

कनिष्ठ अभियंता, वांशकाप परवानगी/नगर रचना
सोलापूर महानगरपालिका, सोलापूर

Rajendra

राजेंद्र मयकाडे

विभागीय अधिकारी, विभागीय कार्यालय क्र.2
सोलापूर महानगरपालिका, सोलापूर

Pratide

एस. बी. तूपदीकर

नगर भूसापन तज्ञ

सोलापूर महानगरपालिका, सोलापूर

74

70

0.54-7.45 CH-428

0.64-7.36 CH-438

0.75-7.25 CH-448

0.85-7.15 CH-458

0.96-7.04 CH-468

1.06-6.94 CH-478

0.98-7.02 CH-488

0.44-7.51 CH-498

8.00 CH-508

खुला नाला

भूमिगत नाला

N47S

N47E Image © 2025 Airbus

सोलापूर महानगरपालिका, सोलापूर
पर्जन्य जल नियंत्रण व आपत्ती व्यवस्थापन अंतर्गत नालानिहाय सर्वेक्षण अहवाल
नाला क्र.: 47 कचरा डेपो जवळील शेळगी हिप्परगा नाला
(साखळी क्र. 00 ते 1490 मी.)

AA. Ghule

आशिष घुले
(कनिष्ठ अभियंता, विभागीय कार्यालय क्र. 2)
सोलापूर महानगरपालिका, सोलापूर

Pratade

दयानंद आवताडे
(सहा अभियंता, बांधकाम परवानगी / नगर रचना)
सोलापूर महानगरपालिका, सोलापूर

रमेश सरवडी

(विभागीय अधिकारी, विभागीय कार्यालय क्र. 2)
सोलापूर महानगरपालिका, सोलापूर

एस. बी. तूपदोळकर

एस. बी. तूपदोळकर
नगर भूमापन तज्ञ
सोलापूर महानगरपालिका, सोलापूर

चंद्रकांत गुंडे

चंद्रकांत गुंडे
एनव्हायरोसफ कन्सल्टंट

NALLA NO- 47: SHELAGI HIPPRAGA NALLA NEAR KACHARA DEPU

NALLA NO- 47(1)


KACHARA DEPO

KOLI

IRANAPPA
SHETE

00
10
20
30
40
50
60
70
80
90
100
110
120
130
140
150
160
170
180
190
200
210
220
230
240
250
260
270
280
290
300
310
320
330
340
350
360
370
380
390
400
410

410
420
430
440
450
460
470
480
490
500
510
520
530
540
550
560
570
580
590
600
610
620
630
640
650
660
670
680
690

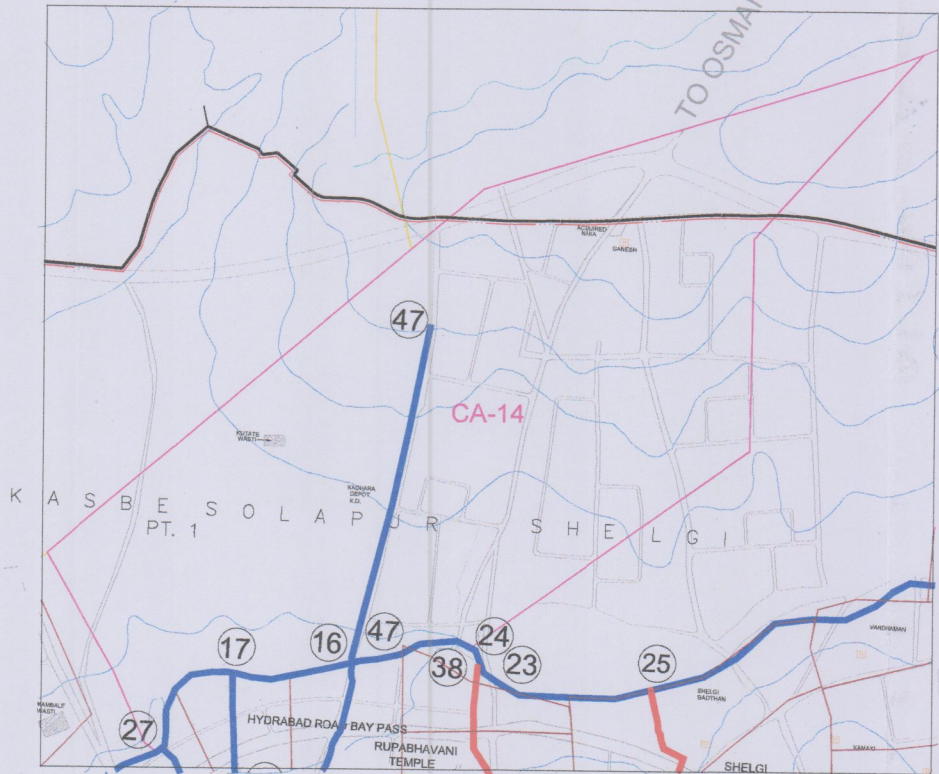

LEGEND		
SR.NO	DESCRIPTION	COLOR
1)	CATCHMENT AREA	PINK
2)	PROPOSED NALLA ALI	RED
3)	CONTOUR	BLUE
4)	ROAD	GREY

NALLA NO:- 47		
SR.NO	NALLA NO. & C.A. NO	AREA IN HA.
1)	CA=14	576.24
	TOTAL =	576.24

Daily Rainfall maximum: 141mm (5 July 2011)
Hourly Rainfall maximum: 26-29 (14 oct 2020)

Solapur City Storm Water Project													
Nalla No	Chainage	Catchment Area (Ha)	Highest Elevation	Lowest Elevation	FALL	Length (m)	Time of Concentration (tc) In hr	Time (In Minutes)	Critical Design Intensity (Ic) cm/hr	Coefficient of Runoff (P)	Discharge (Q) m ³ /sec	Add 20 %	Req. Q
47	0000 - 0175	213.05	462.00	457.20	4.80	2.90	1.77	106.33	2.11	0.817	10.27	12.32	12.32
	0175 - 0660	177.05	457.20	453.40	3.80	1.80	1.12	67.06	2.76	0.754	10.31	12.37	24.69
	0660 - 0910	183.05	453.40	444.20	9.20	1.40	0.59	35.69	3.66	0.664	12.46	14.95	24.69
	0910 - 1490												39.64

Nalla No	CHAINAGE	PROPOSED SECTION		TRAPEZOIDAL - A1			TRAPEZOIDAL - A2			FREEBOARD
		DIA	R	BW	TW	HT	BW	TW	HT	
47	000 - 0175	-	0.30	0.60	2.35	0.50	2.35	2.675	0.650	0.60
	0175 - 0660	-	0.30	0.60	4.17	0.51	4.17	4.570	0.800	0.60
	0660 - 0910	-	0.30	0.60	4.17	0.51	4.17	4.570	0.800	0.60
	0910 - 1490	-	0.30	0.60	6.30	0.57	6.30	6.700	0.800	

NOTE :-

- 1) We have procured Rainfall data from Indian Metrological Department (I.M.D) Pune vide their office letter No NDC-058; Dtd- 04/08/2017. where in Daily 141mm (max. on 5 July 2011) & hourly 26-29mm (max. on 14 oct 2020).
- 2) While preparing the analysis & Design out of 57 nallas,30 nallas were submitted to the Chief Engineer of Maharastra Jeevan Pradhikaran (M.J.P) Pune. The design methodology & hydraulic calculation were further submitted to Central Planning & Designing Monitoring Cell (C.P.D.M) Mumbai. C.P.D.M given concurrence to the design calculation and further M.J.P have issued Technical Sanction on vide their office letter CE/Pune/TS/Solapur SWD/2397/2023, Dtd -29 september 2023.
- 3) Previously, we have studied 57 Nallas as shown as Solapur Municipal Corporation (S.M.C) Officials.In Disaster Management Plan further verification of additional nallas alignment deviation is in process. Any additional Nalla if found will be proposed to be added in the Master Index Plan.

NALLA NO- 47: SHELAGEI HIPPRAGA NALLA NEAR KACHARA DEPU





NALLA NO- 47(2)



VISHAL
SHETE
&
OTHER

JAGDISH
HABBU

PANDURANG
PARALKAR

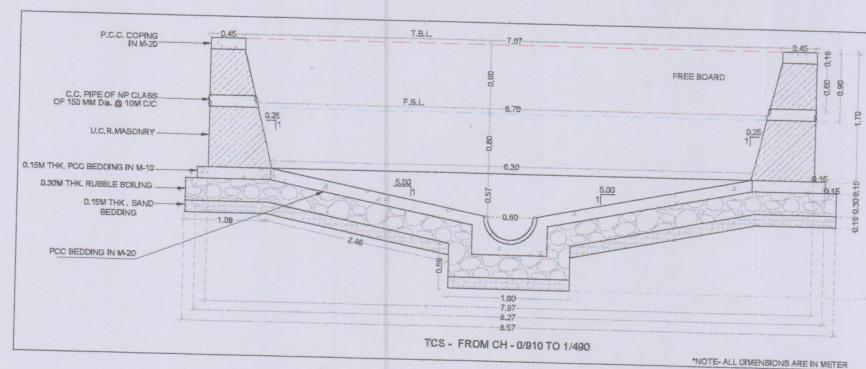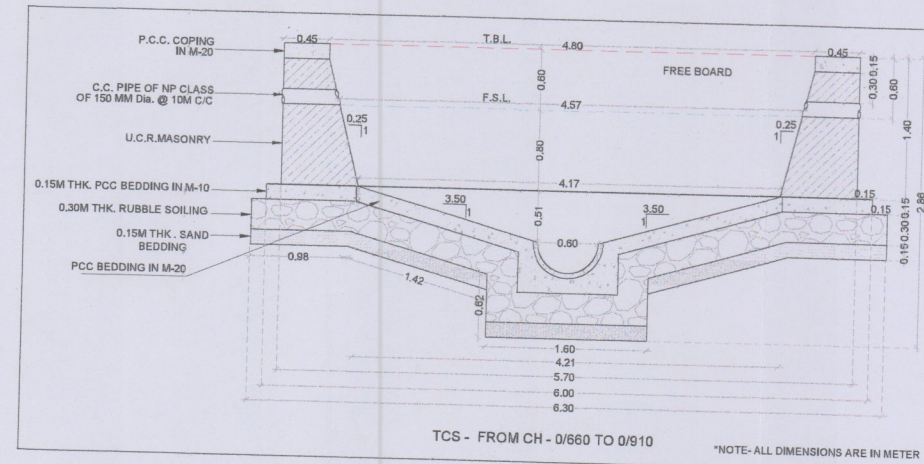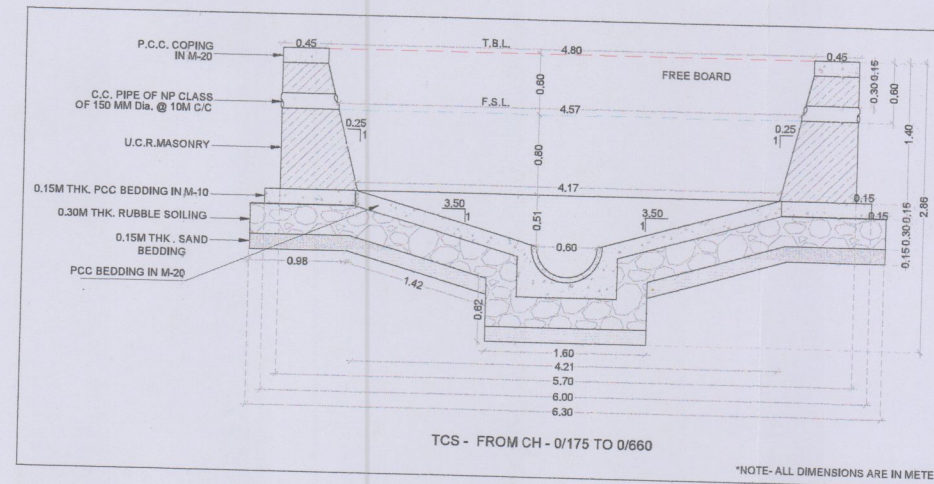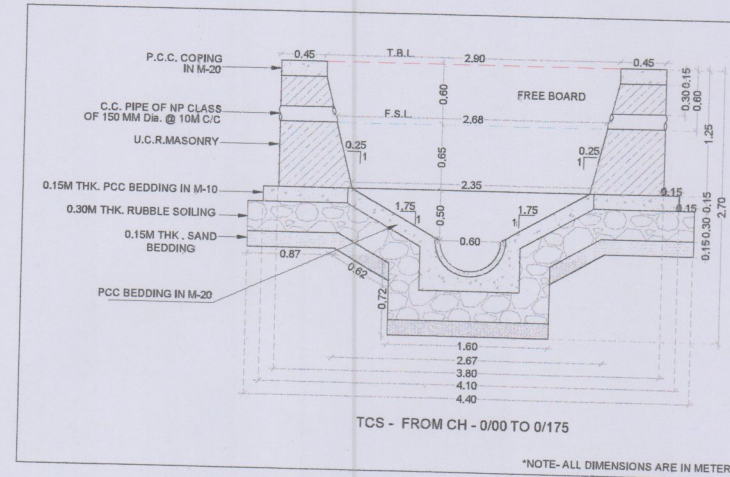

NALLA NO- 47: SHELAGI HIPPRAGA NALLA NEAR KACHARA DEPU

NALLA NO- 47(3)

RONAK
ABDULPURKAR

AMIT
HABBU

SIDDHARAMPPA

1050
1060
1070
1080
1090
1100
1110
1120
1130
1140
1150
1160
1170
1180
1190
1200
1210
1220
1230
1240
1250
1260
1270
1280
1290
1300
1310
1320
1330
1340
1350
1360
1370
1380
1390
1400
1410
1420
1430
1440
1450
1460
1470
1480
1490

Ashish Ghule

Ashish Ghule
(J.E., Zone Office No. 2)
Solapur Municipal Corporation, Solapur

Dayanand Awatade

Dayanand Awatade
(J.E., Building Permission / Town Planning)
Solapur Municipal Corporation, Solapur

Rauf Saqazi

Rauf Saqazi
(Z.O., Zone Office No. 2)
Solapur Municipal Corporation, Solapur

S. B. Tupdolkar


S. B. Tupdolkar
City Survey Expert,
Solapur Municipal Corporation, Solapur

Chandrakant Gunde

Chandrakant Gunde
EnviroSAFE Consultant



NALA No. 47 - DP OVER LAY PLAN

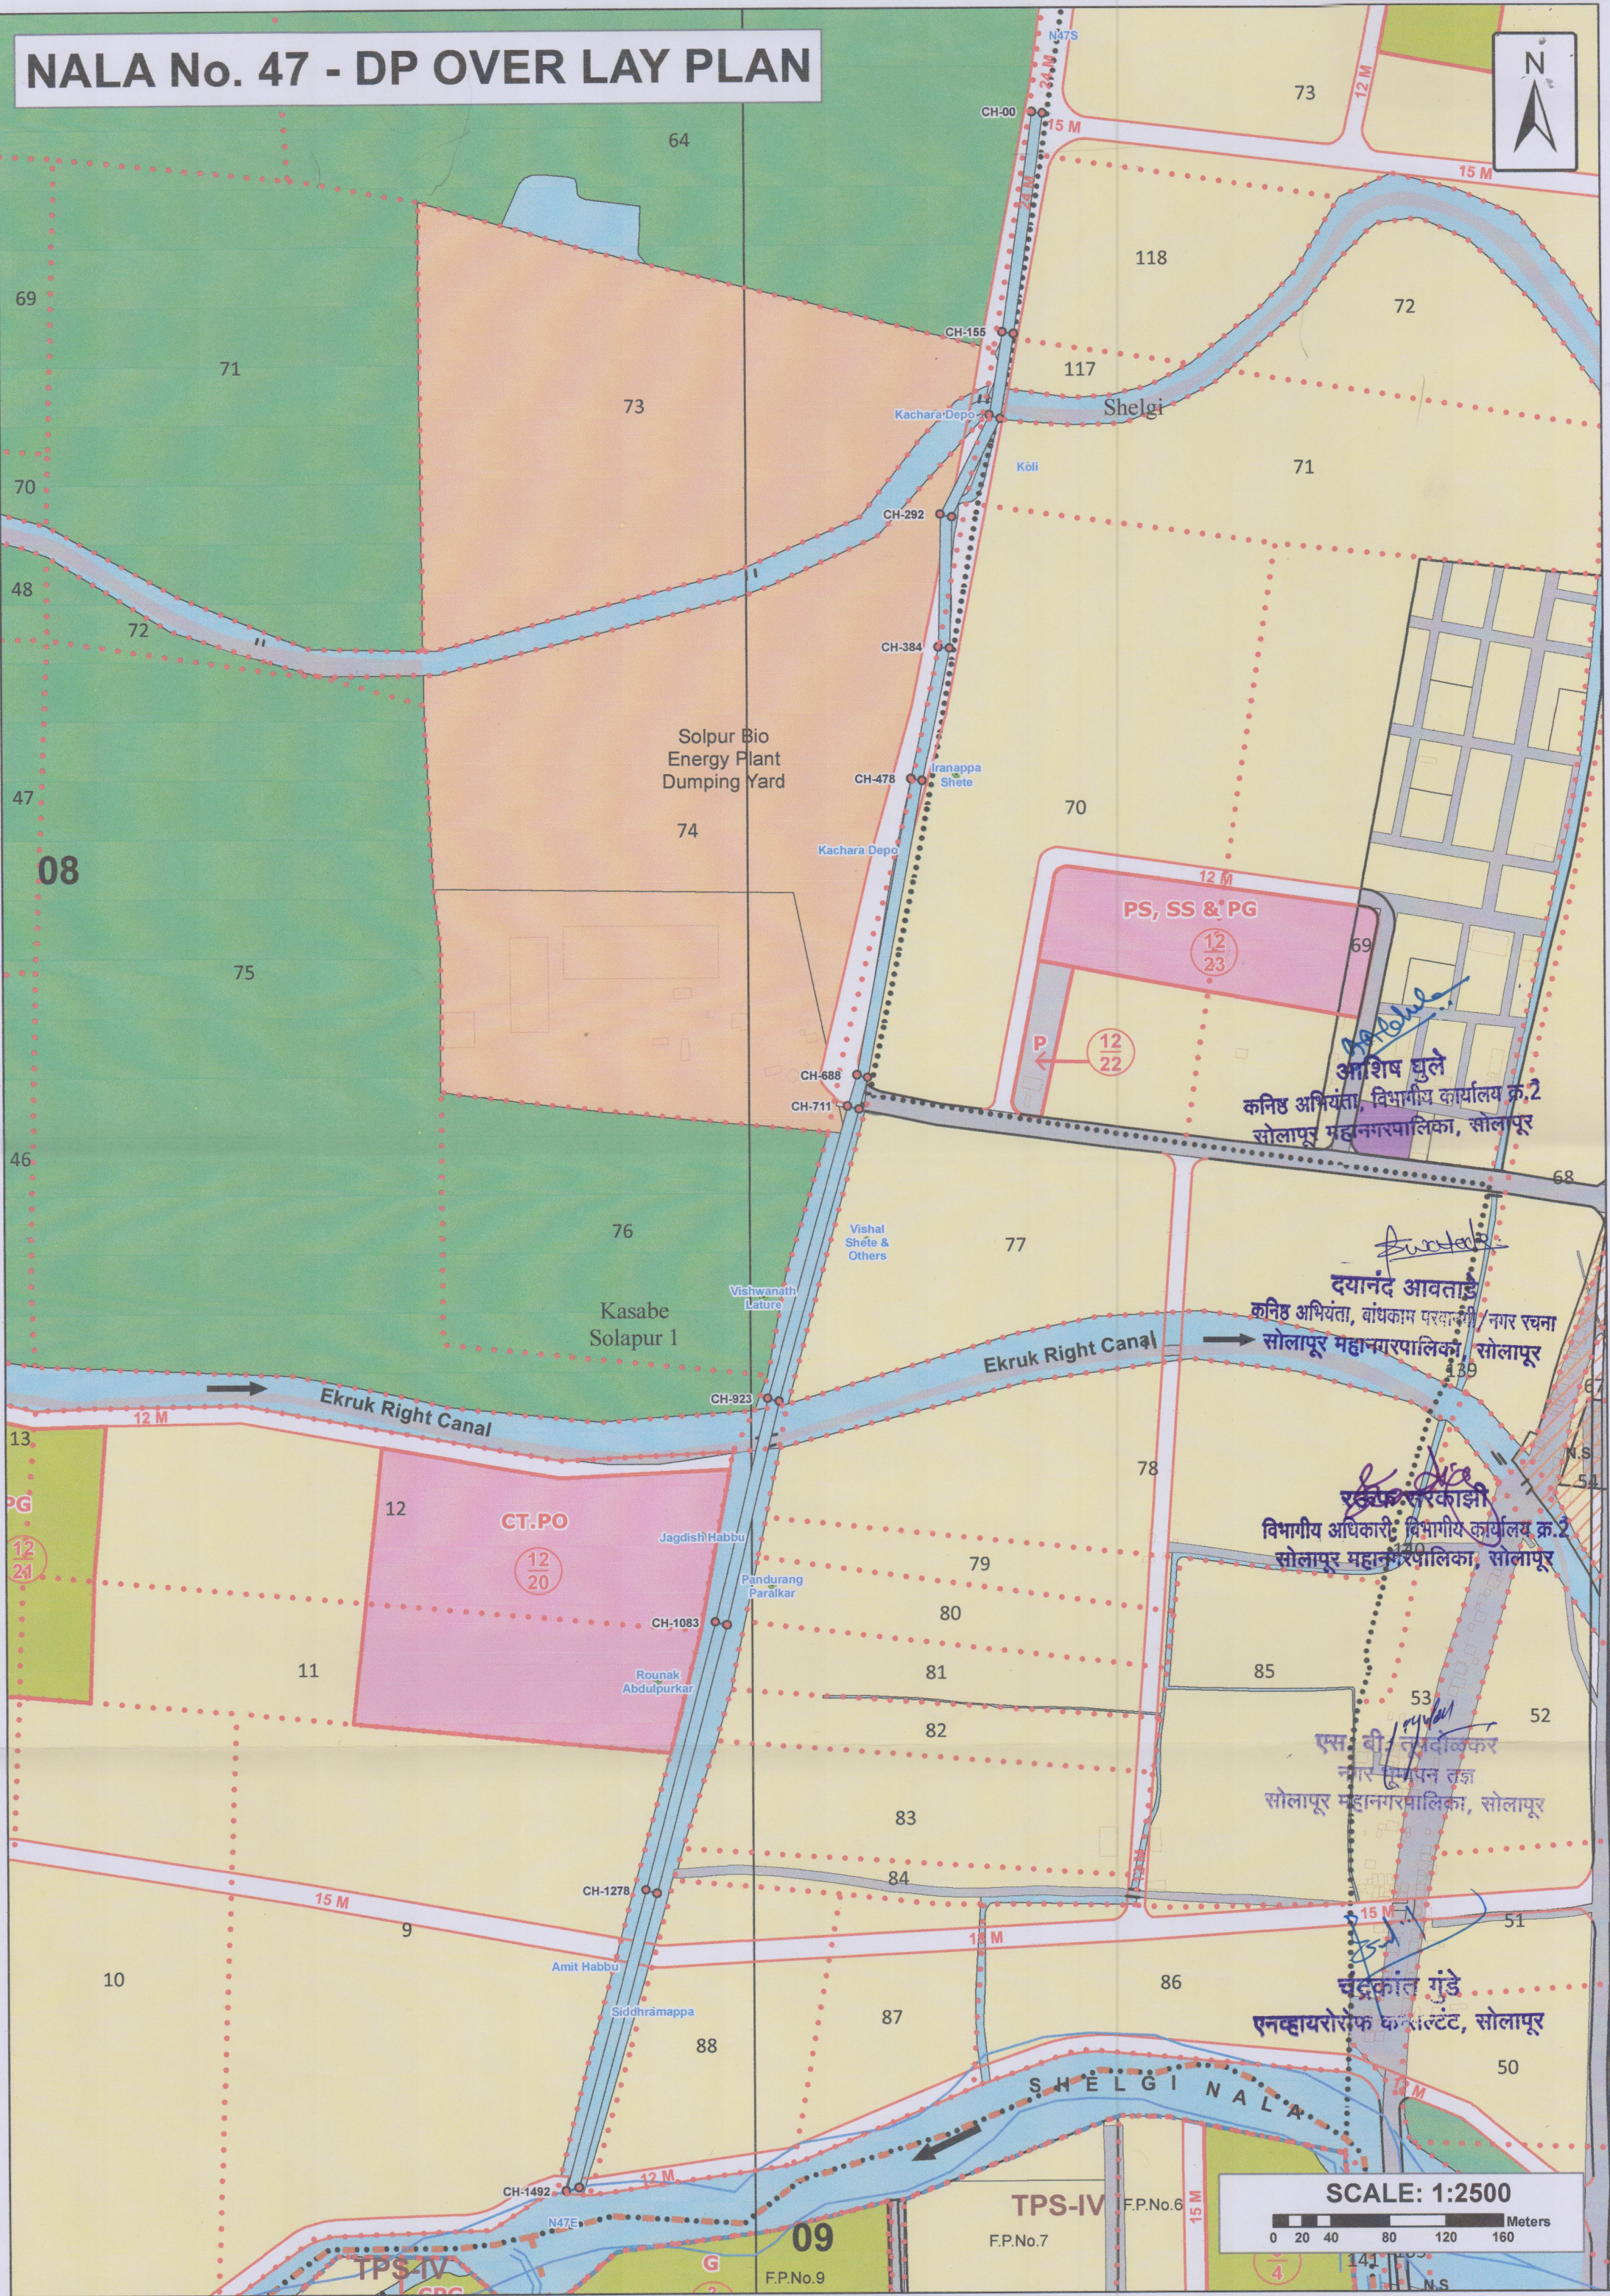

आशिष घुले
कनिष्ठ अभियंता, विभागीय कार्यालय क्र.2
सोलापूर महानगरपालिका, सोलापूर

दयानंद आवताडे
कनिष्ठ अभियंता, बांधकाम परवानगी/नगर रचना
सोलापूर महानगरपालिका, सोलापूर

रवींद्र सरकाडी
विभागीय अधिकारी, विभागीय कार्यालय क्र.2
सोलापूर महानगरपालिका, सोलापूर

एस. बी. तुमदारकर
नगर नियोजन इन्जिनियर
सोलापूर महानगरपालिका, सोलापूर

चंद्रकांत गुंडे
एनव्हायरोरॉफ कन्सल्टंट, सोलापूर

