


सोलापूर महानगरपालिका, सोलापूर
पर्जन्य जल नियंत्रण व आपत्ती व्यवस्थापन अंतर्गत नालानिहाय सर्वेक्षण अहवाल
नाला क्र.: 14 विजय नगर ते दिक्षीत नगर ते शोभा नगर नाला (साखळी क्र. 0000 ते 958 मी.)



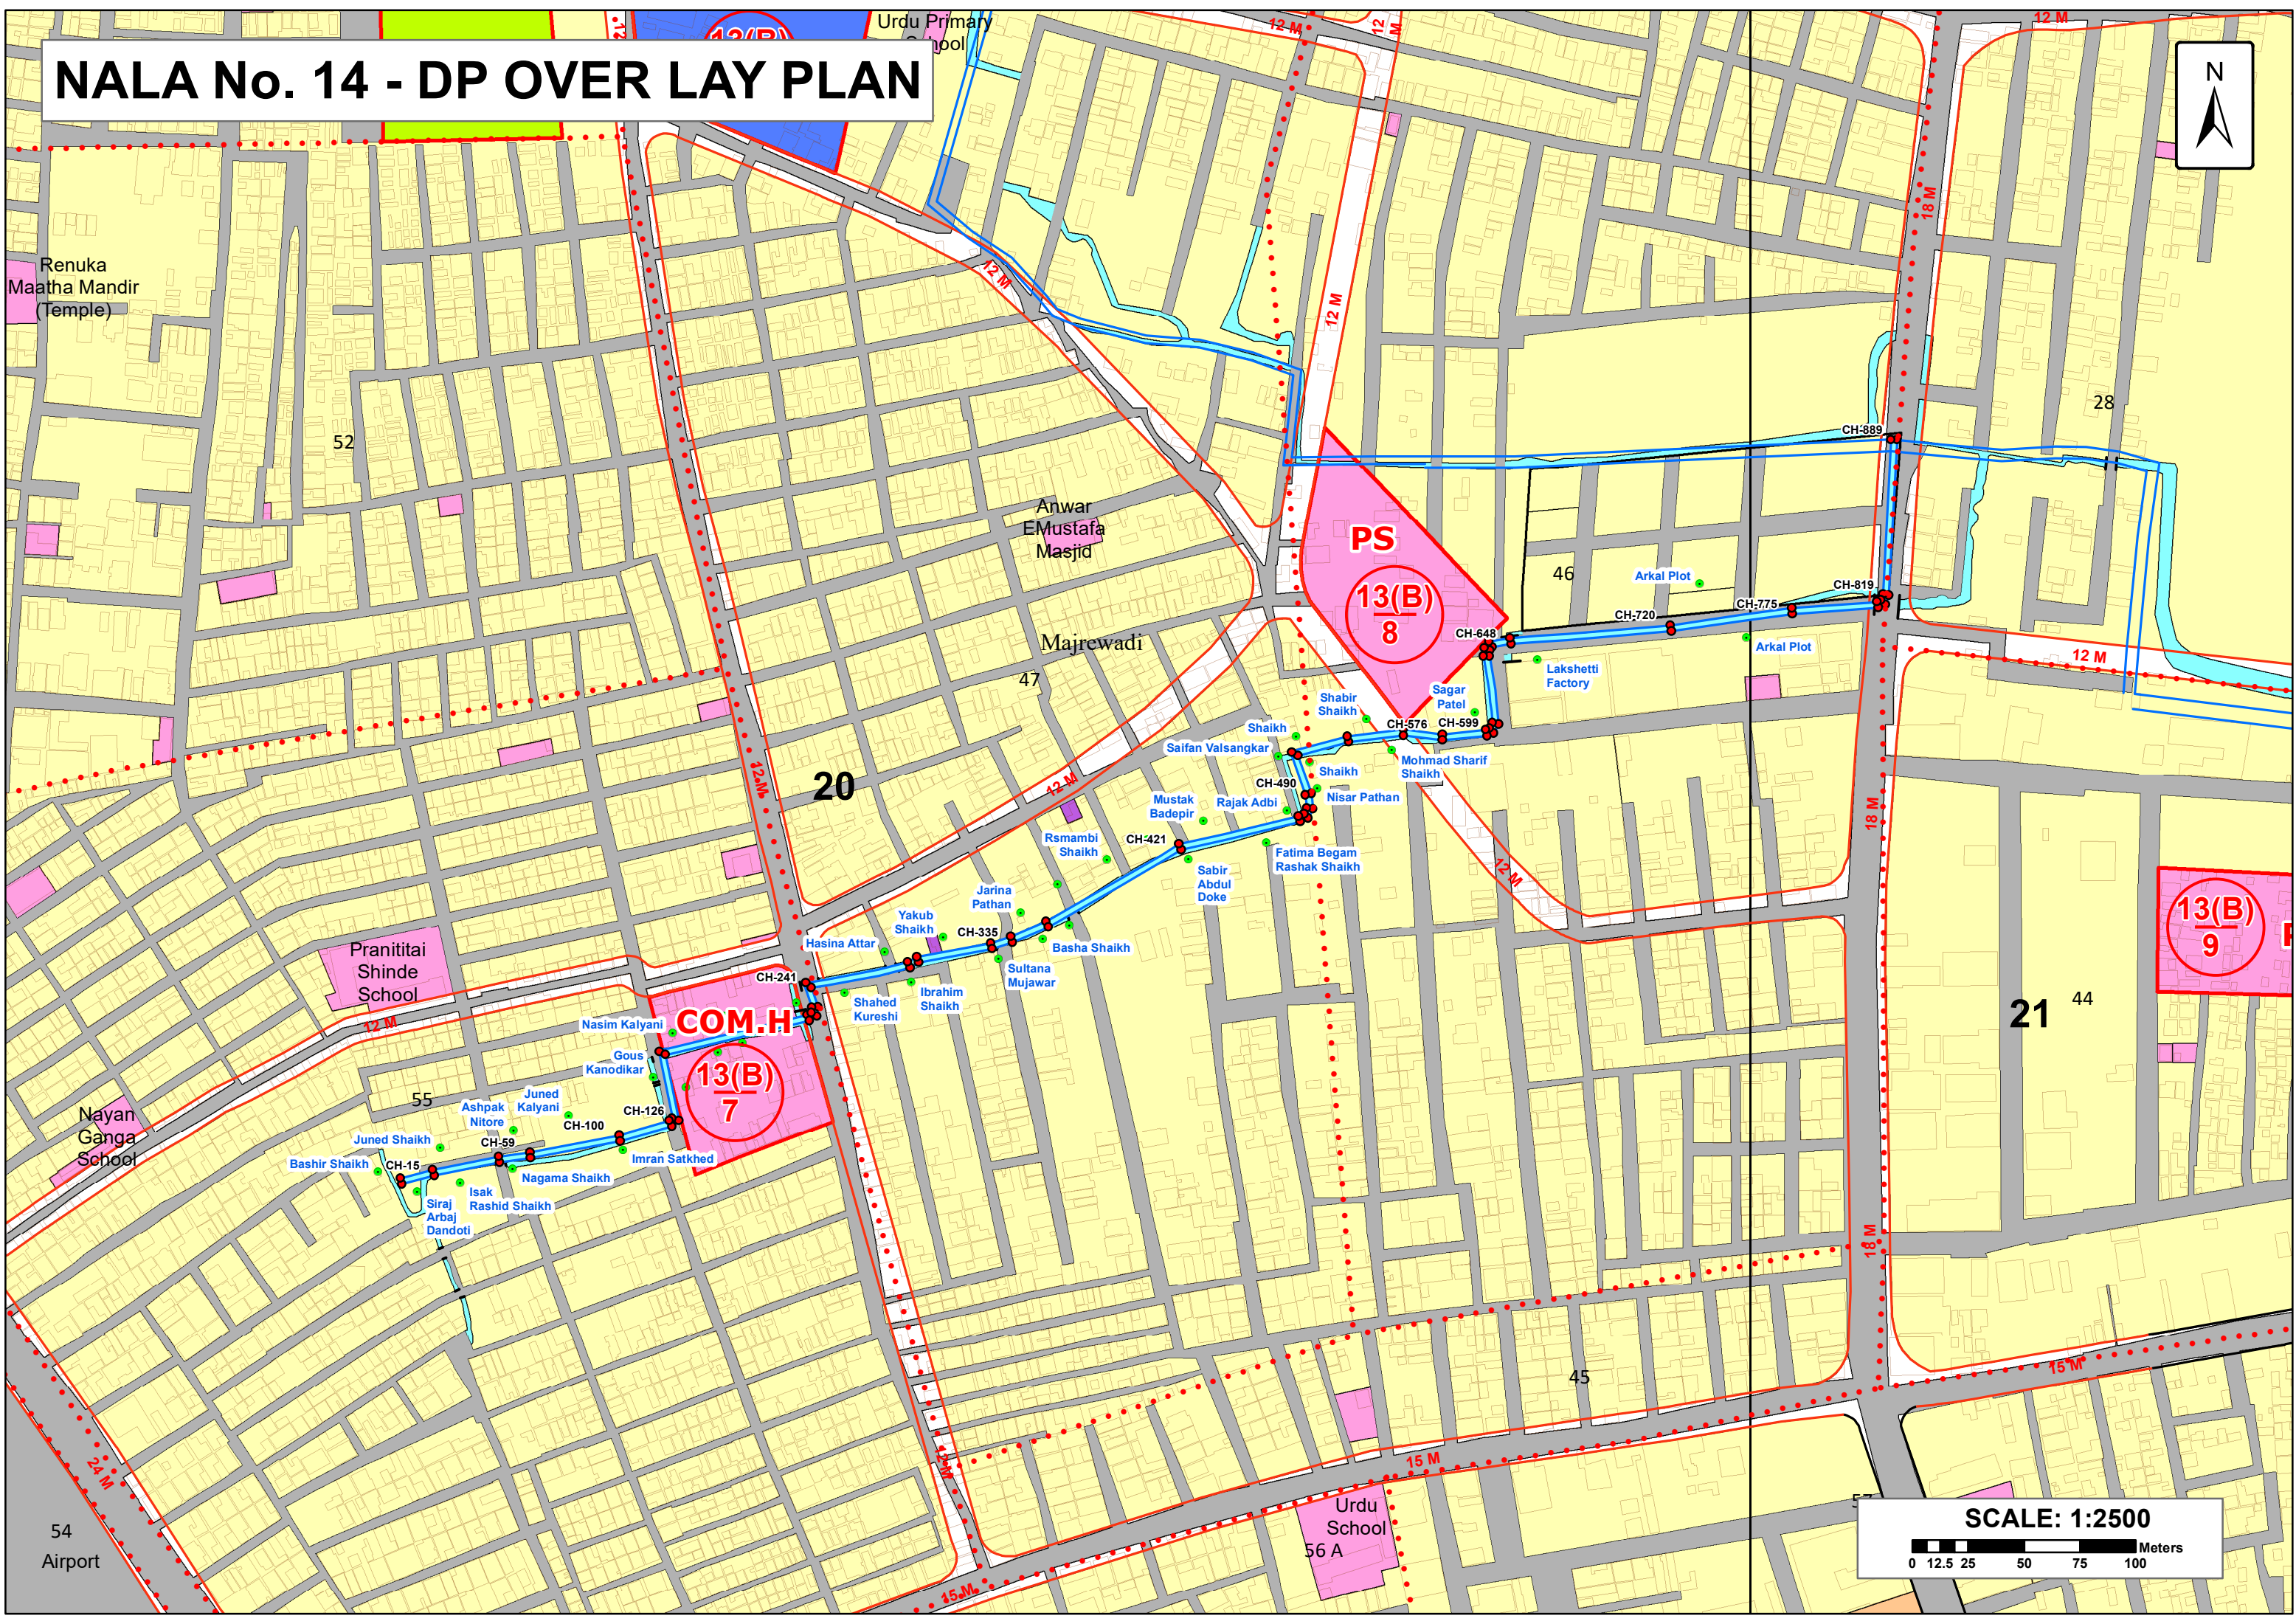

NALA No. 14 - DP OVER LAY PLAN



SCALE: 1:2500
0 12.5 25 50 75 100 Meters

NALA No. 14 - DP OVER LAY PLAN



SCALE: 1:2500

