


सोलापूर महानगरपालिका, सोलापूर
पर्जन्य जल नियंत्रण व आपत्ती व्यवस्थापन अंतर्गत नालानिहाय सर्वेक्षण अहवाल
नाला क्र.: 15C राष्ट्रीय महामार्ग सर्व्हिस रस्ते जवळील ट्रॅक्टर शोरूम ते संतोष नगर पर्यंतचा नाला



खुला नाला

भूमिगत नाला


NALA No. 15C - DP OVER LAY PLAN

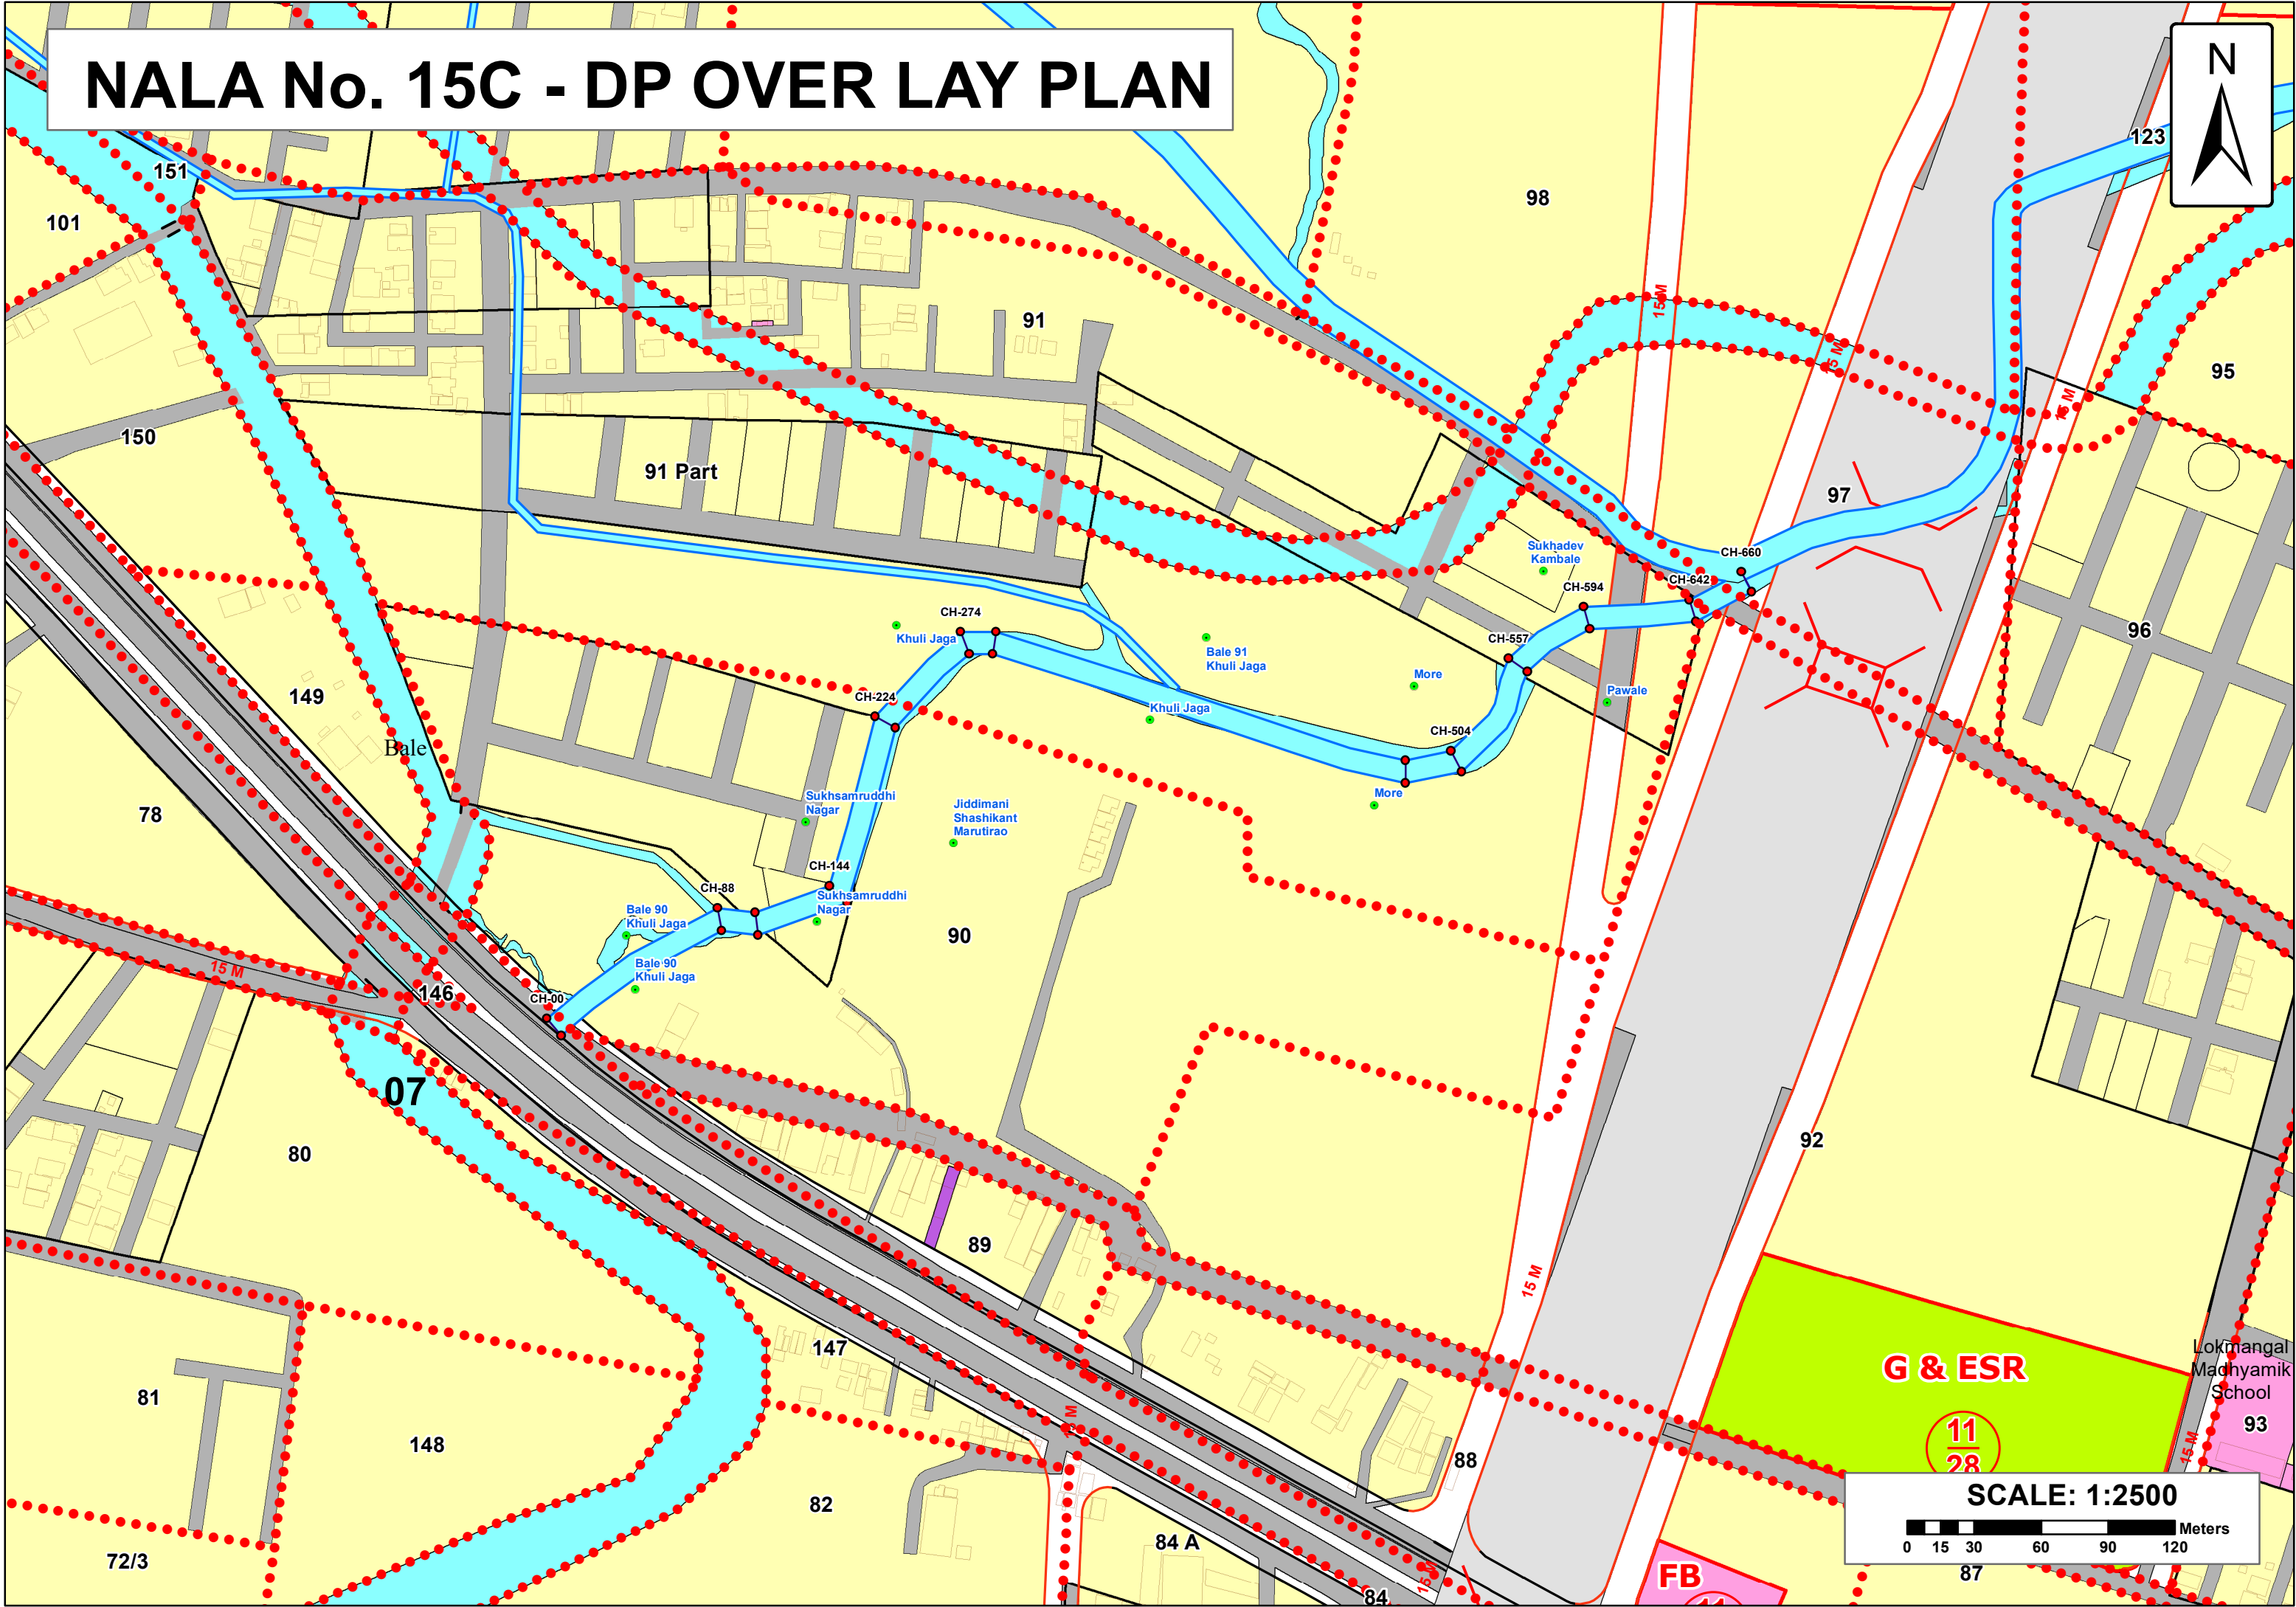

G & ESR

11
28


SCALE: 1:2500

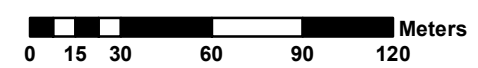

Lokmangal
Madhyamik
School

FB

NALA No. 15C - DP OVER LAY PLAN

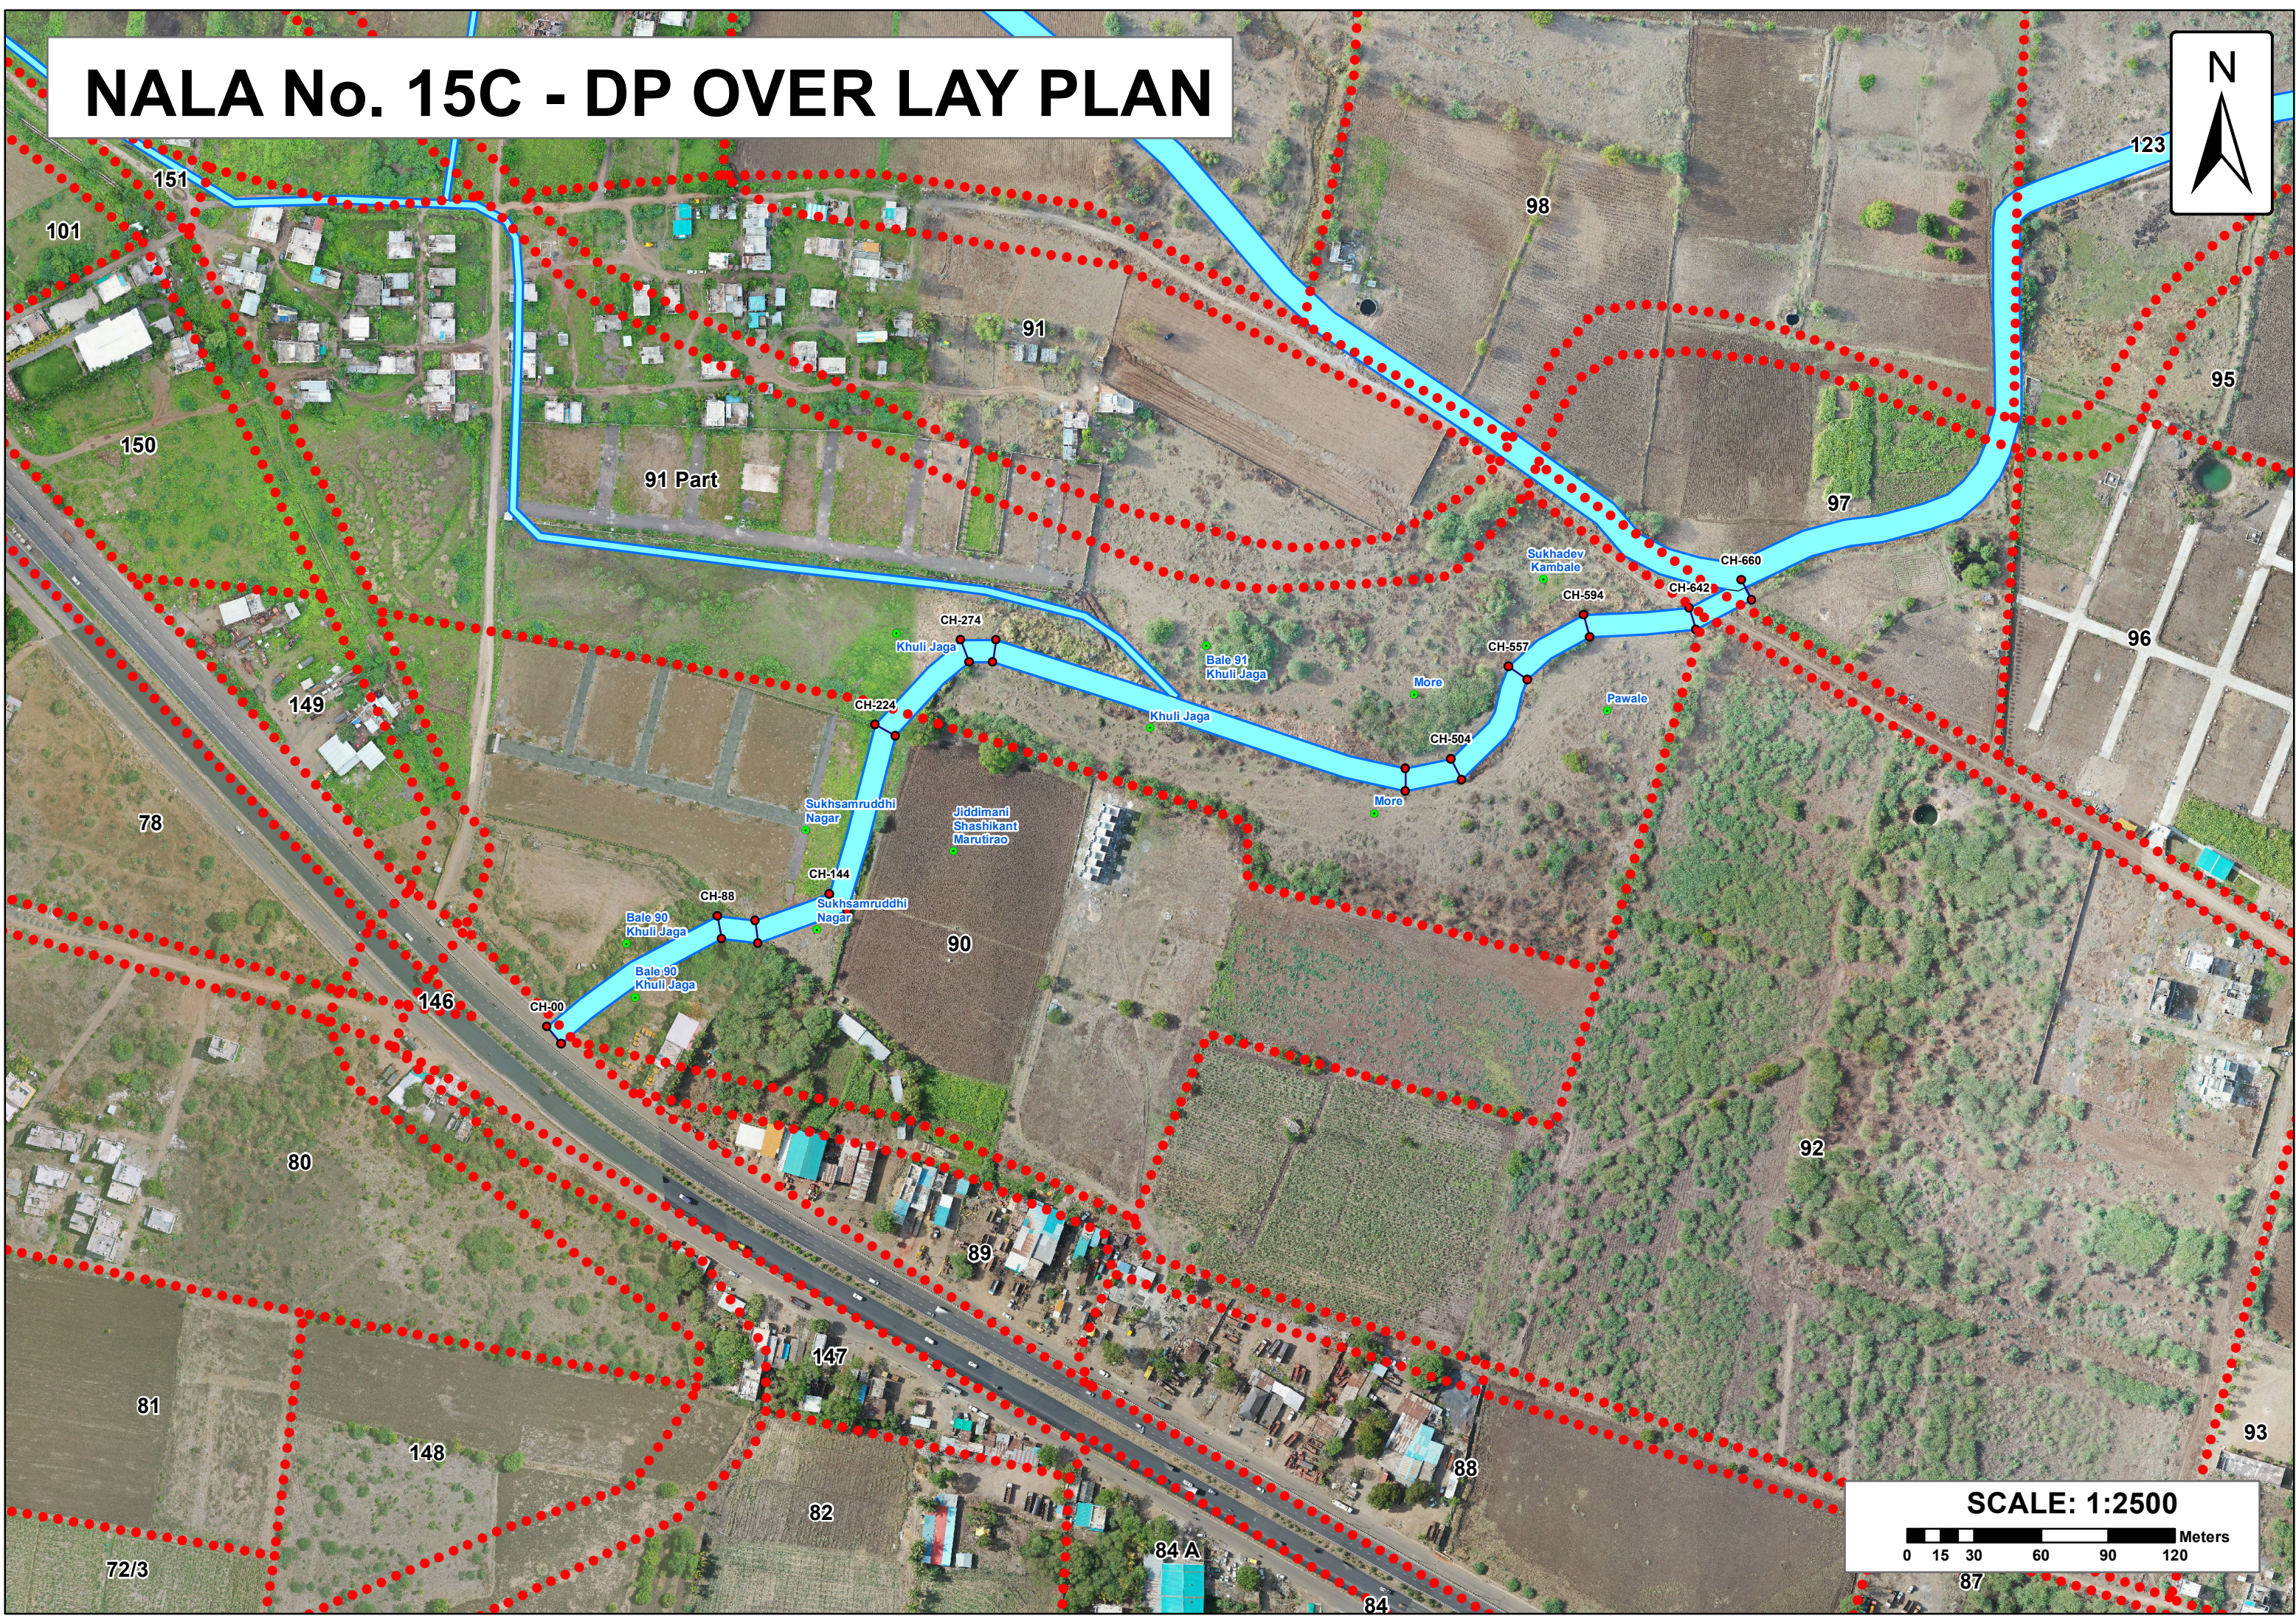

SCALE: 1:2500

