

सोलापूर महानगरपालिका, सोलापूर
पर्जन्य जल नियंत्रण व आपत्ती व्यवस्थापन अंतर्गत नालानिहाय सर्वेक्षण अहवाल
नाला क्र.: 15D सहारा सोसायटीजवळील कॅनॉलपासून पद्मावती नगर येथील माऊली लँडमार्क पर्यंतचा नाला



नाला क्र. १५ ड सर्व्हे क्रमांक निहाय बाधित क्षेत्राचे तपशील

Scale 1 : 500

127

127P

151

91P

CH-473

CH-480

CH-490

CH-498

CH-505



CH-515

CH-520


CH-529

CH-531

NALA No. 15D - DP OVER LAY PLAN

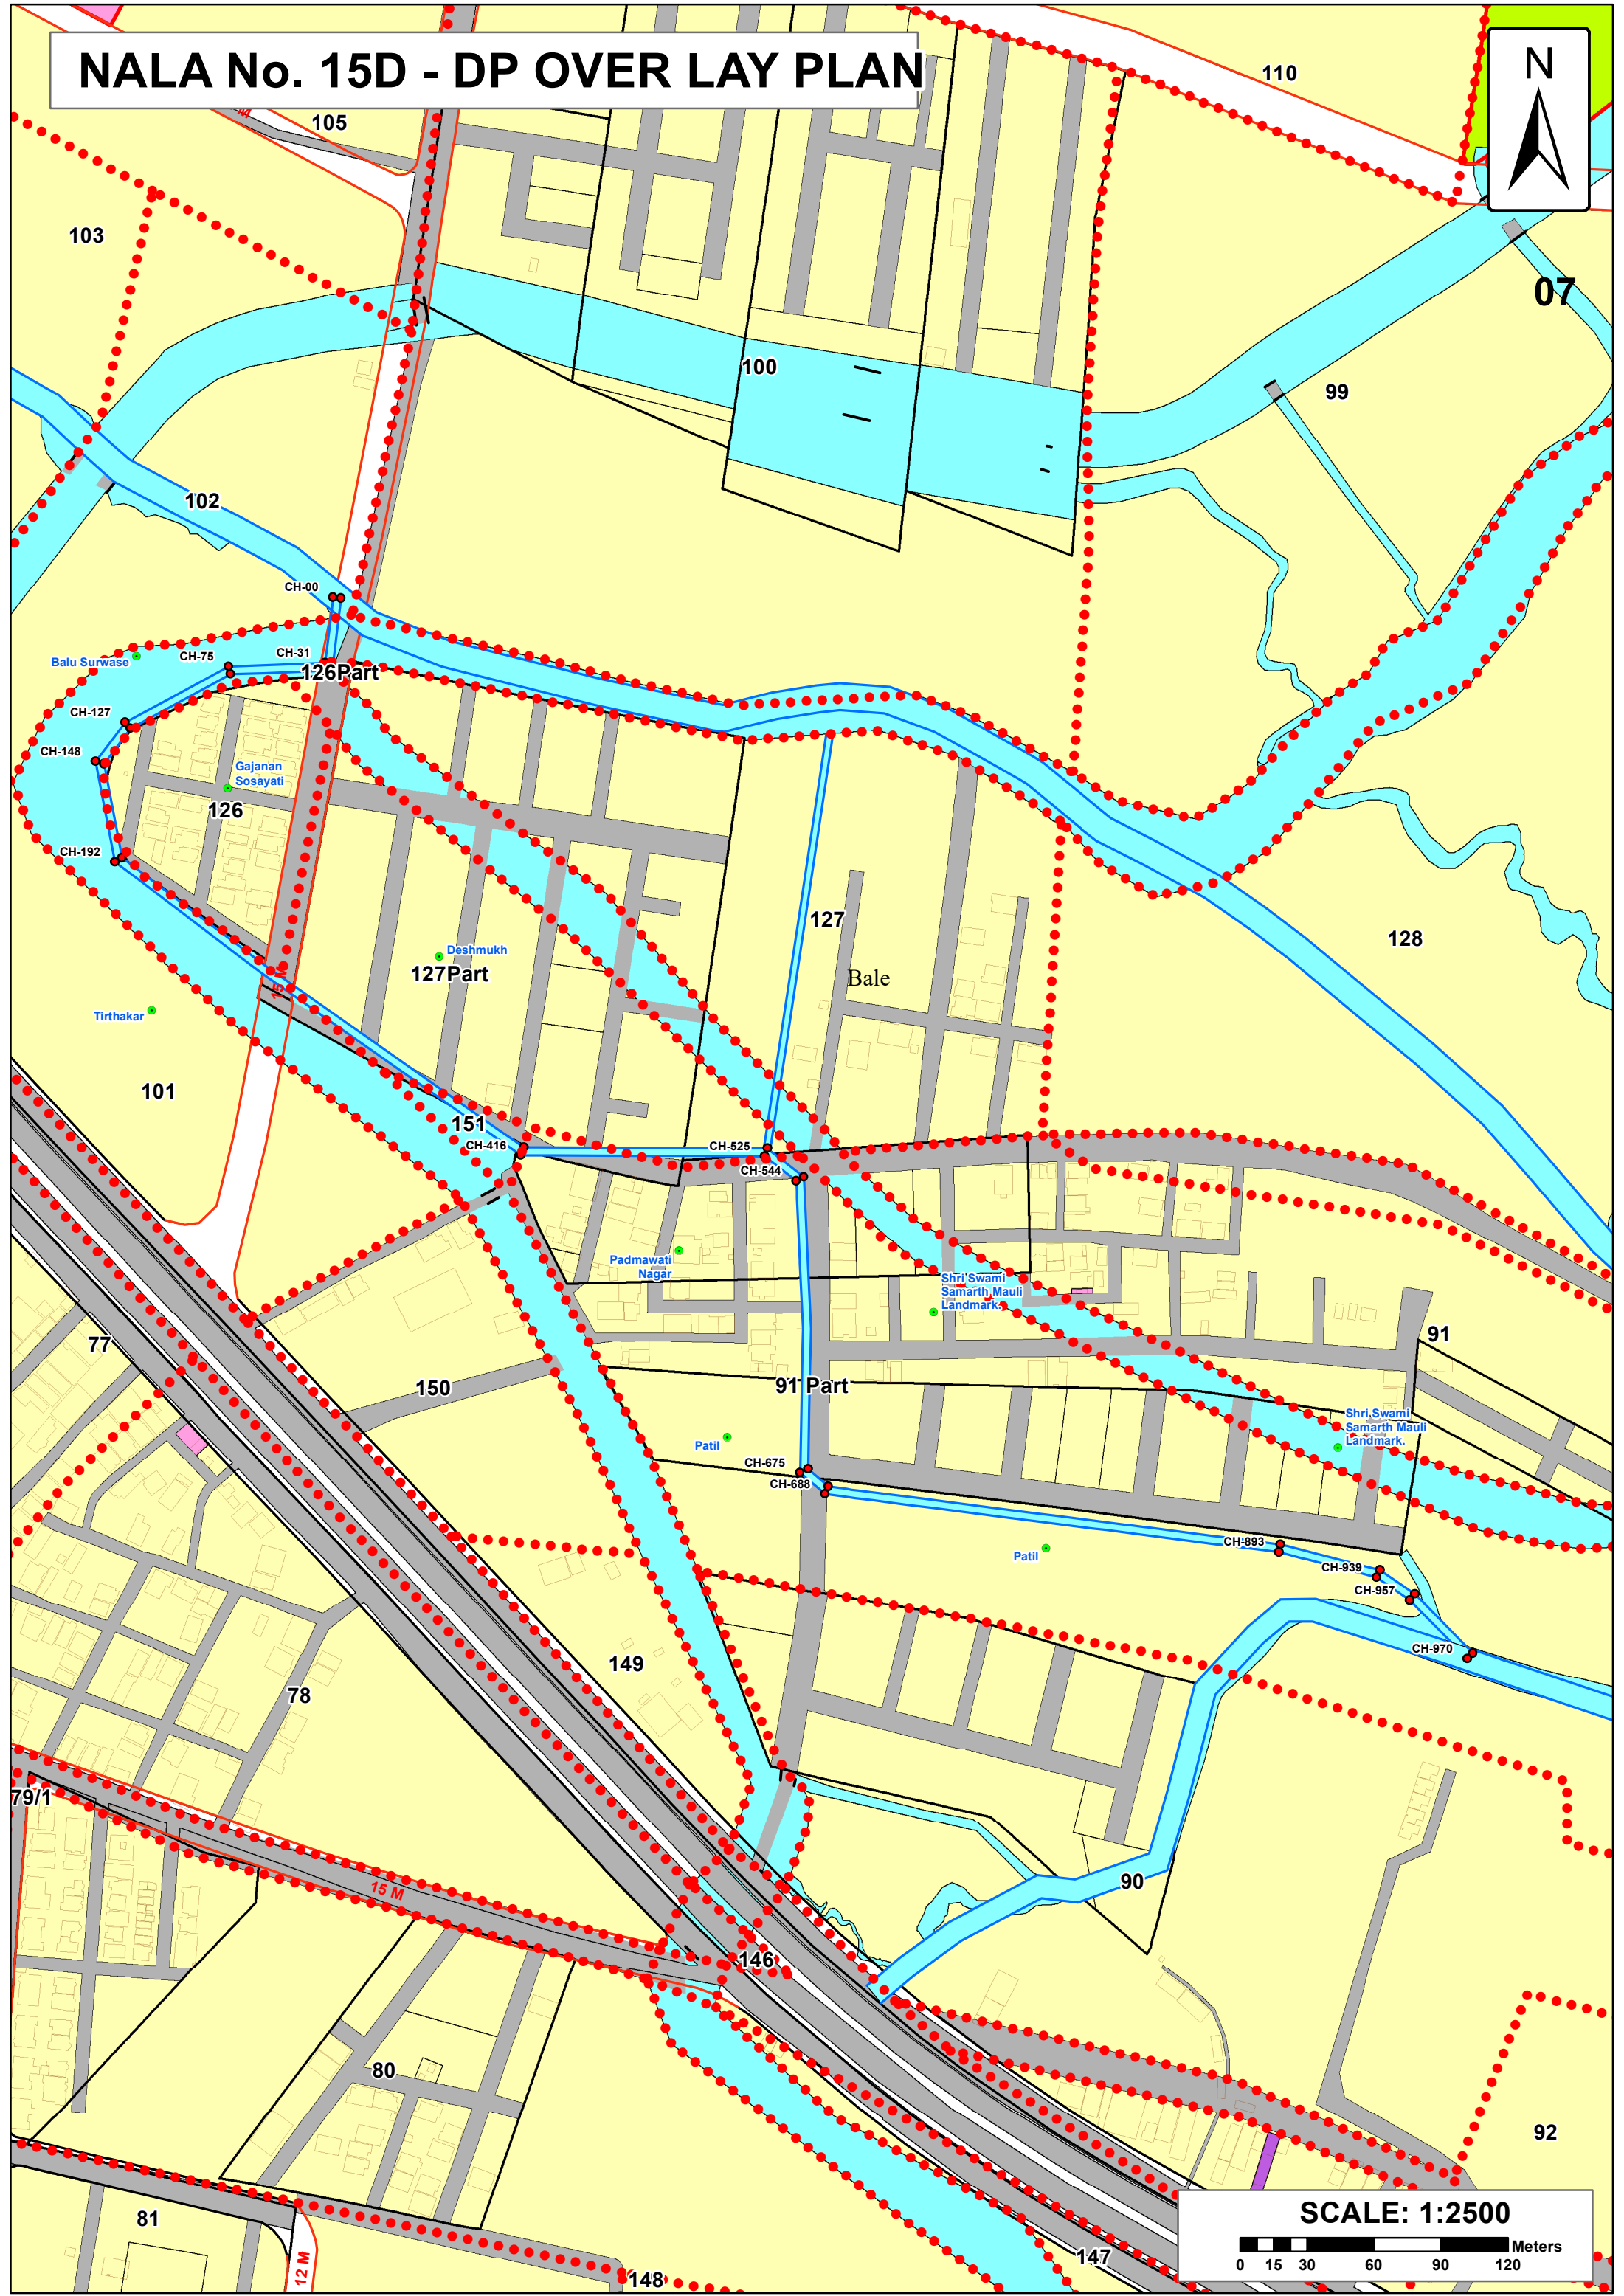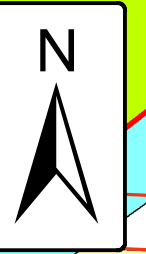

NALA No. 15D - DP OVER LAY PLAN

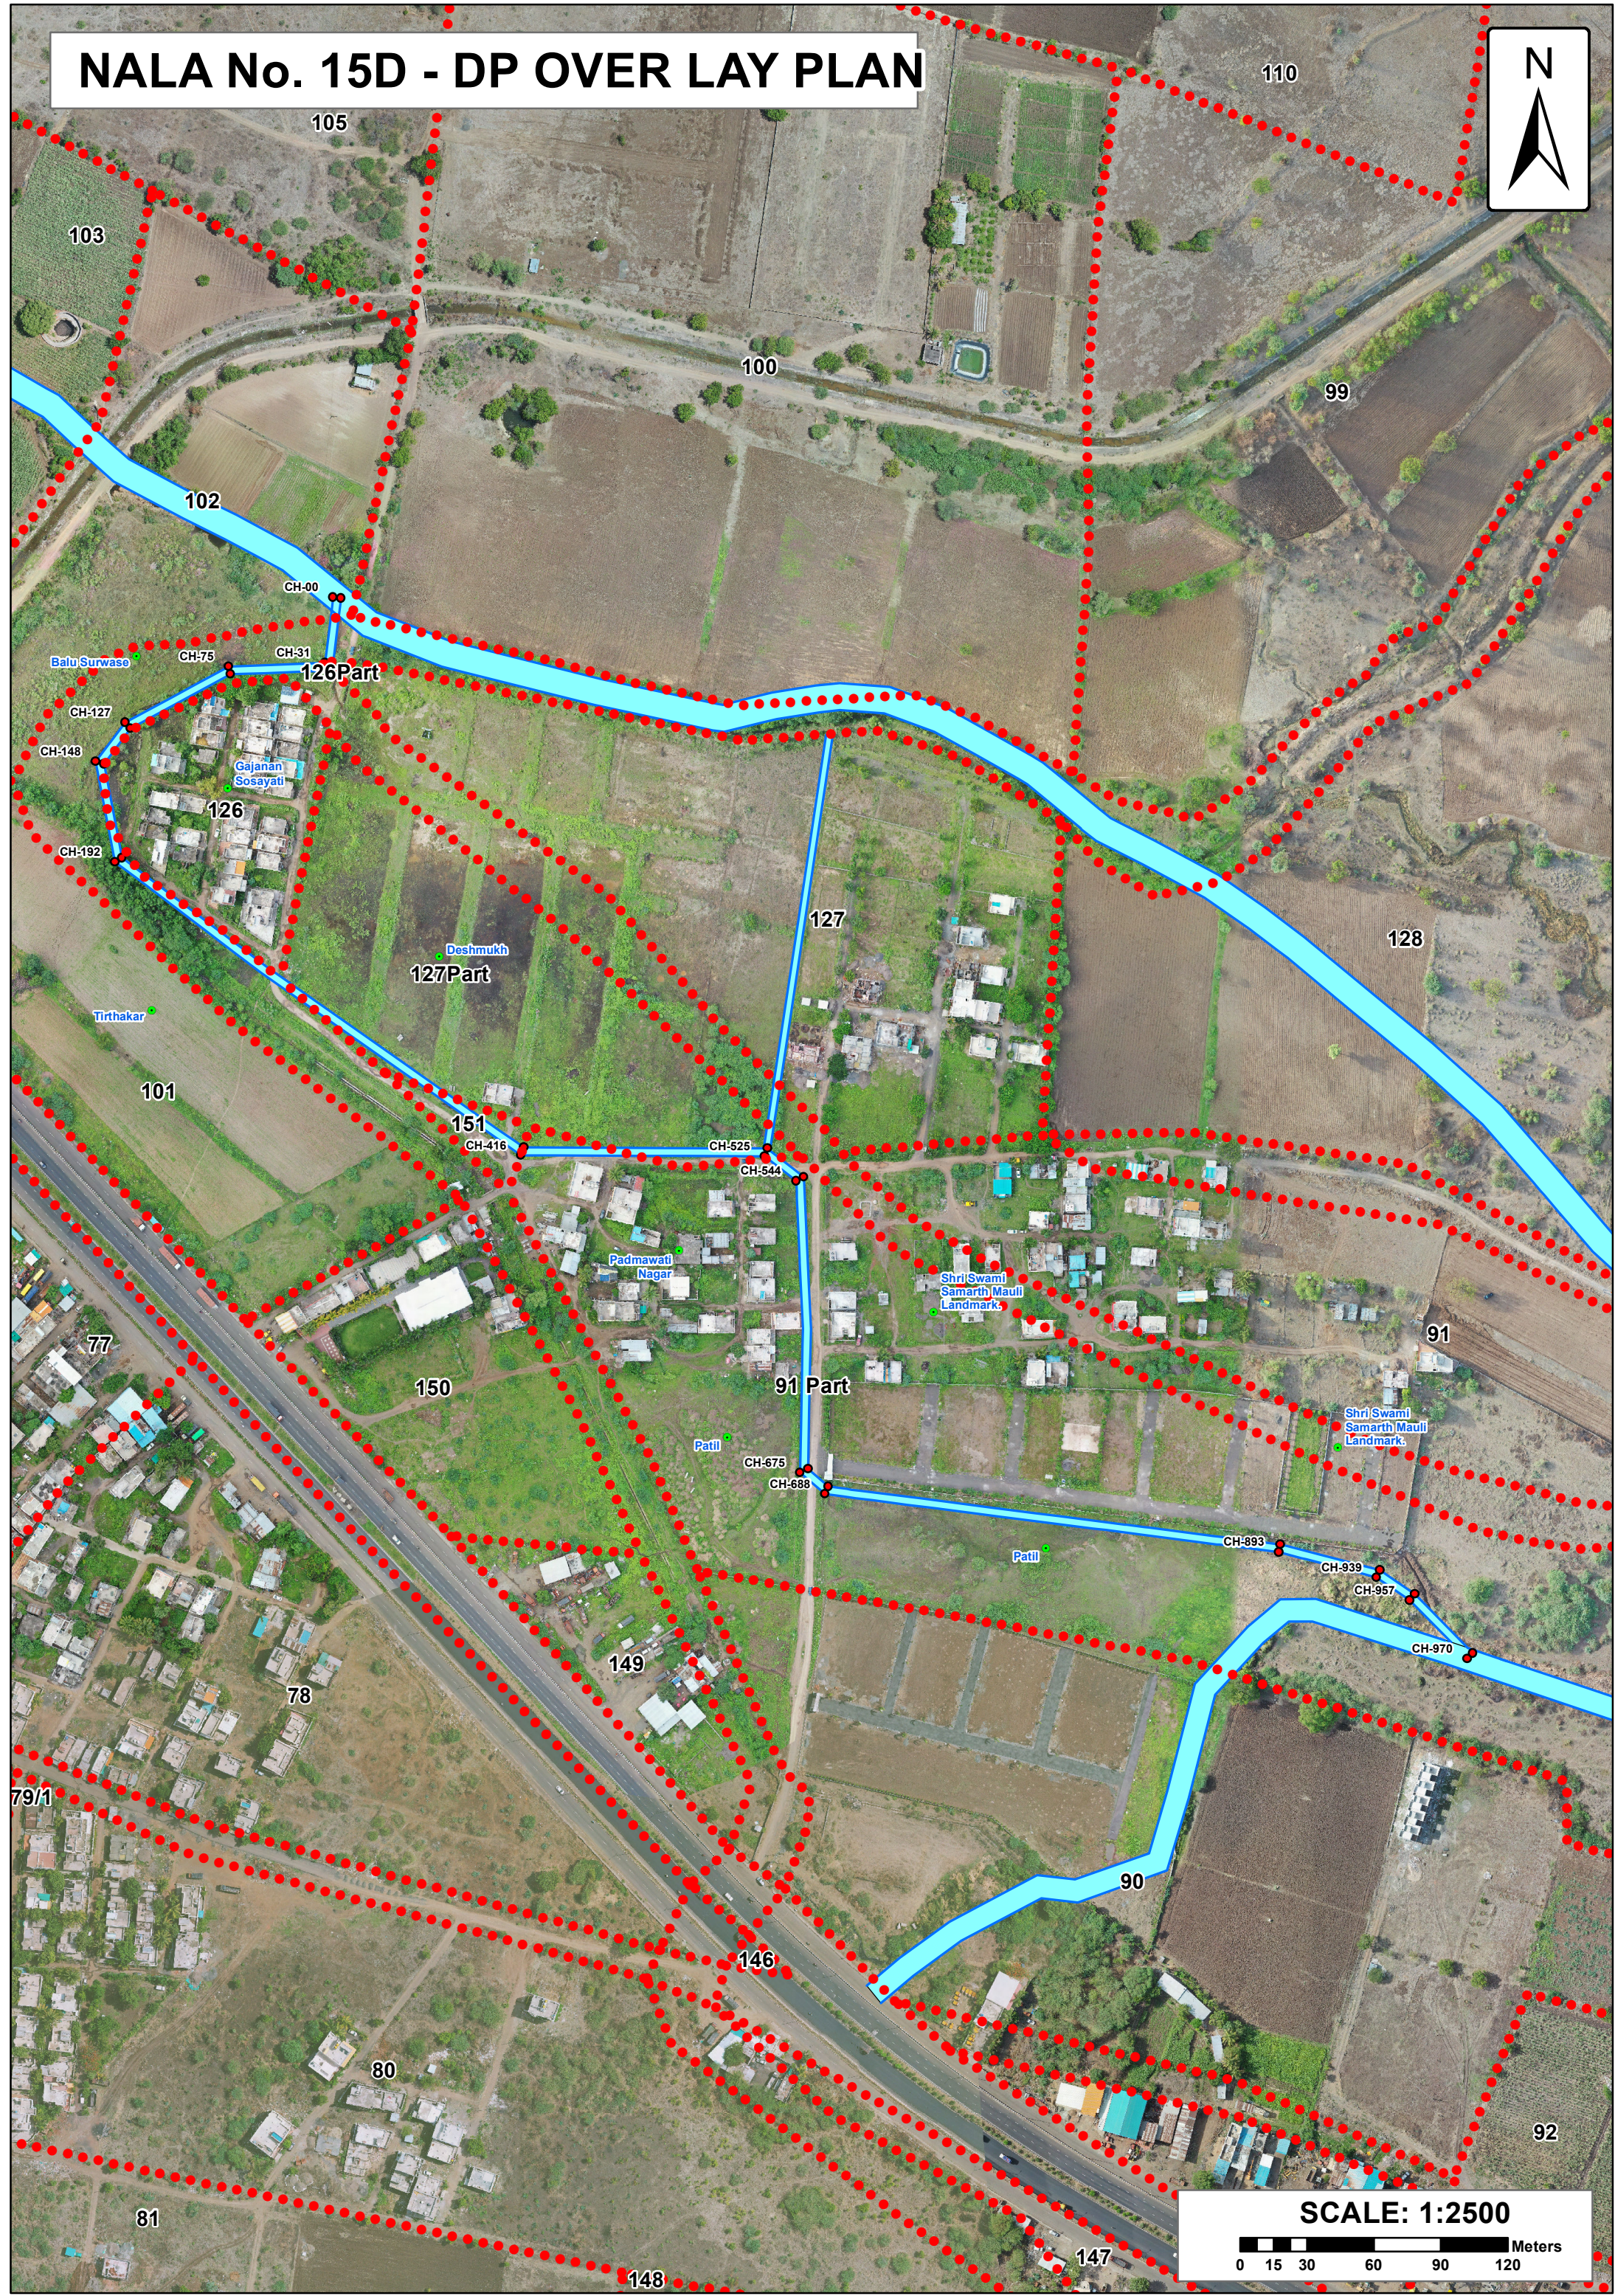

SCALE: 1:2500

