


सोलापूर महानगरपालिका, सोलापूर
पर्जन्य जल नियंत्रण व आपत्ती व्यवस्थापन अंतर्गत नालानिहाय सर्वेक्षण अहवाल
नाला क्र.: 3 उमानगरी, मुरारजी पेठ (श्री. शरदचंद्रजी पवार प्रशाला ते वसंत विहार ते जुना पुना नाका)

खुला नाला

भूमिगत नाला



NALA No. 3 - DP OVER LAY PLAN

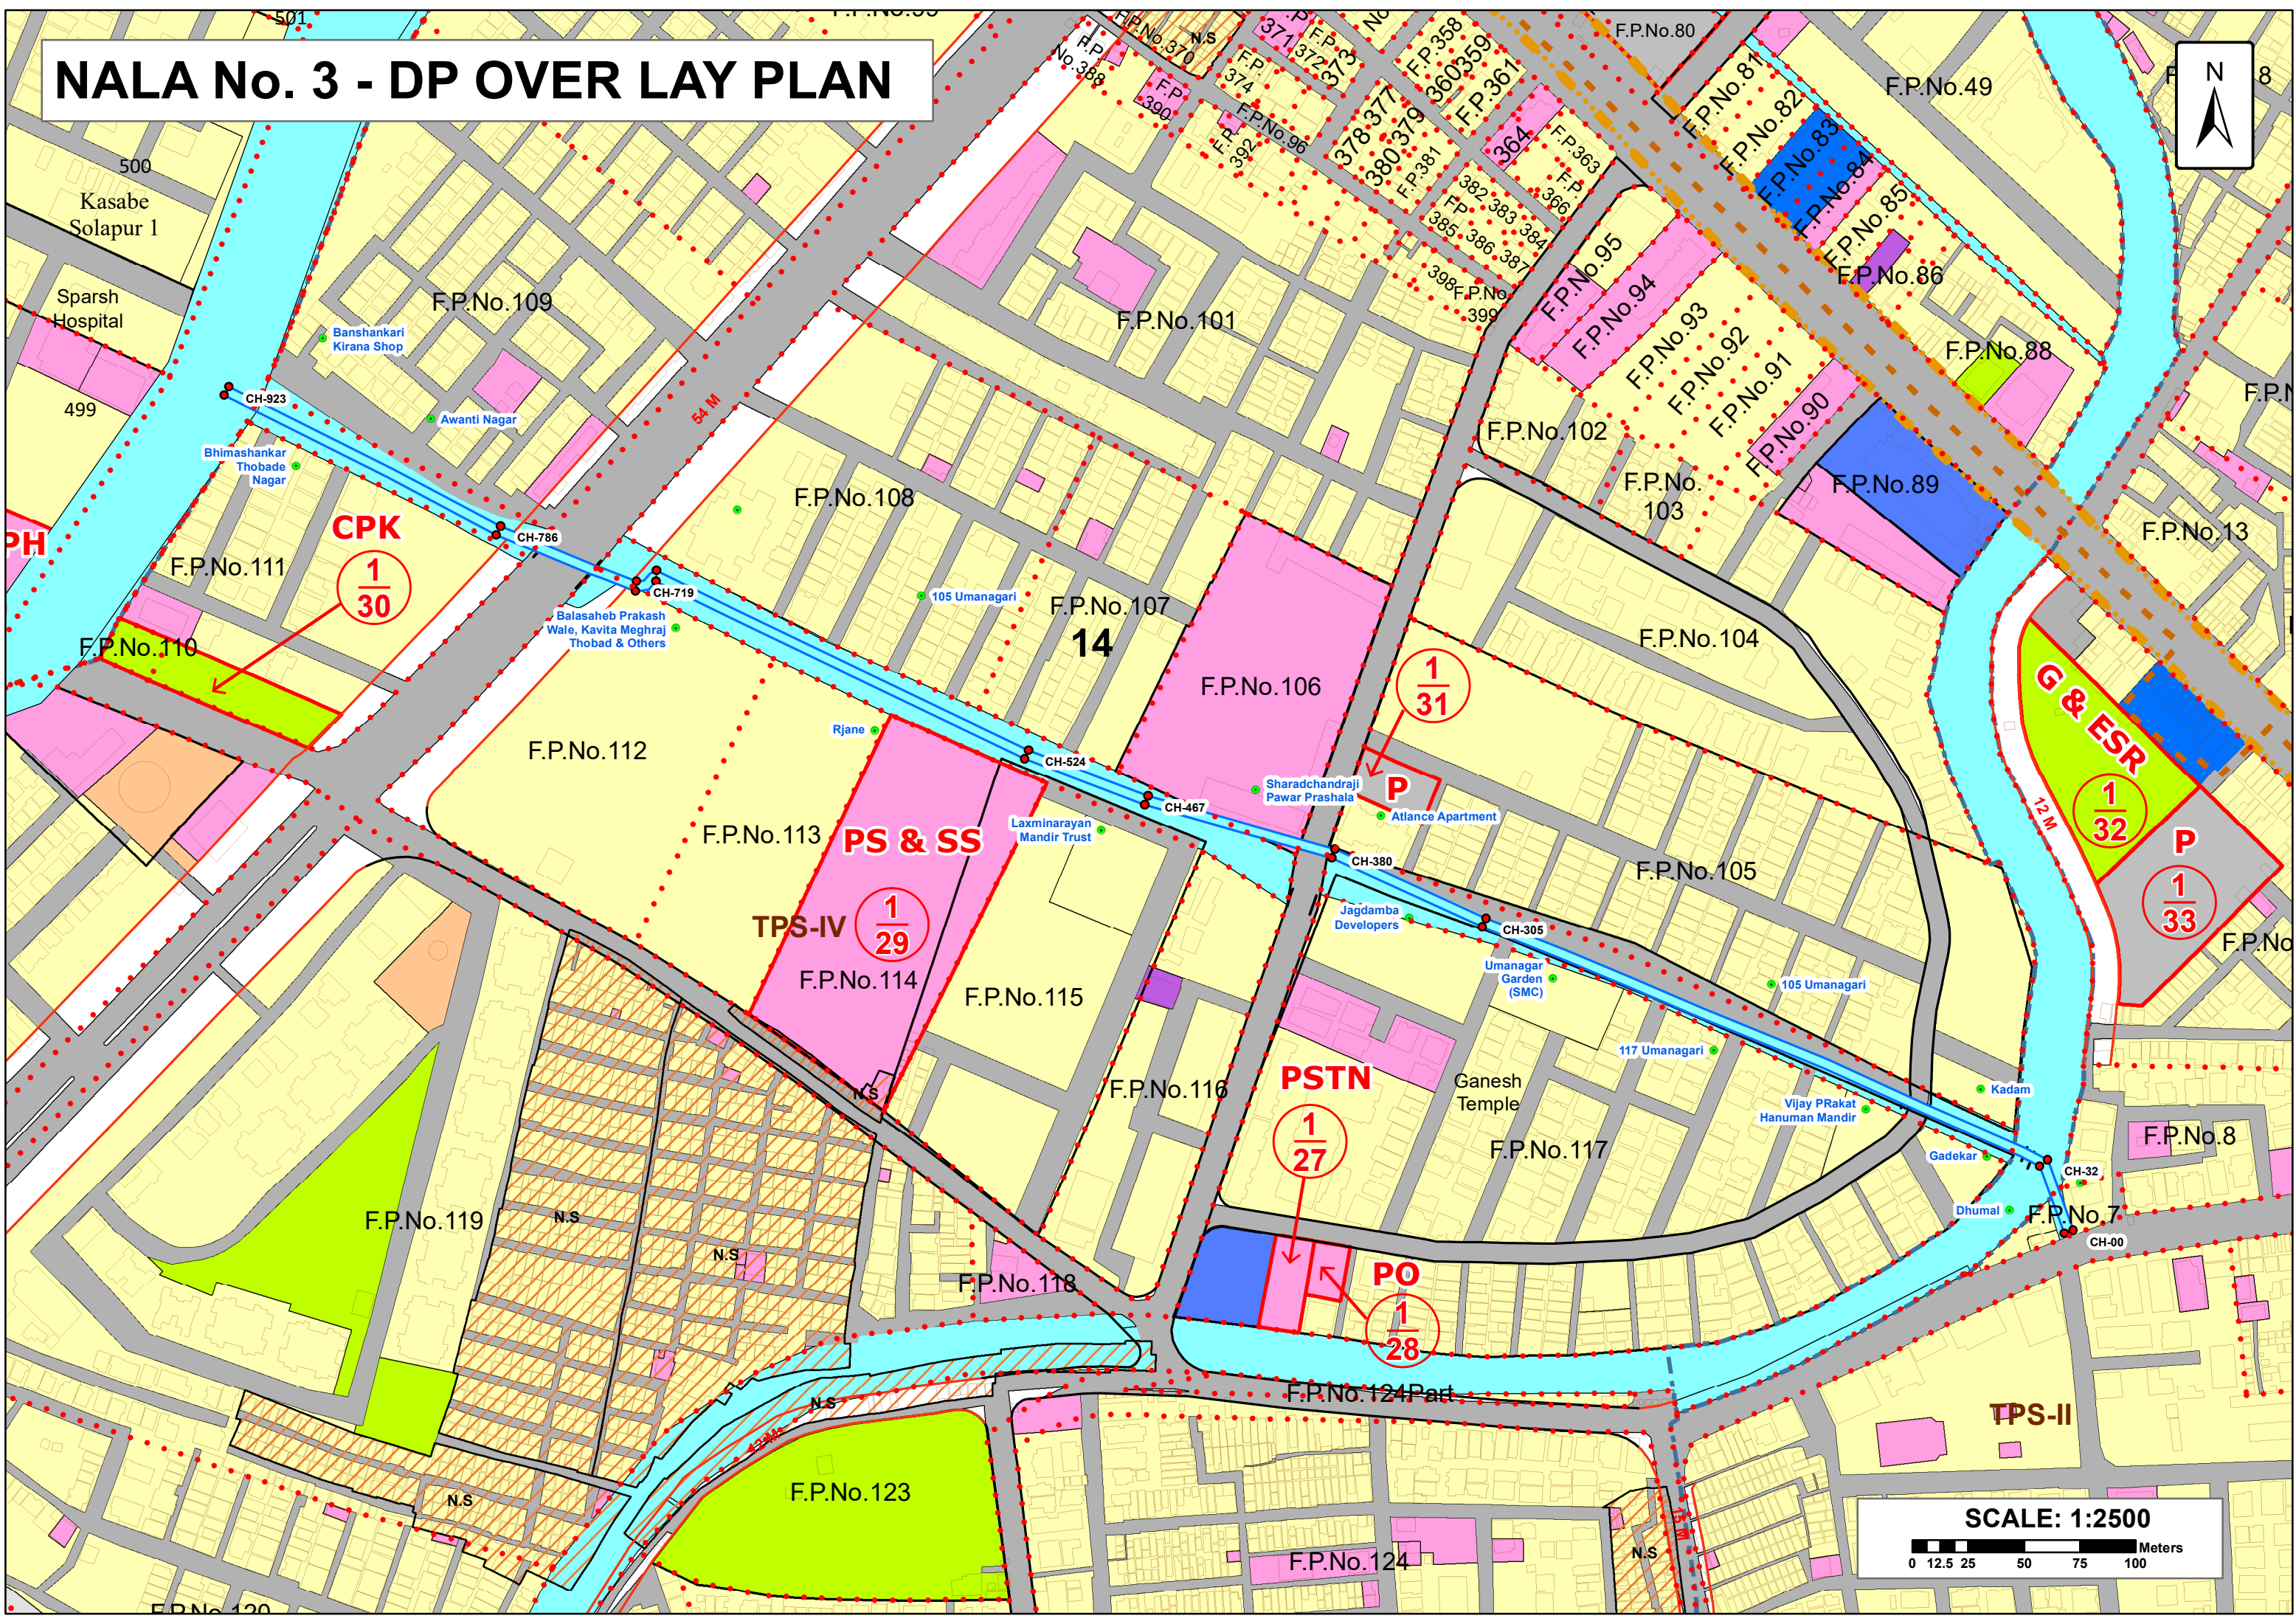

NALA No. 3 - DP OVER LAY PLAN



SCALE: 1:2500

