


सोलापूर महानगरपालिका, सोलापूर
पर्जन्य जल नियंत्रण व आपत्ती व्यवस्थापन अंतर्गत नालानिहाय सर्वेक्षण अहवाल
नाला क्र.: 32 - गोणे नगर ते ताई चौक नाला (साखळी क्र. 00 ते 1110 मी.)

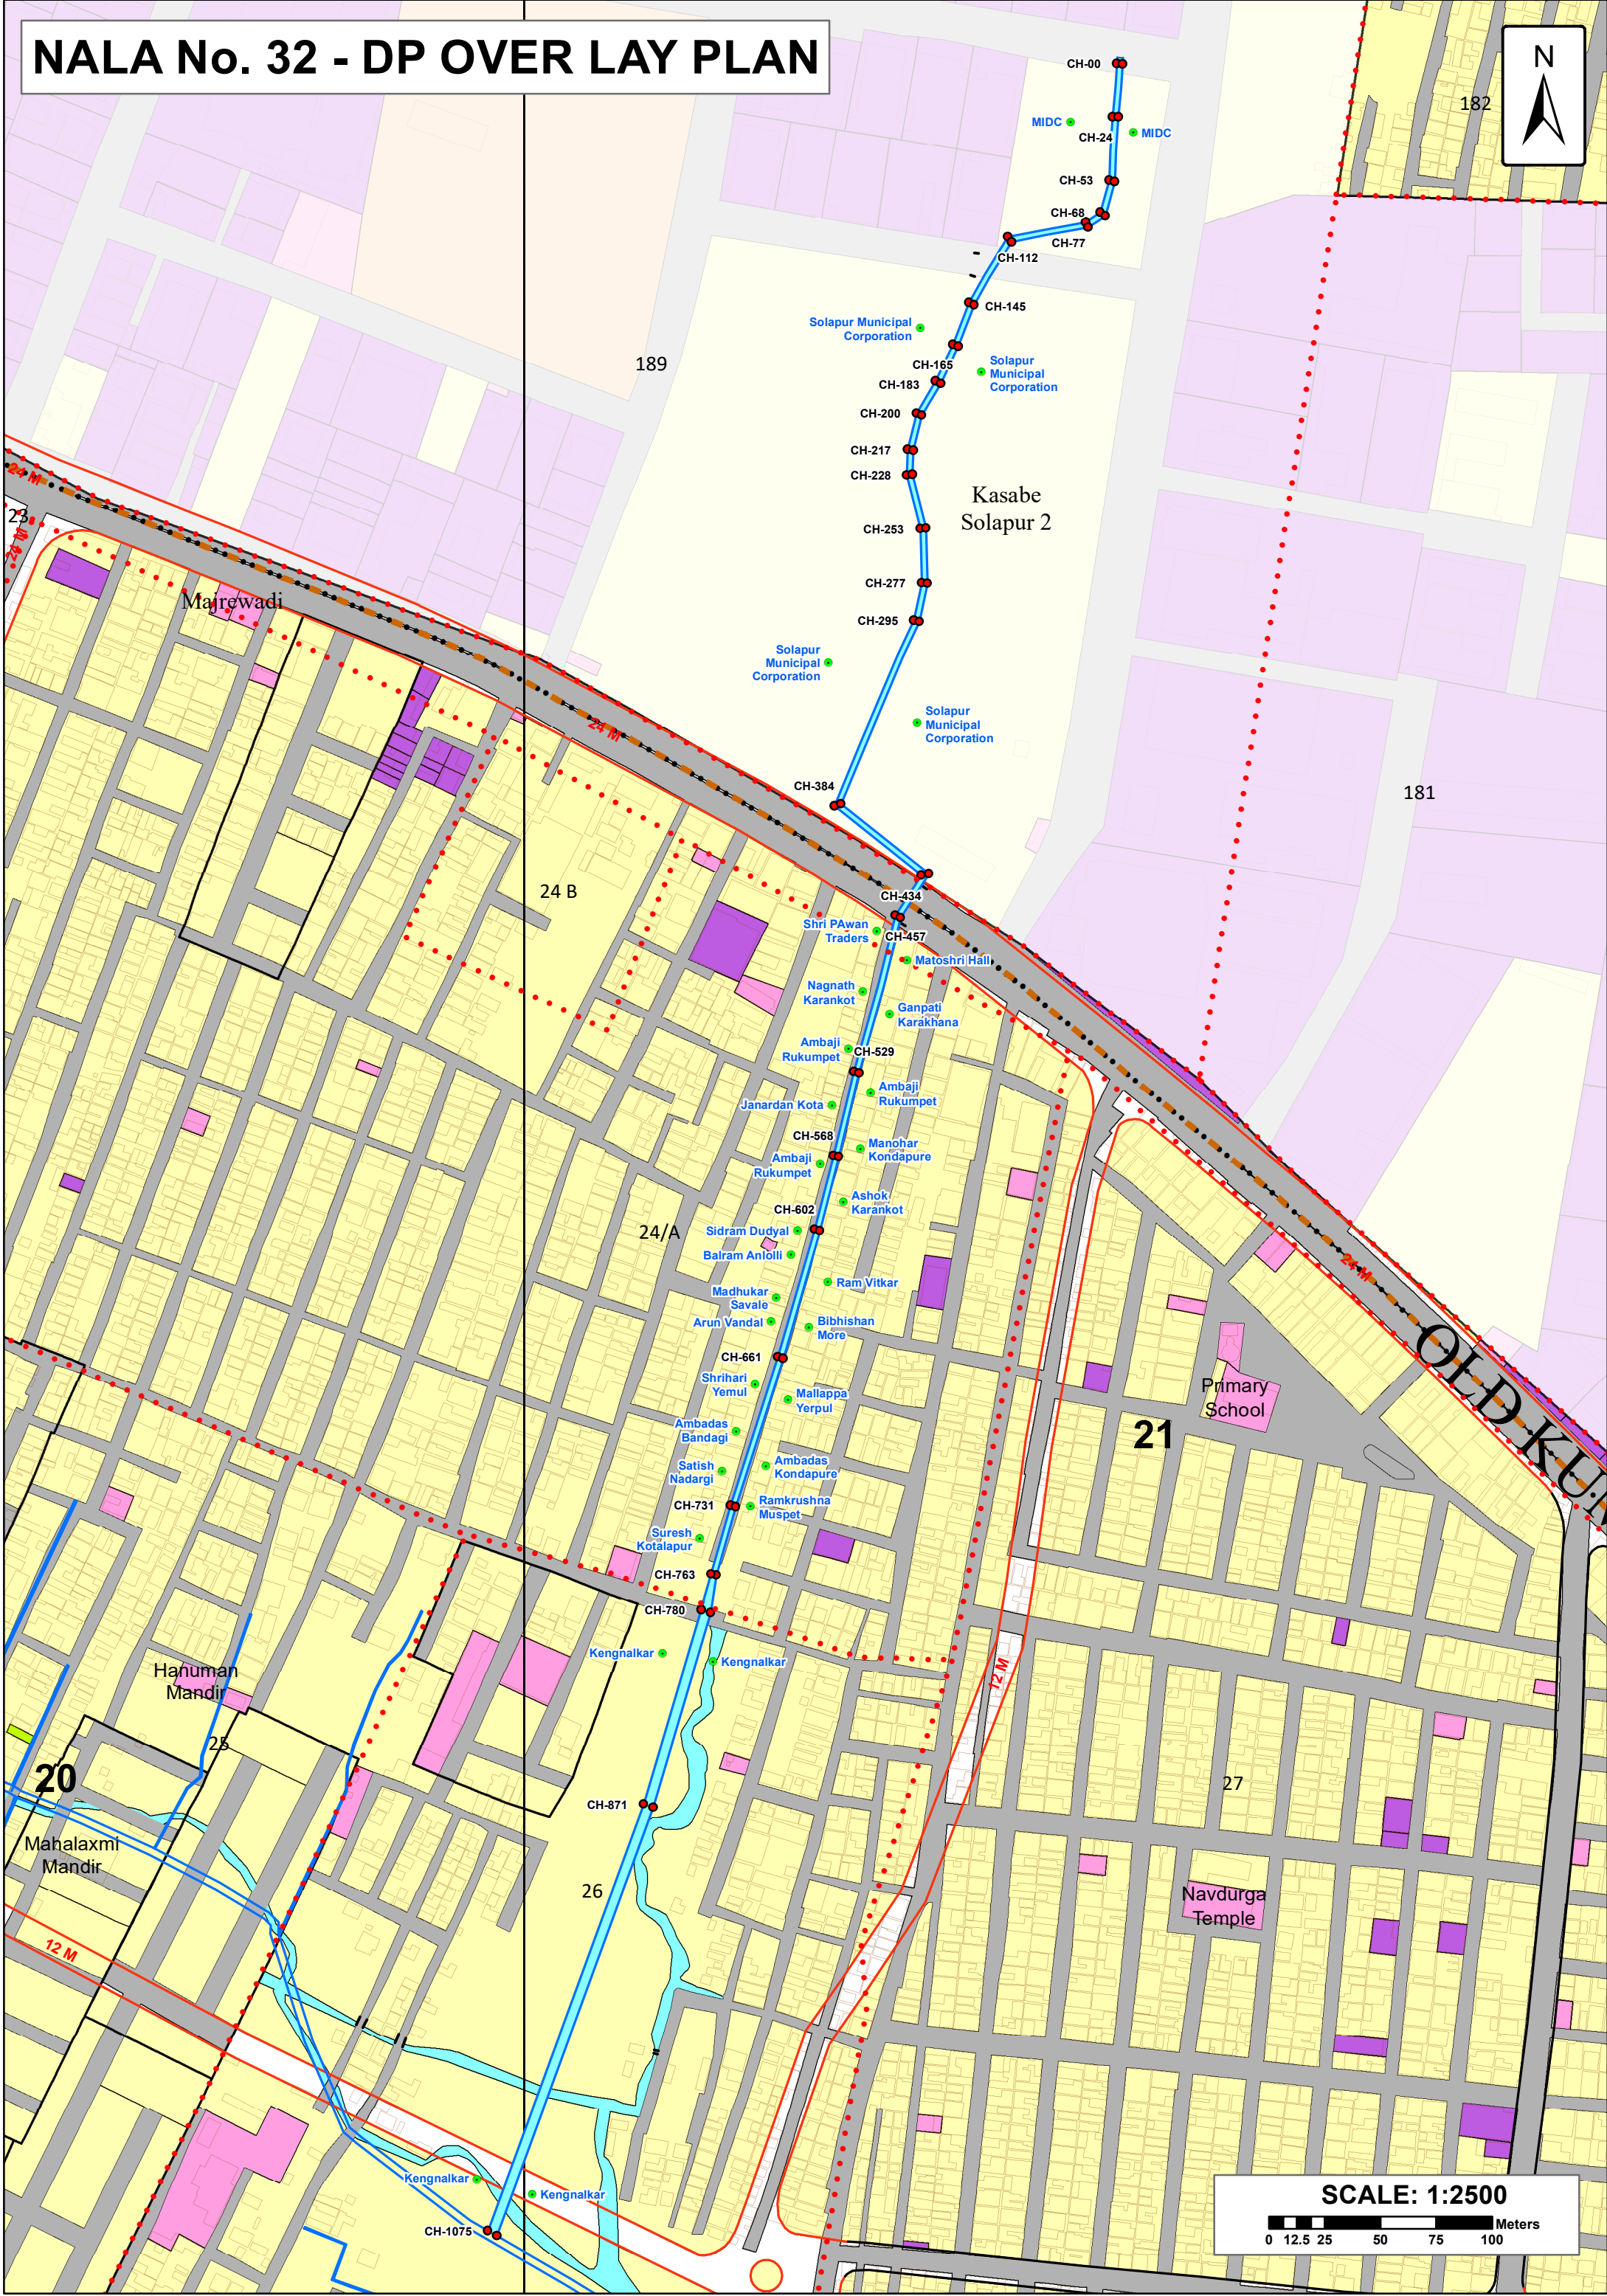

NALA No. 32 - DP OVER LAY PLAN



SCALE: 1:2500

0

12.5

25

50

75

100

Meters

NALA No. 32 - DP OVER LAY PLAN



SCALE: 1:2500

0 12.5 25 50 75 100 Meters