

सोलापूर महानगरपालिका, सोलापूर
पर्जन्य जल नियंत्रण व आपत्ती व्यवस्थापन अंतर्गत नालानिहाय सर्वेक्षण अहवाल
नाला क्र.: 41 - सुनील नगर ते संगमेश्वर नगर ते अक्कलकोट रोड येथील मुटकिरी
कारखाना येथील नाला (साखळी क्र. 00 ते 1510 मी.)



नाला क्र. ४१ सर्व्हे क्रमांक निहाय बाधित क्षेत्राचे तपशील

147

CH-1231
CH-1293

146

Scale 1 : 500





163

CH-1243
CH-1243

3.00 CH-1235
0.49 2.51 CH-1230
0.99 2.01 CH-1225
1.50 1.50 CH-1220
1.90 1.02 CH-1215
0.63 CH-1211

NALA No. 41 - DP OVER LAY PLAN

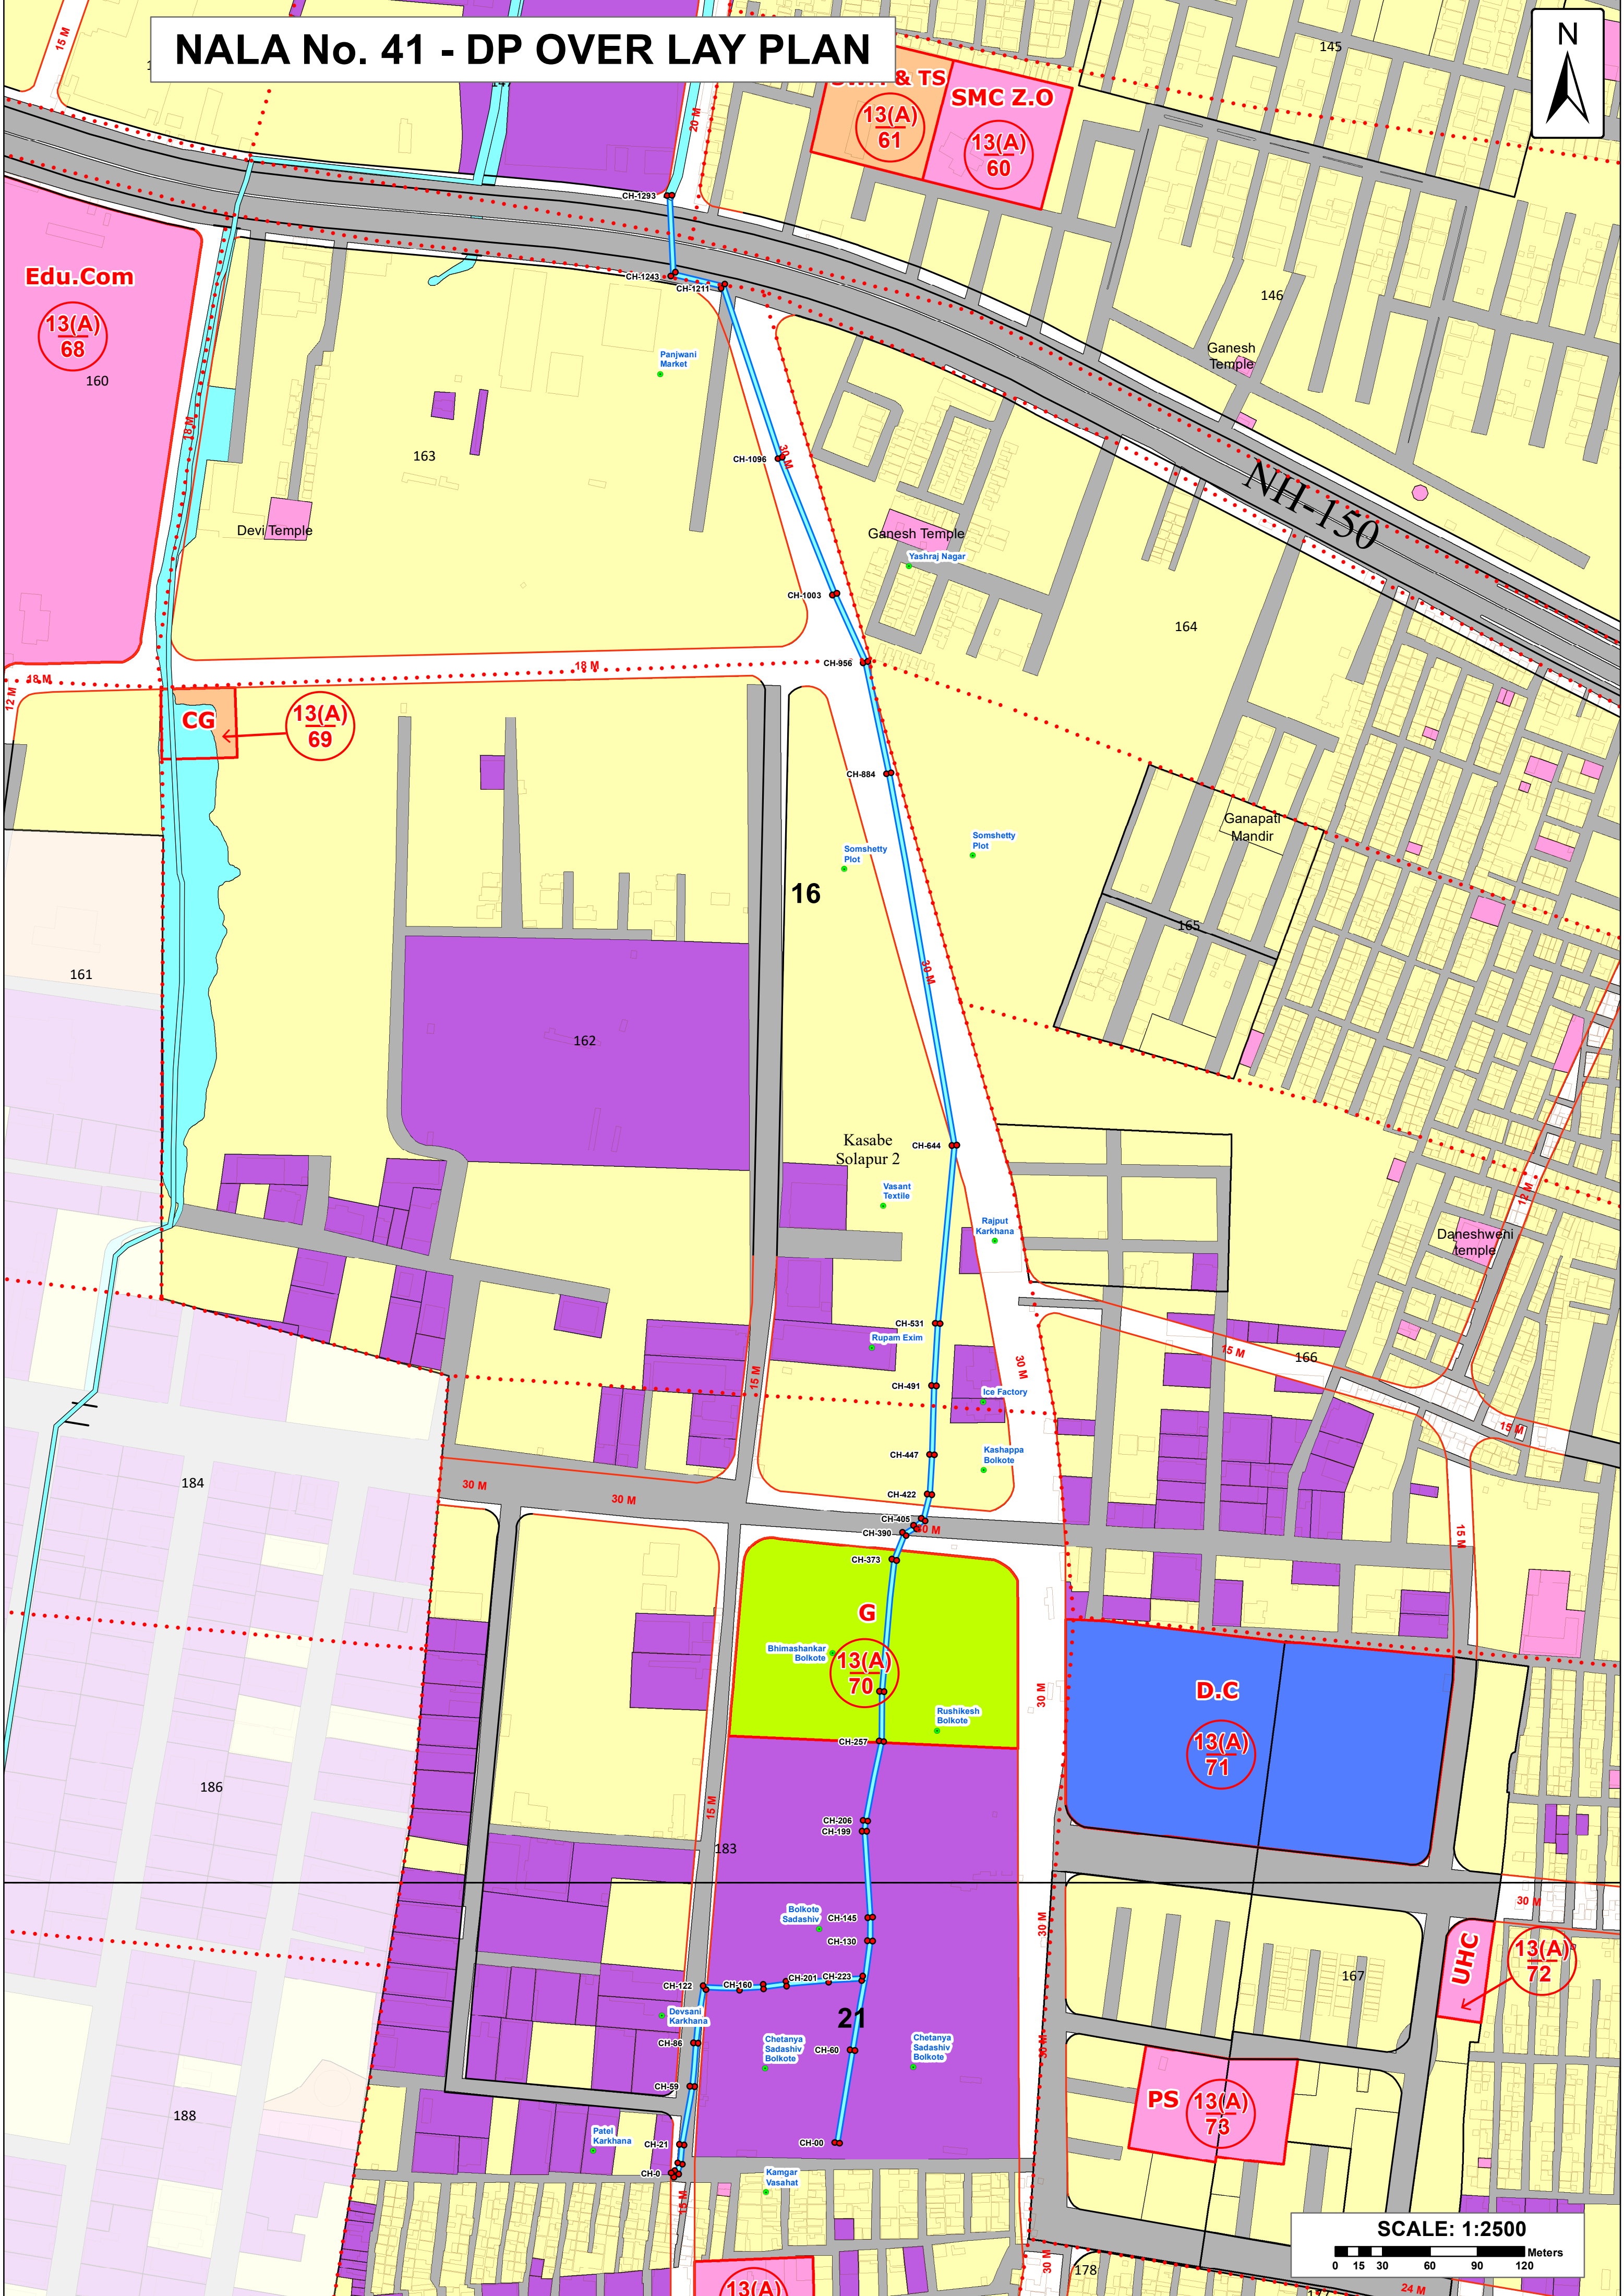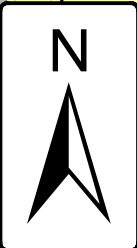

SCALE: 1:2500
0 15 30 60 90 120 Meters

NALA No. 41 - DP OVER LAY PLAN



SCALE: 1:2500

0 15 30 60 90 120 Meters