

सोलापूर महानगरपालिका, सोलापूर
पर्जन्य जल नियंत्रण व आपत्ती व्यवस्थापन अंतर्गत नालानिहाय सर्वेक्षण अहवाल
नाला क्र.: 6 - केकडे नगर ते संभाजी शाळा ते इंदिरा गांधी नगर नाला (विडी घरकुल परिसर) (साखळी क्र. 00 ते 1320 मी.)



नाला क्र. ६ सर्व्हे क्रमांक निहाय बाधित क्षेत्राचे तपशील

Scale 1 : 500

116

CH-646

CH-636

CH-626

CH-623

CH-615

CH-611

CH-601

CH-591

CH-588


CH-585



117

1/2

NALA No.6 - DP OVER LAY PLAN

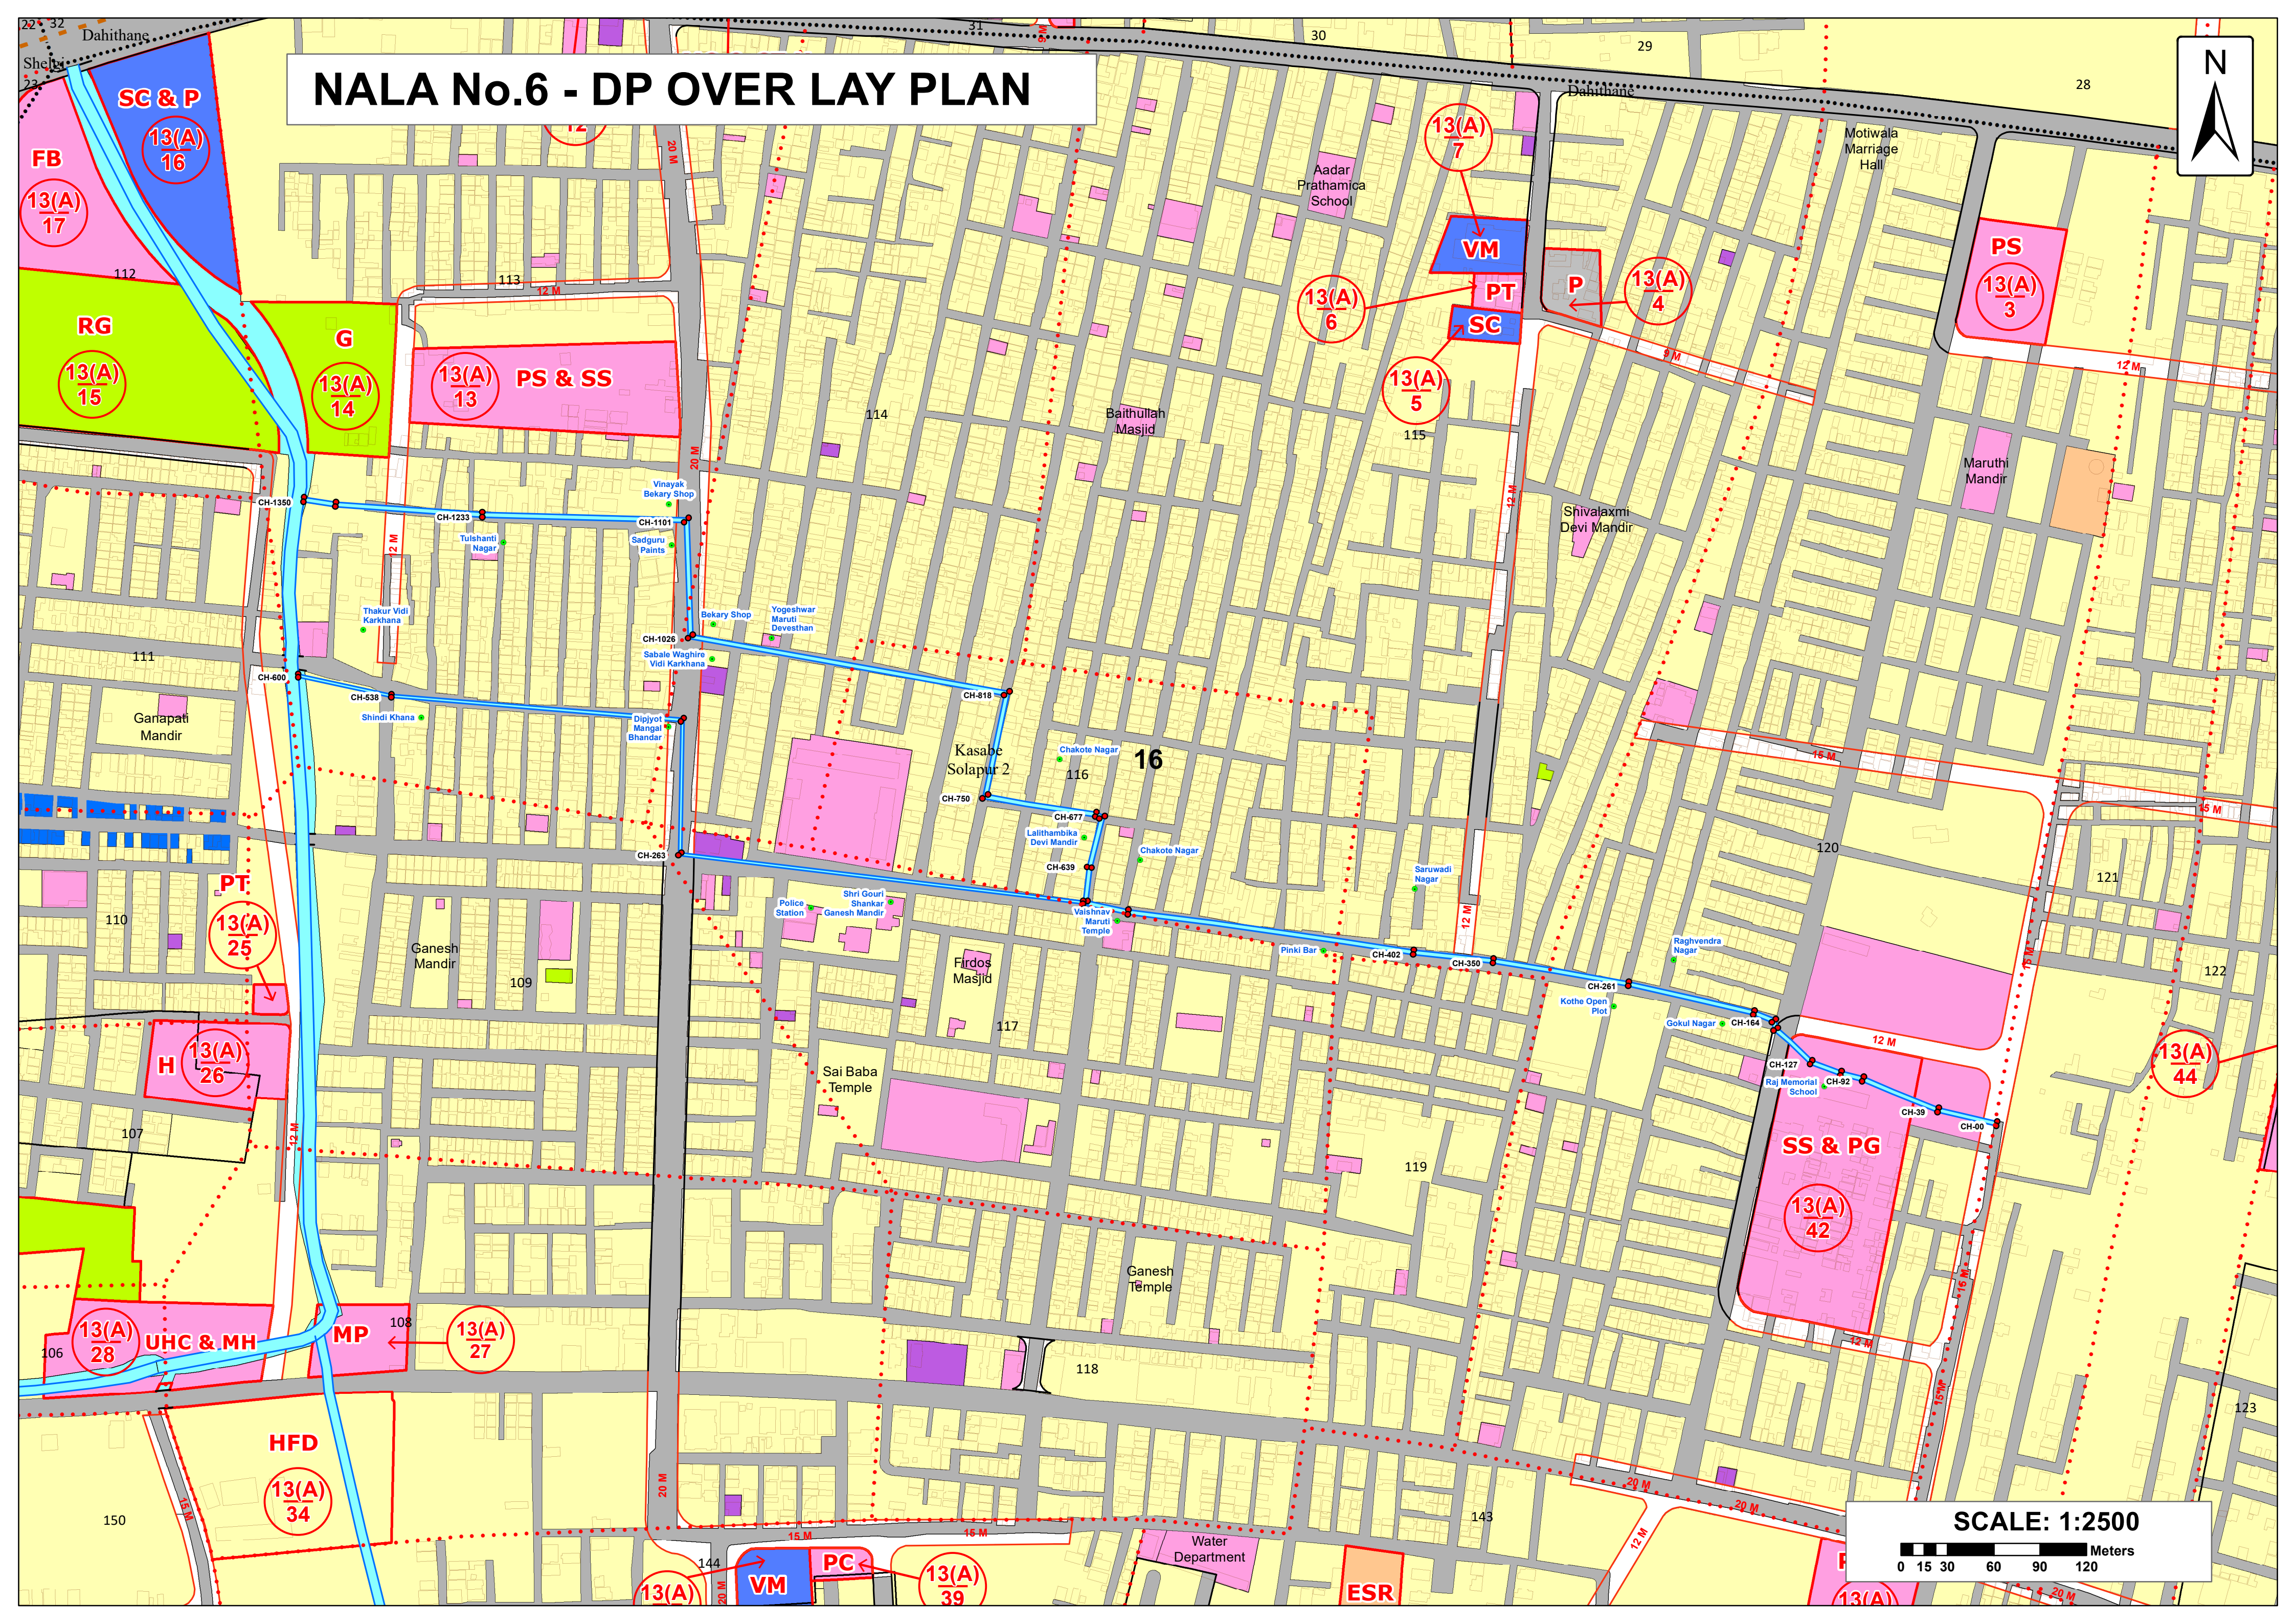

NALA No.6 - DP OVER LAY PLAN

