



सोलापूर महानगरपालिका, सोलापूर
पर्जन्य जल नियंत्रण व आपत्ती व्यवस्थापन अंतर्गत नालानिहाय सर्वेक्षण अहवाल
नाला क्र.: 7 - नम्रता हौसिंग सोसायटी, विजापूर रोड (राष्ट्रीय महामार्ग क्र.13) ते सिद्धेश्वर वनविहार, प्रताप नगर रोड नाला

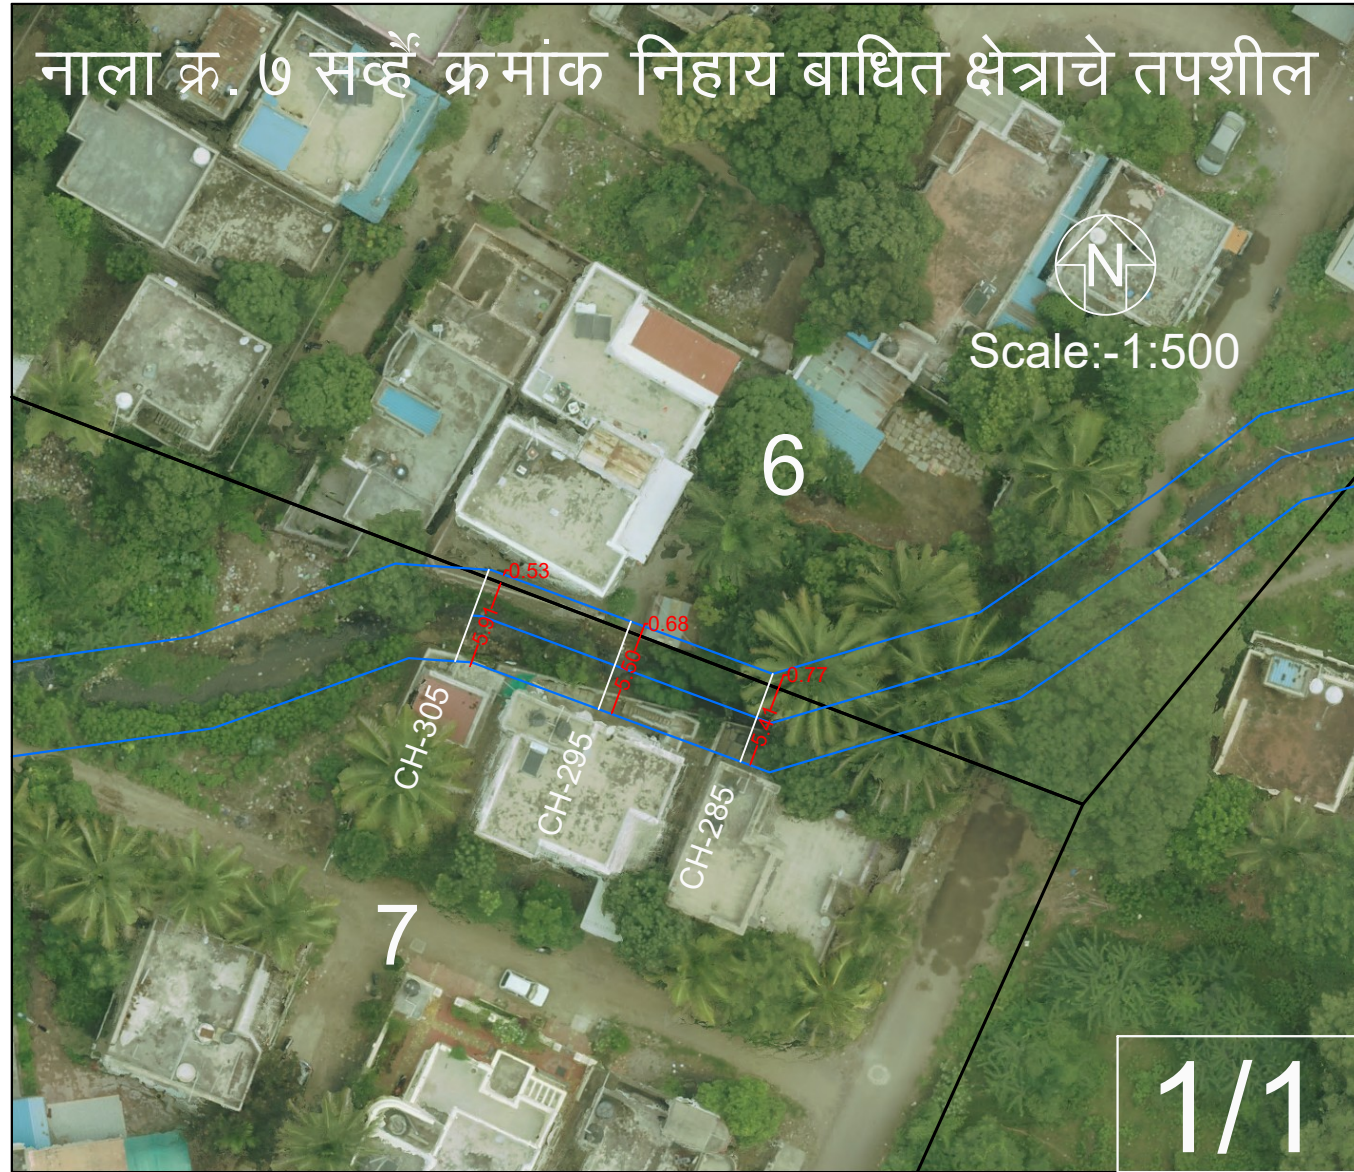



NALA No. 7 - DP OVER LAY PLAN

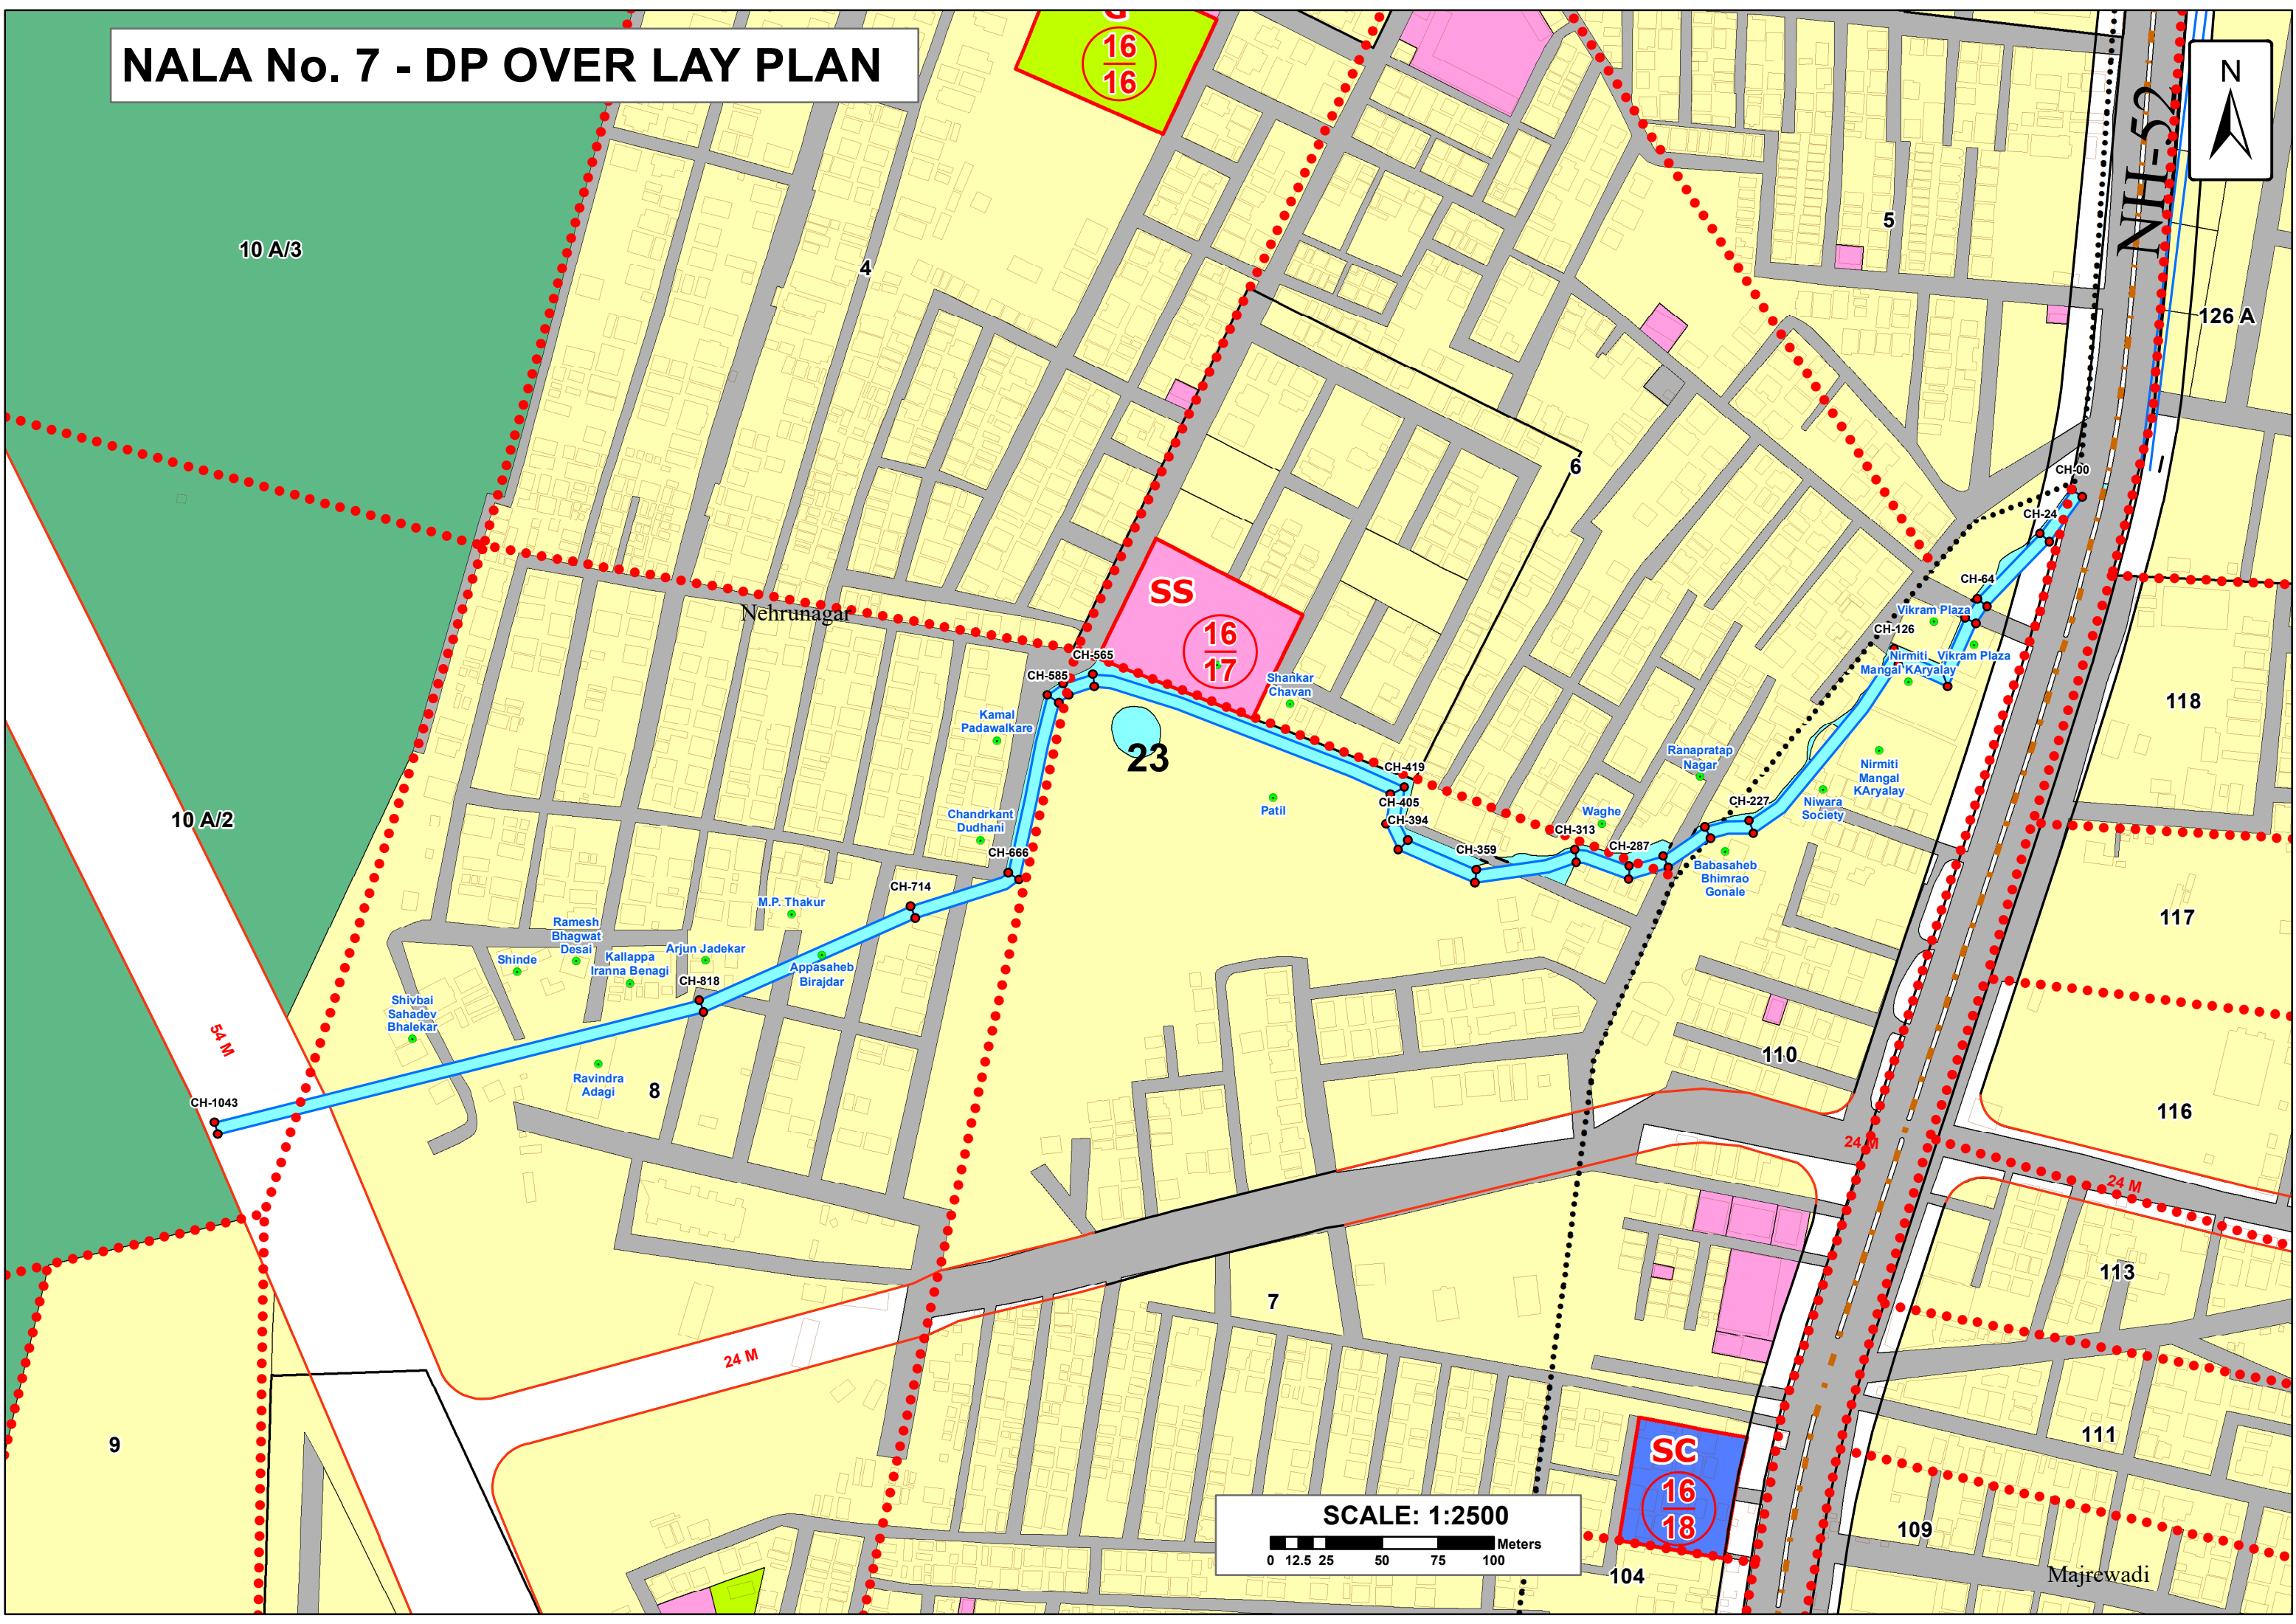

SCALE: 1:2500
0 12.5 25 50 75 100 Meters

NALA No. 7 - DP OVER LAY PLAN

