




सोलापूर महानगरपालिका, सोलापूर
पर्जन्य जल नियंत्रण व आपत्ती व्यवस्थापन अंतर्गत नालानिहाय सर्वेक्षण अहवाल
नाला क्र.: 8 हनुमान खड्डा (भगवान नगर) (साखळी क्र. 00 ते 1070 मी.)

NALA No. 8 - DP OVER LAY PLAN

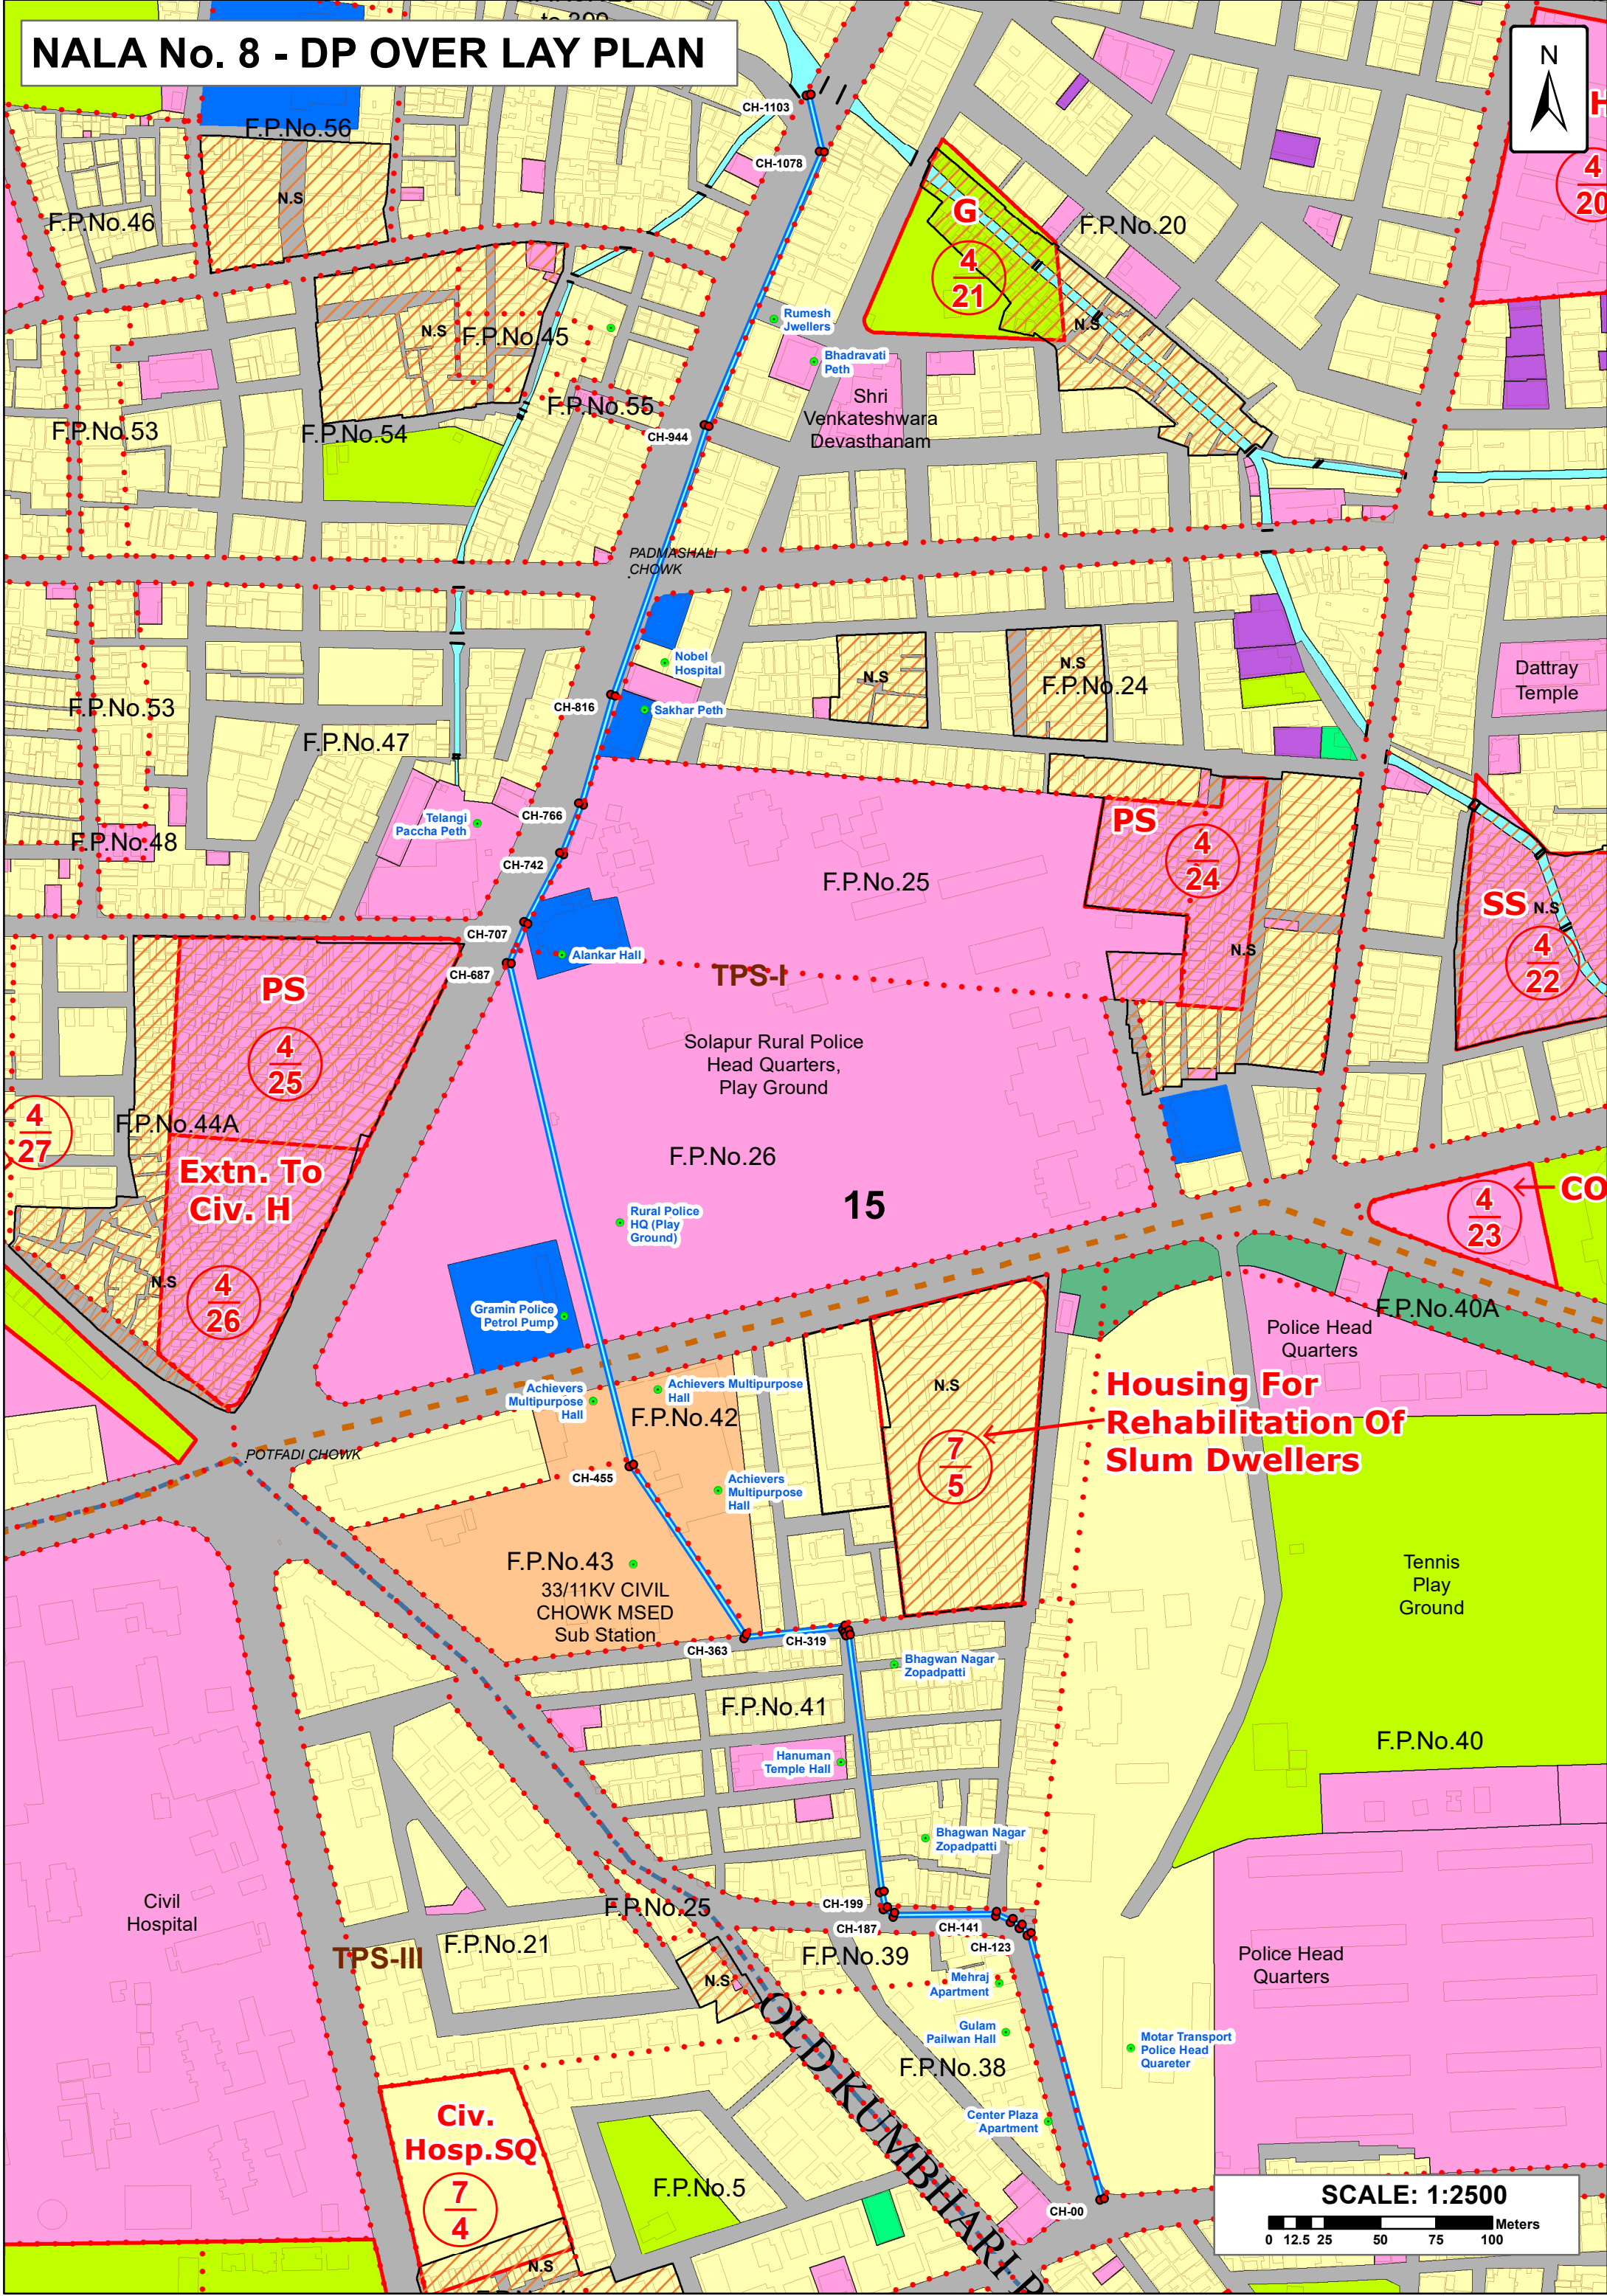

NALA No. 8 - DP OVER LAY PLAN



SCALE: 1:2500

0 12.5 25 50 75 100 Meters