

खुला नाला

भूमिगत नाला



सोलापूर महानगरपालिका, सोलापूर
पर्जन्य जल नियंत्रण व आपत्ती व्यवस्थापन अंतर्गत नालानिहाय सर्व्हेक्षण अहवाल
नाला क्र.: 0 - ब्रम्हदेव नगर, आंबेडकर नगर येथील मुलतानी बेकरीच्या
वरील भागातील नाला (साखळी क्र. 0000 ते 977 मी.)

नाला क्र. ० सर्व्हे क्रमांक निहाय बाधित क्षेत्राचे तपशील

Scale 1 : 500

CH-304 3.90

CH-314 1.12 2.79

CH-324 3.07 4.83

CH-329 3.90



11

12



2/2



NALA No. 0 - DP OVER LAY PLAN

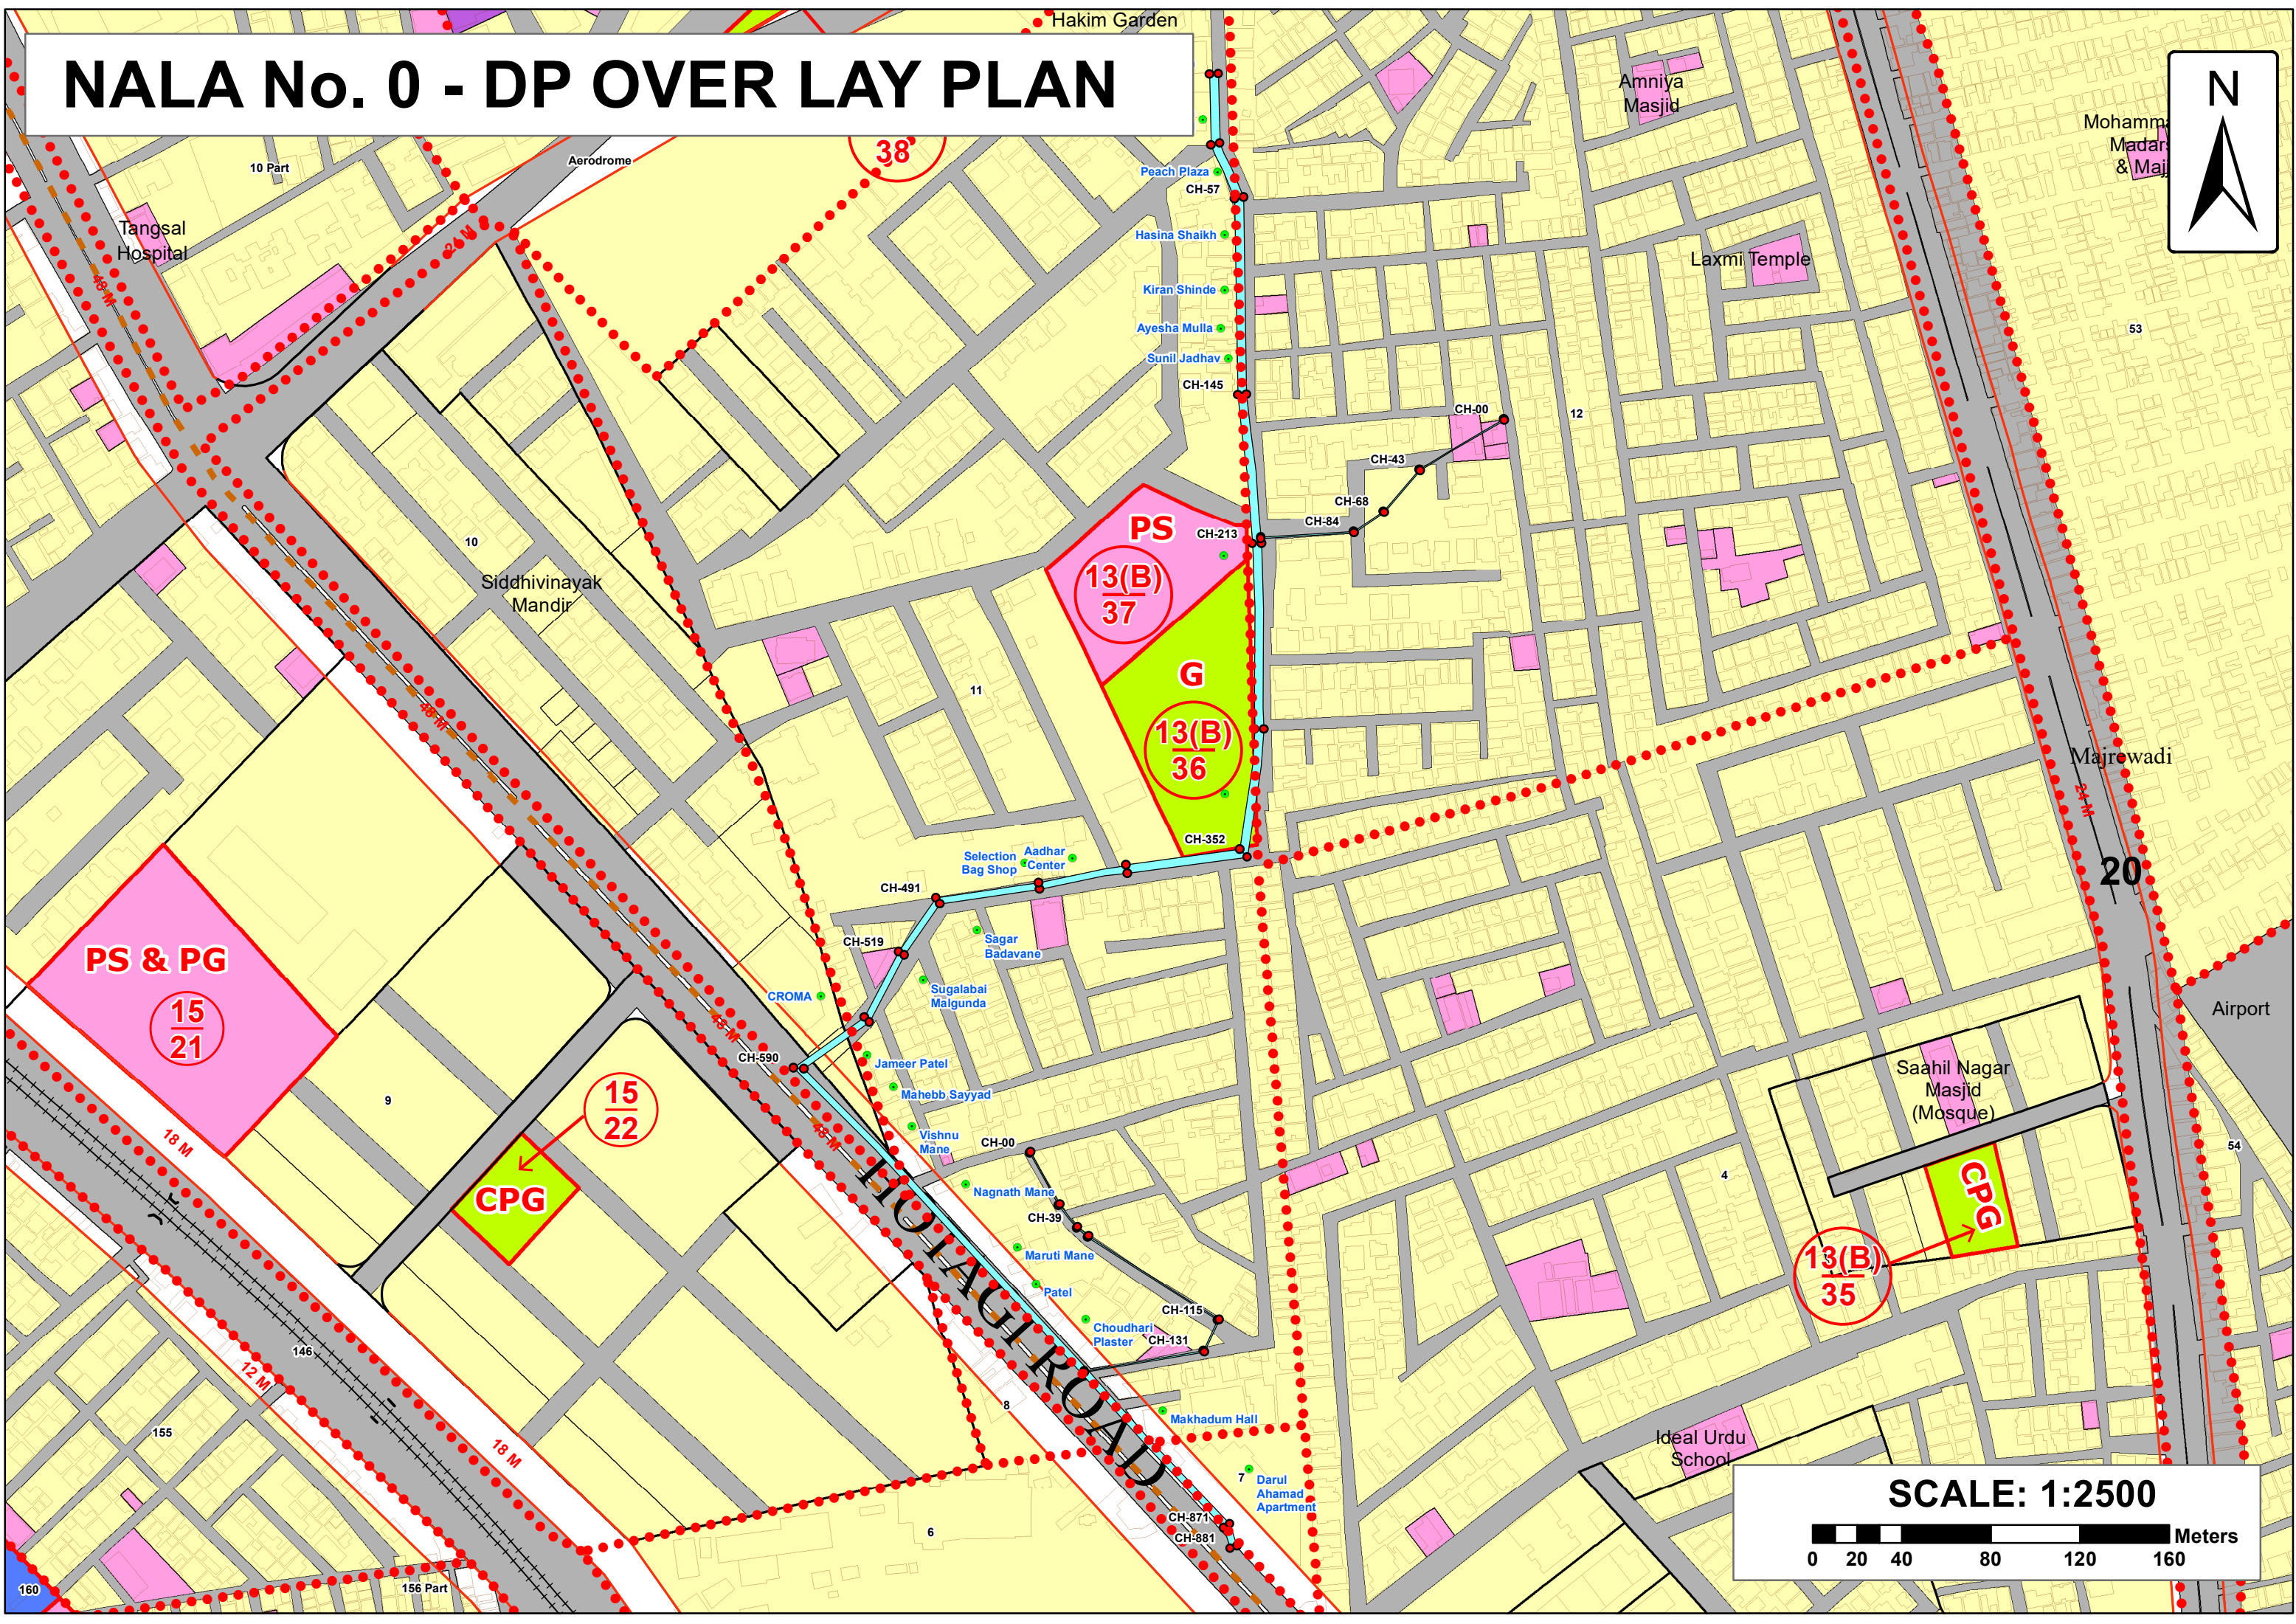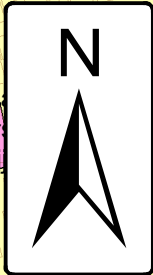

SCALE: 1:2500

0 20 40 80 120 160 Meters

NALA No. 0 - DP OVER LAY PLAN

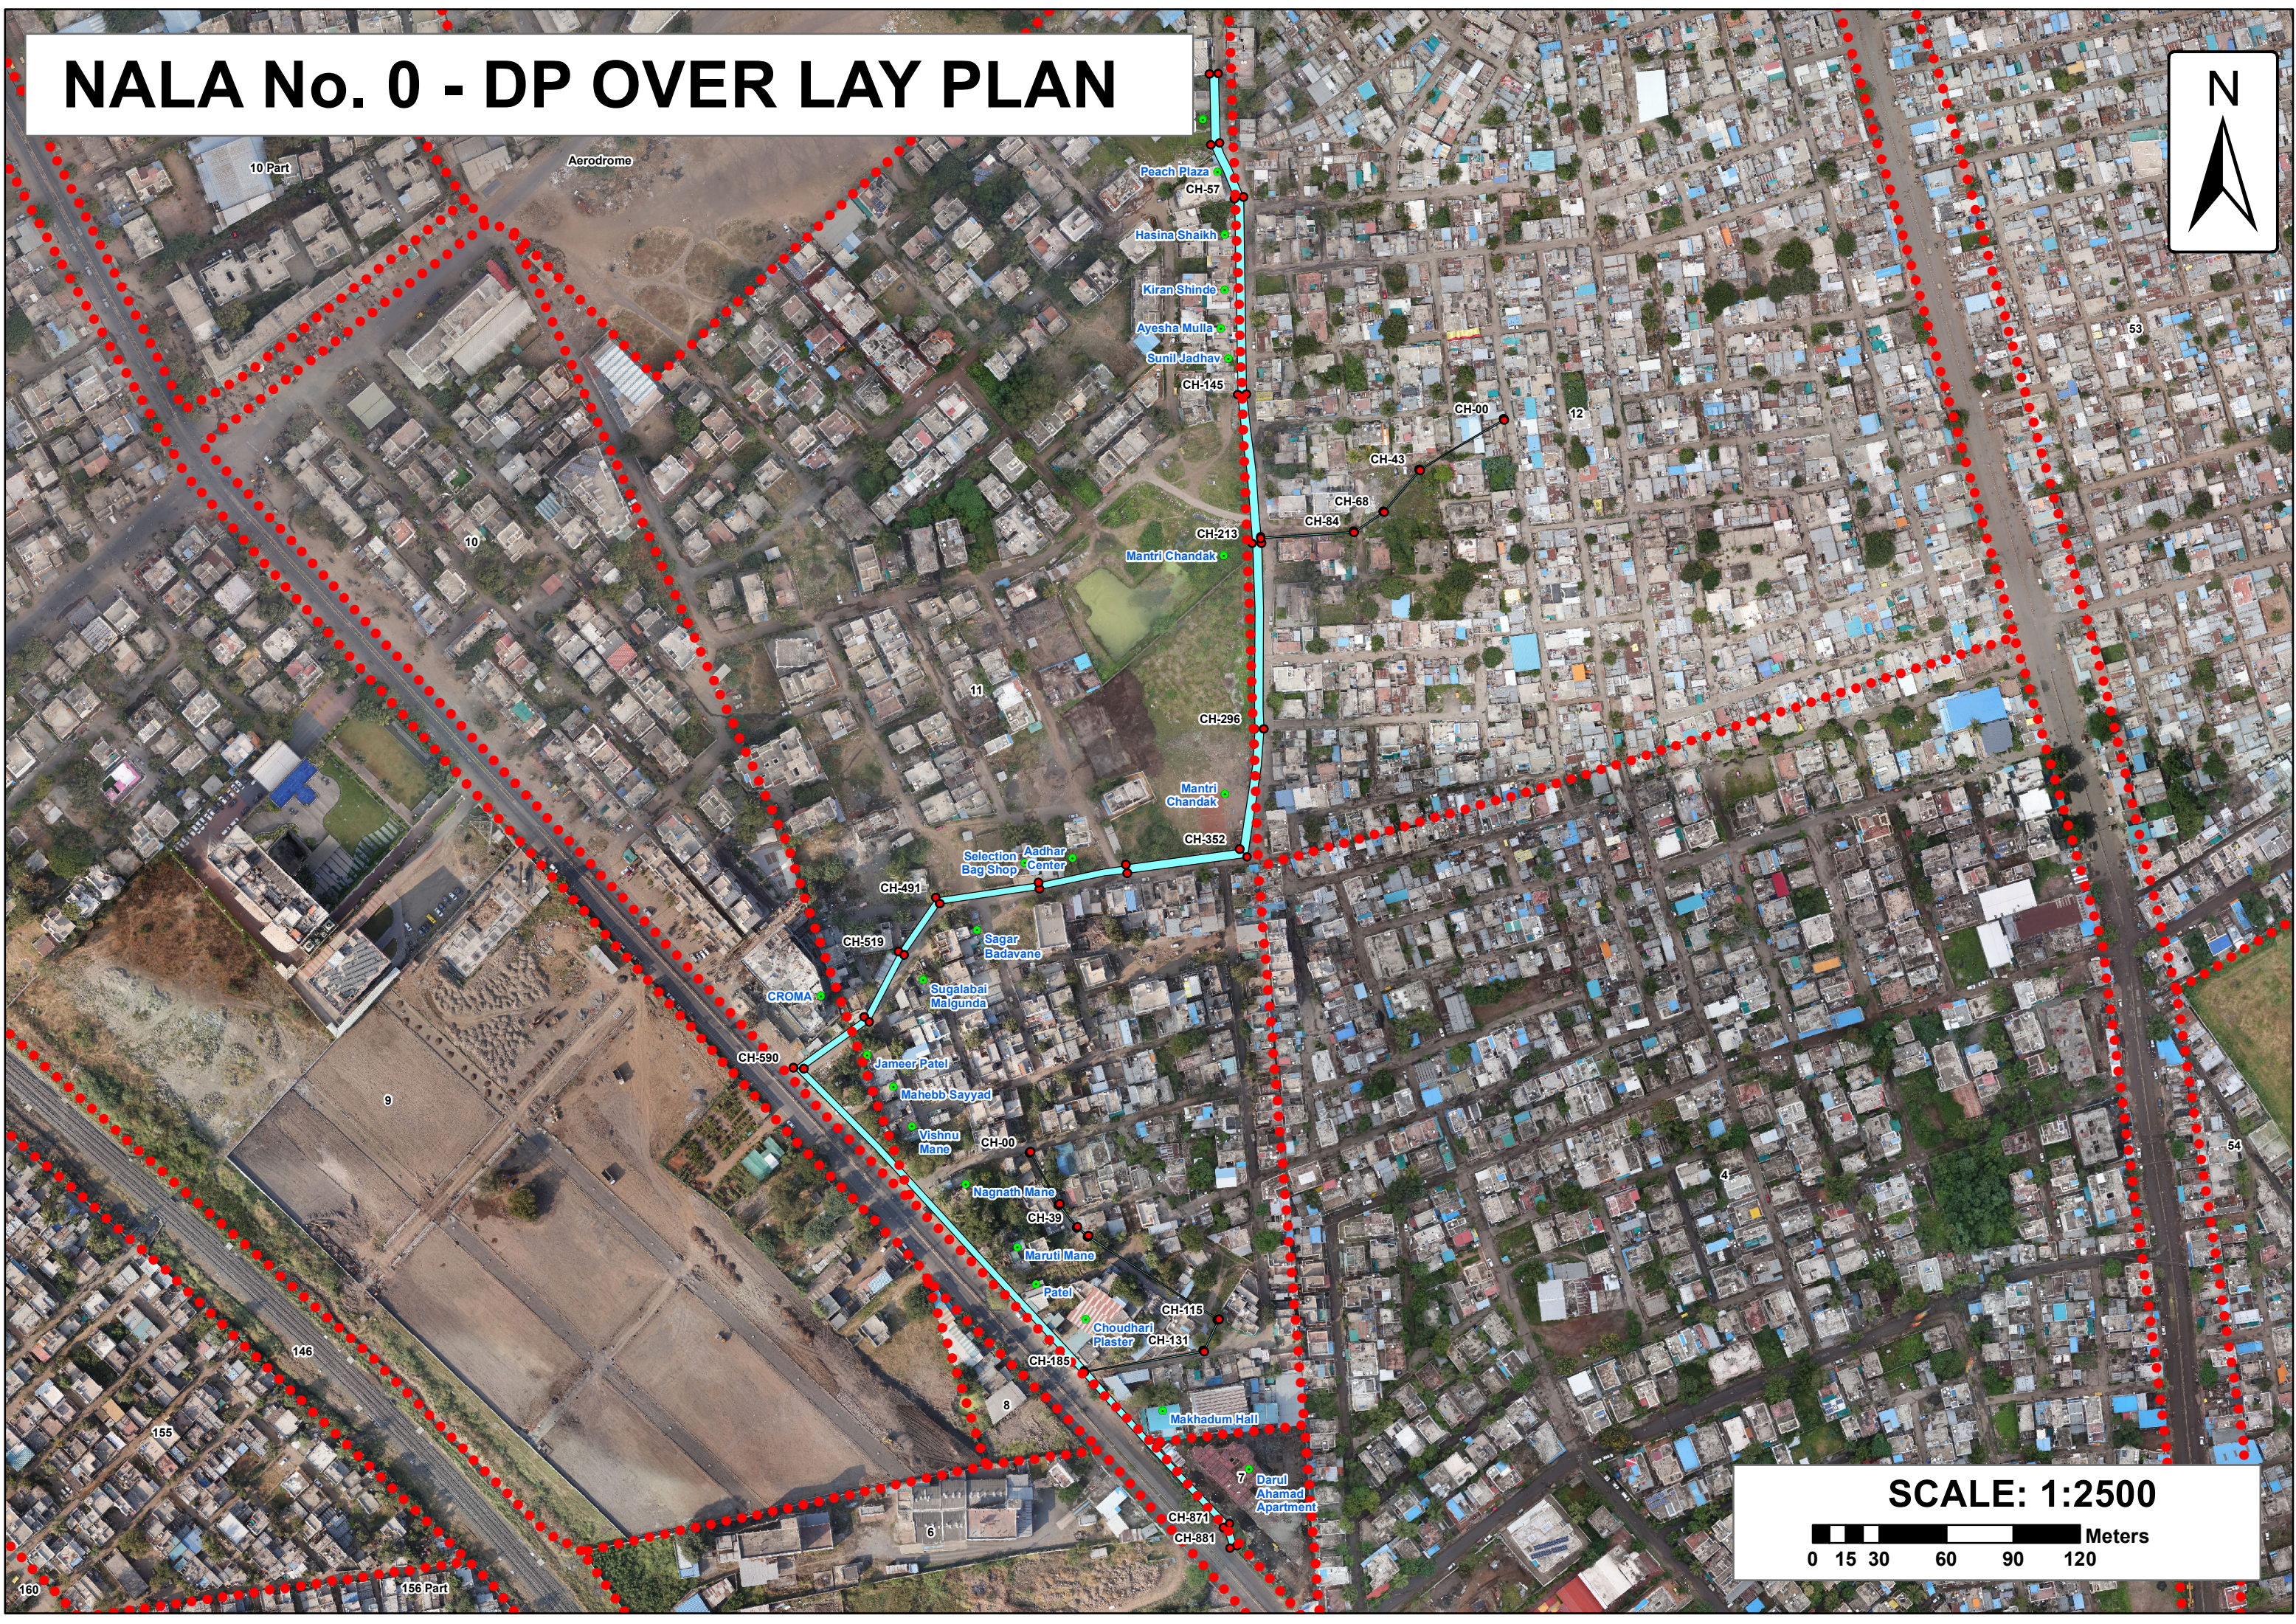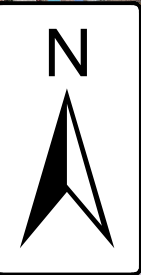

SCALE: 1:2500

