

खुला नाला

भूमिगत नाला

N1Ext-S

Shri Mahalaxmi Mandir

Hotel Udupi

Solapur Plus

N1Ext-E


Image © 2025 Airbus

Com


Imag

सोलापूर महानगरपालिका, सोलापूर
पर्जन्य जल नियंत्रण व आपत्ती व्यवस्थापन अंतर्गत
नालानिहाय सर्वेक्षण अहवाल

नाला क्र.: 1 Ext. मुलतानी बेकरीजवळ होटगी रोड क्रॉसिंग
पासून दक्षिण मध्य रेल्वेच्या कलव्हर्ट पर्यंतचा नाला

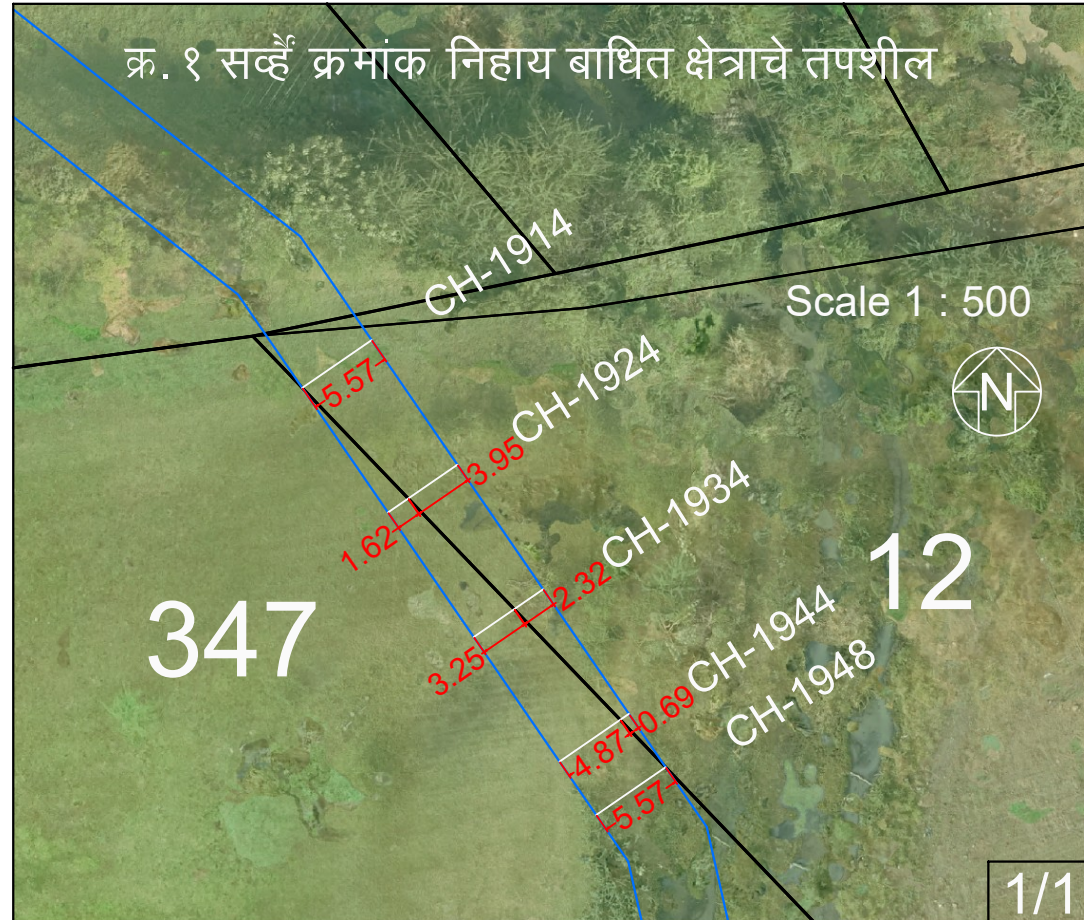

NALA No. 1 EXTENSION - DP OVER LAY PLAN

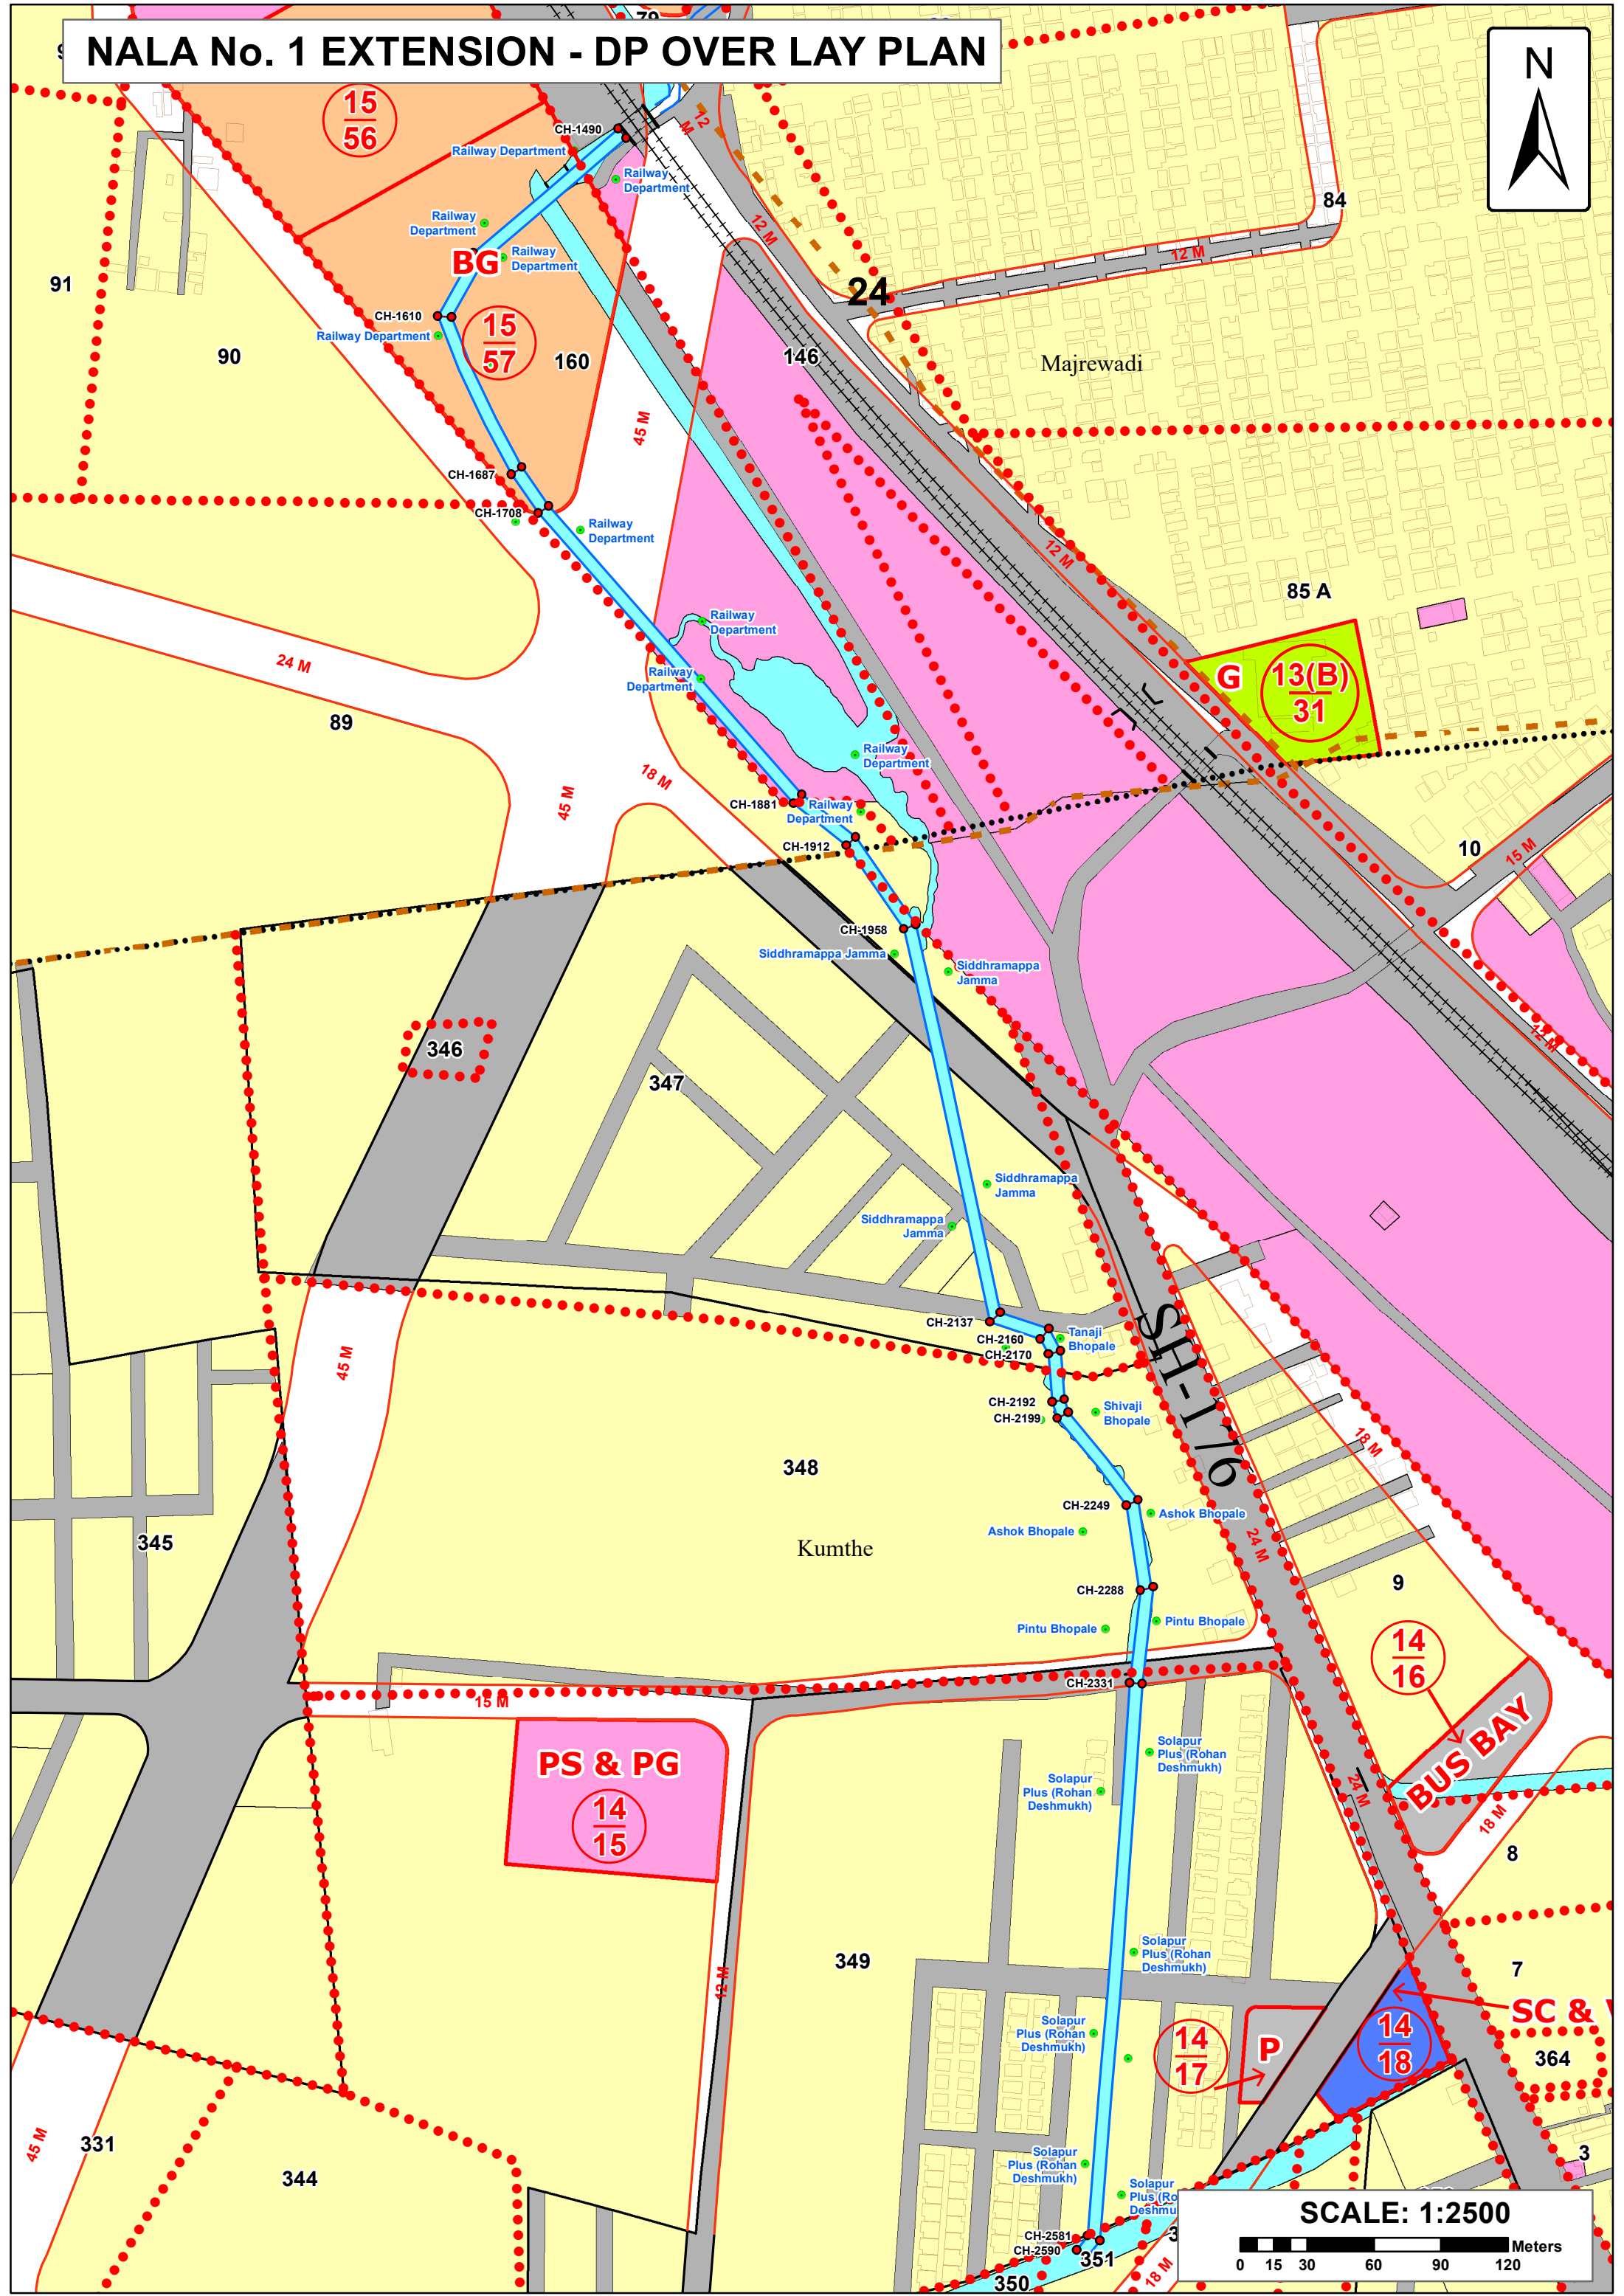

NALA No. 1 EXTENSION - DP OVER LAY PLAN



SCALE: 1:2500

0 15 30 60 90 120 Meters